



- LOTTO 1 -

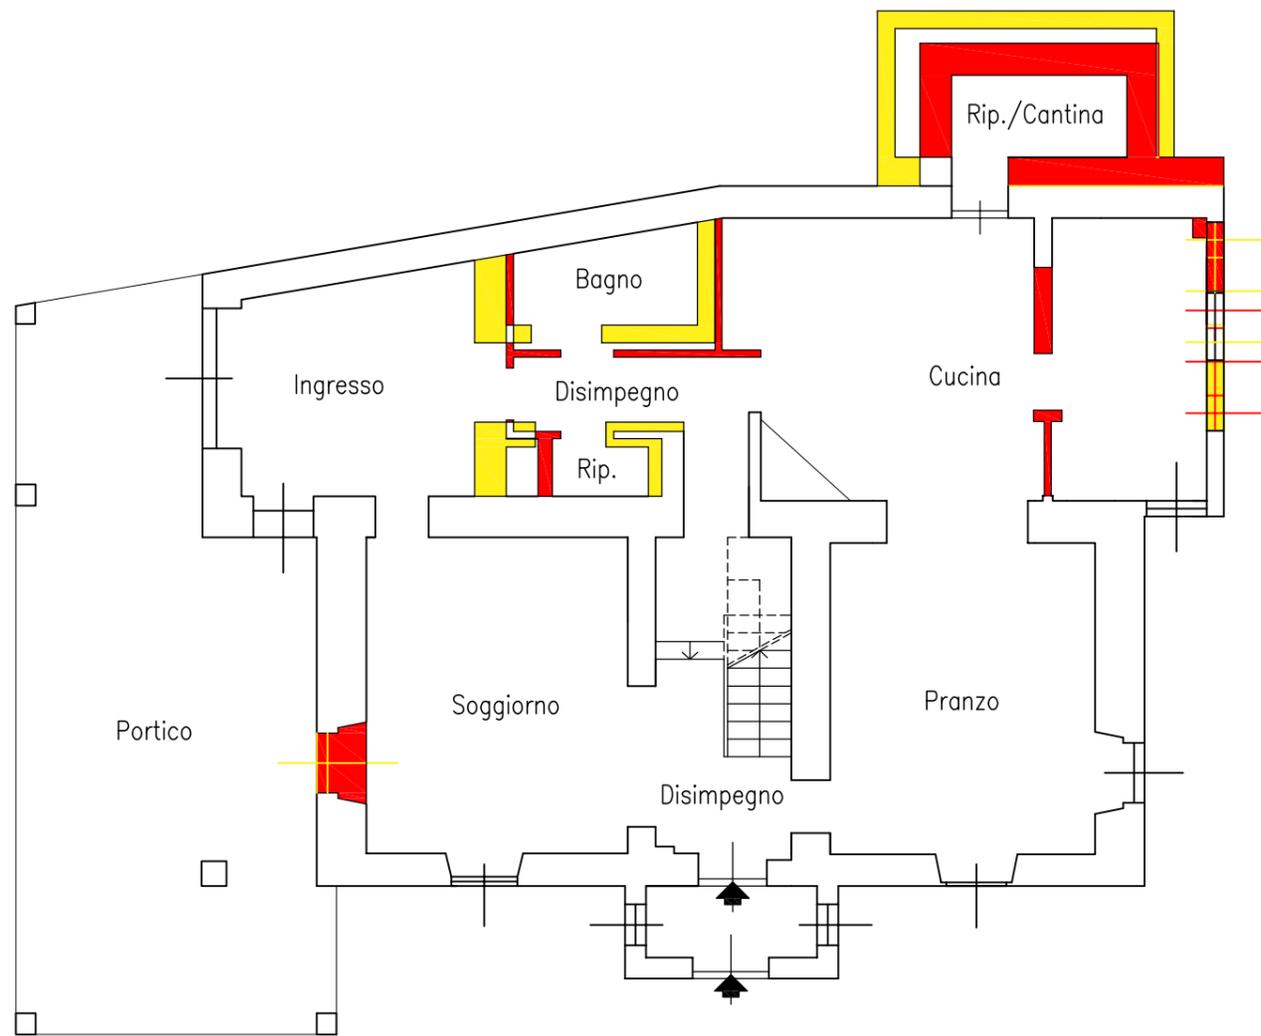

PIANTA PIANO TERRA
- Stato di fatto rilevato -

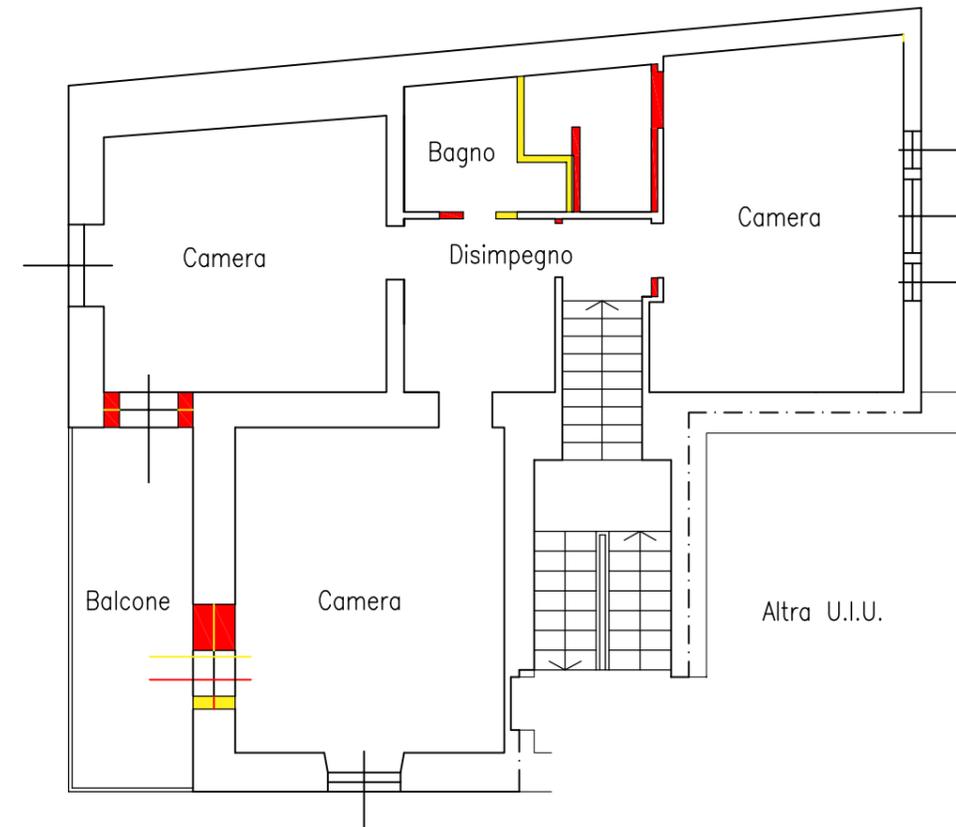

PIANTA PIANO PRIMO
- Stato di fatto rilevato -

- OPERE GIA' DEMOLITE
- OPERE GIA' COSTRUITE - ESISTENTE

Scala 1/100

