



**Agenzia del Territorio  
CATASTO FABBRICATI  
Ufficio Provinciale di  
Treviso**

ELABORATO PLANIMETRICO	
Compilato da: Cabella Roberto	
Iscritto all'albo: Architetti	
Prov. Venezia	N. 1201


Comune di Chiarano	Protocollo n. 000408984 del 02/09/2003
Sezione: A Foglio: 6 Particella: 646	Tipo Mappale n. del
Dimostrazione grafica dei subalterni	Scala 1 : 500

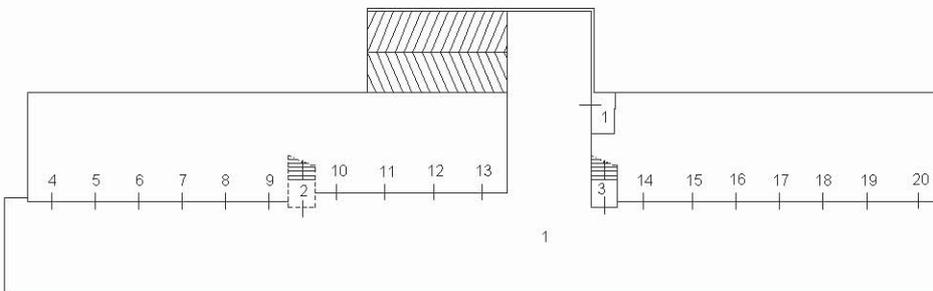


**PIANTA PIANO INTERRATO**  
Scala 1:500

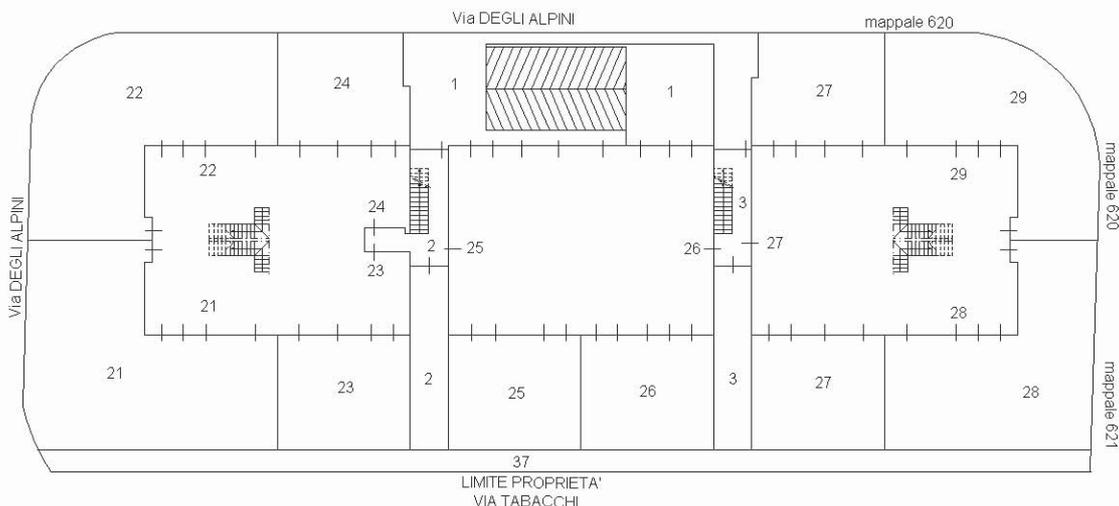

**PIANTA PIANO TERRA CON AREA SCOPERTA ESCLUSIVA**  
Scala 1:500

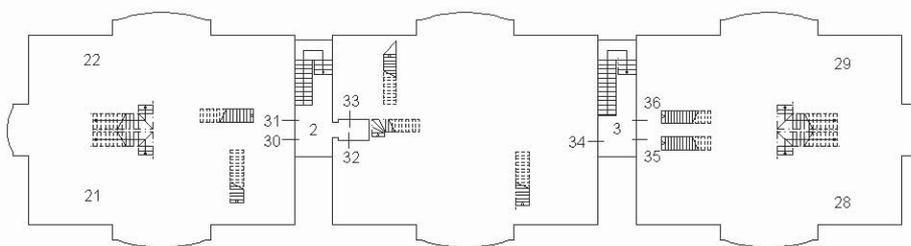

**PIANTA PIANO PRIMO**  
Scala 1:500

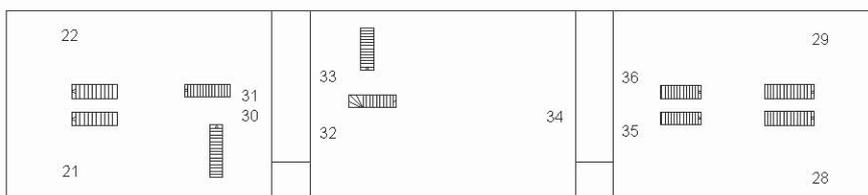

**PIANTA PIANO SOTTOTETTO**  
Scala 1:500

Ultima planimetria in atti

## ACCERTAMENTO DELLA PROPRIETÀ IMMOBILIARE URBANA ELENCO DEI SUBALTERNI ASSEGNATI

Comune CHIARANO	Sezione A	Foglio 6	Particella 646	Tipo mappale 30023	del: 24/01/2003
--------------------	--------------	-------------	-------------------	-----------------------	--------------------

Sub	UBICAZIONE via/piazza	n.civ	Piani	Scala	Int	DESCRIZIONE
1			S1-T			RAMPA DI ACCESSO, SALA POMPE E SPAZIO DI MANOVRA BENE COMUNE NON CENSIBILE DAL SUB 1 AL SUB 36
2			T-1			CORTILE E VANO SCALA - BENE COMUNE NON CENSIBILE AL SUB 1 E DAL SUB 4 AL SUB 20 E AI SUB 23, 24, 25, 30, 31, 32 E 33
3			T-1			CORTILE E VANO SCALA - BENE COMUNE NON CENSIBILE AL SUB 1E DAL SUB 4 AL SUB 20E AI SUB 26, 27, 34, 35 E 36
4	VIA DEGLI ALPINI		S1			AUTORIMESSA
5	VIA DEGLI ALPINI		S1			AUTORIMESSA
6	VIA DEGLI ALPINI		S1			AUTORIMESSA
7	VIA DEGLI ALPINI		S1			AUTORIMESSA
8	VIA DEGLI ALPINI		S1			AUTORIMESSA
9	VIA DEGLI ALPINI		S1			AUTORIMESSA
10	VIA DEGLI ALPINI		S1			AUTORIMESSA
11	VIA DEGLI ALPINI		S1			AUTORIMESSA
12	VIA DEGLI ALPINI		S1			AUTORIMESSA
13	VIA DEGLI ALPINI		S1			AUTORIMESSA
14	VIA DEGLI ALPINI		S1			AUTORIMESSA
15	VIA DEGLI ALPINI		S1			AUTORIMESSA
16	VIA DEGLI ALPINI		S1			AUTORIMESSA
17	VIA DEGLI ALPINI		S1			AUTORIMESSA
18	VIA DEGLI ALPINI		S1			AUTORIMESSA
19	VIA DEGLI ALPINI		S1			AUTORIMESSA
20	VIA DEGLI ALPINI		S1			AUTORIMESSA
21	VIA DEGLI ALPINI		T-1 - 2			ABITAZIONE DI TIPO CIVILE
22	VIA DEGLI ALPINI		T-1 - 2			ABITAZIONE DI TIPO CIVILE
23	VIA DEGLI ALPINI		T			ABITAZIONE DI TIPO CIVILE
24	VIA DEGLI ALPINI		T			ABITAZIONE DI TIPO CIVILE
25	VIA DEGLI ALPINI		T			ABITAZIONE DI TIPO CIVILE
26	VIA DEGLI ALPINI		T			ABITAZIONE DI TIPO CIVILE
27	VIA DEGLI ALPINI		T			ABITAZIONE DI TIPO CIVILE
28	VIA DEGLI ALPINI		T-1 - 2			ABITAZIONE DI TIPO CIVILE
29	VIA DEGLI ALPINI		T-1 - 2			ABITAZIONE DI TIPO CIVILE
30	VIA DEGLI ALPINI		1-2			ABITAZIONE DI TIPO CIVILE

31	VIA DEGLI ALPINI		1-2			ABITAZIONE DI TIPO CIVILE
32	VIA DEGLI ALPINI		1-2			ABITAZIONE DI TIPO CIVILE
33	VIA DEGLI ALPINI		1-2			ABITAZIONE DI TIPO CIVILE
34	VIA DEGLI ALPINI		1-2			ABITAZIONE DI TIPO CIVILE
35	VIA DEGLI ALPINI		1-2			ABITAZIONE DI TIPO CIVILE
36	VIA DEGLI ALPINI		1-2			ABITAZIONE DI TIPO CIVILE
37	VIA DEGLI ALPINI		T			AREA URBANA DI MQ. 103

**Agenzia del Territorio  
CATASTO FABBRICATI  
Ufficio Provinciale di  
Treviso**

Dichiarazione protocollo n. 000347859 del 25/06/2003

Planimetria di u.i.u. in Comune di Chiarano

Via Degli Alpini

civ.

Identificativi Catastali:

Sezione: A

Foglio: 6

Particella: 646

Subalterno: 32

Compilata da:  
Canella Roberto

Iscritto all'albo:  
Architetti


Prov. Venezia

N. 1201


Scheda n. 1

Scala 1:200

# ALLEGATO N° 06

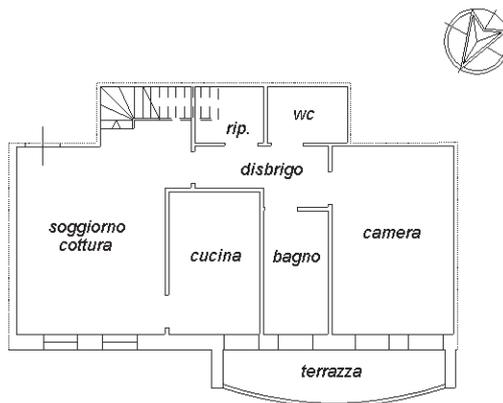

PIANTA PIANO PRIMO scala 1:200  
H. 270

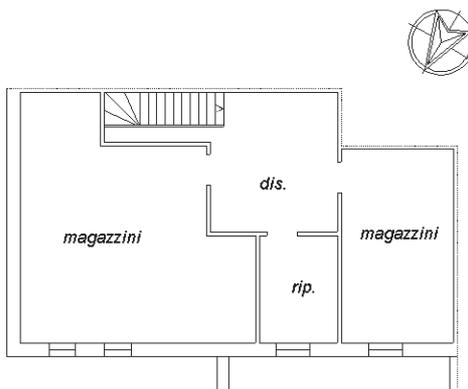

PIANTA PIANO SOTTOTETTO scala 1:200  
H media. 225

Catasto dei Fabbricati - Situazione al 17/06/2024 - Comune di CHIARANO(C614) - < Sez. urbana A - Foglio 6 - Particella 646 - Subalterno 32 >  
VIA DEGLI ALPINI Piano 1-2

Ultima planimetria in atti

**Agenzia del Territorio  
CATASTO FABBRICATI  
Ufficio Provinciale di  
Treviso**

Dichiarazione protocollo n. 000347859 del 25/06/2003

Planimetria di u.i.u. in Comune di Chiarano

Via Degli Alpini

civ.

Identificativi Catastali:

Sezione: A

Foglio: 6

Particella: 646

Subalterno: 13

Compilata da:  
Canella Roberto

Iscritto all'albo:  
Architetti

Prov. Venezia

N. 1201

Scheda n. 1

Scala 1:200

# ALLEGATO N° 06



PIANTA PIANO INTERRATO 1:200  
H. 240

Catasto dei Fabbricati - Situazione al 17/06/2024 - Comune di CHIARANO(C614) - < Sez. urbana A - Foglio 6 - Particella 646 - Subalterno 13 >  
VIA DEGLI ALPINI Piano S1

Ultima planimetria in atti