

# PIANTA PIANO TERRA - NEGOZI

H. int. : 3,00 ml.

scala 1:100

VIA ROSSINI

confine di proprietà

int. pilastri : cm. 678

int. pilastri : cm. 678

int. pilastri : cm. 492

int. pilastri : cm. 492

int. pilastri : cm. 492

int. pilastri : cm. 492

int. pilastri : cm. 492

int. pilastri : cm. 492

int. pilastri : cm. 492



int. pilastri : cm. 492

int. pilastri : cm. 492

int. pilastri : cm. 492

confine di proprietà

VIA MARCONI

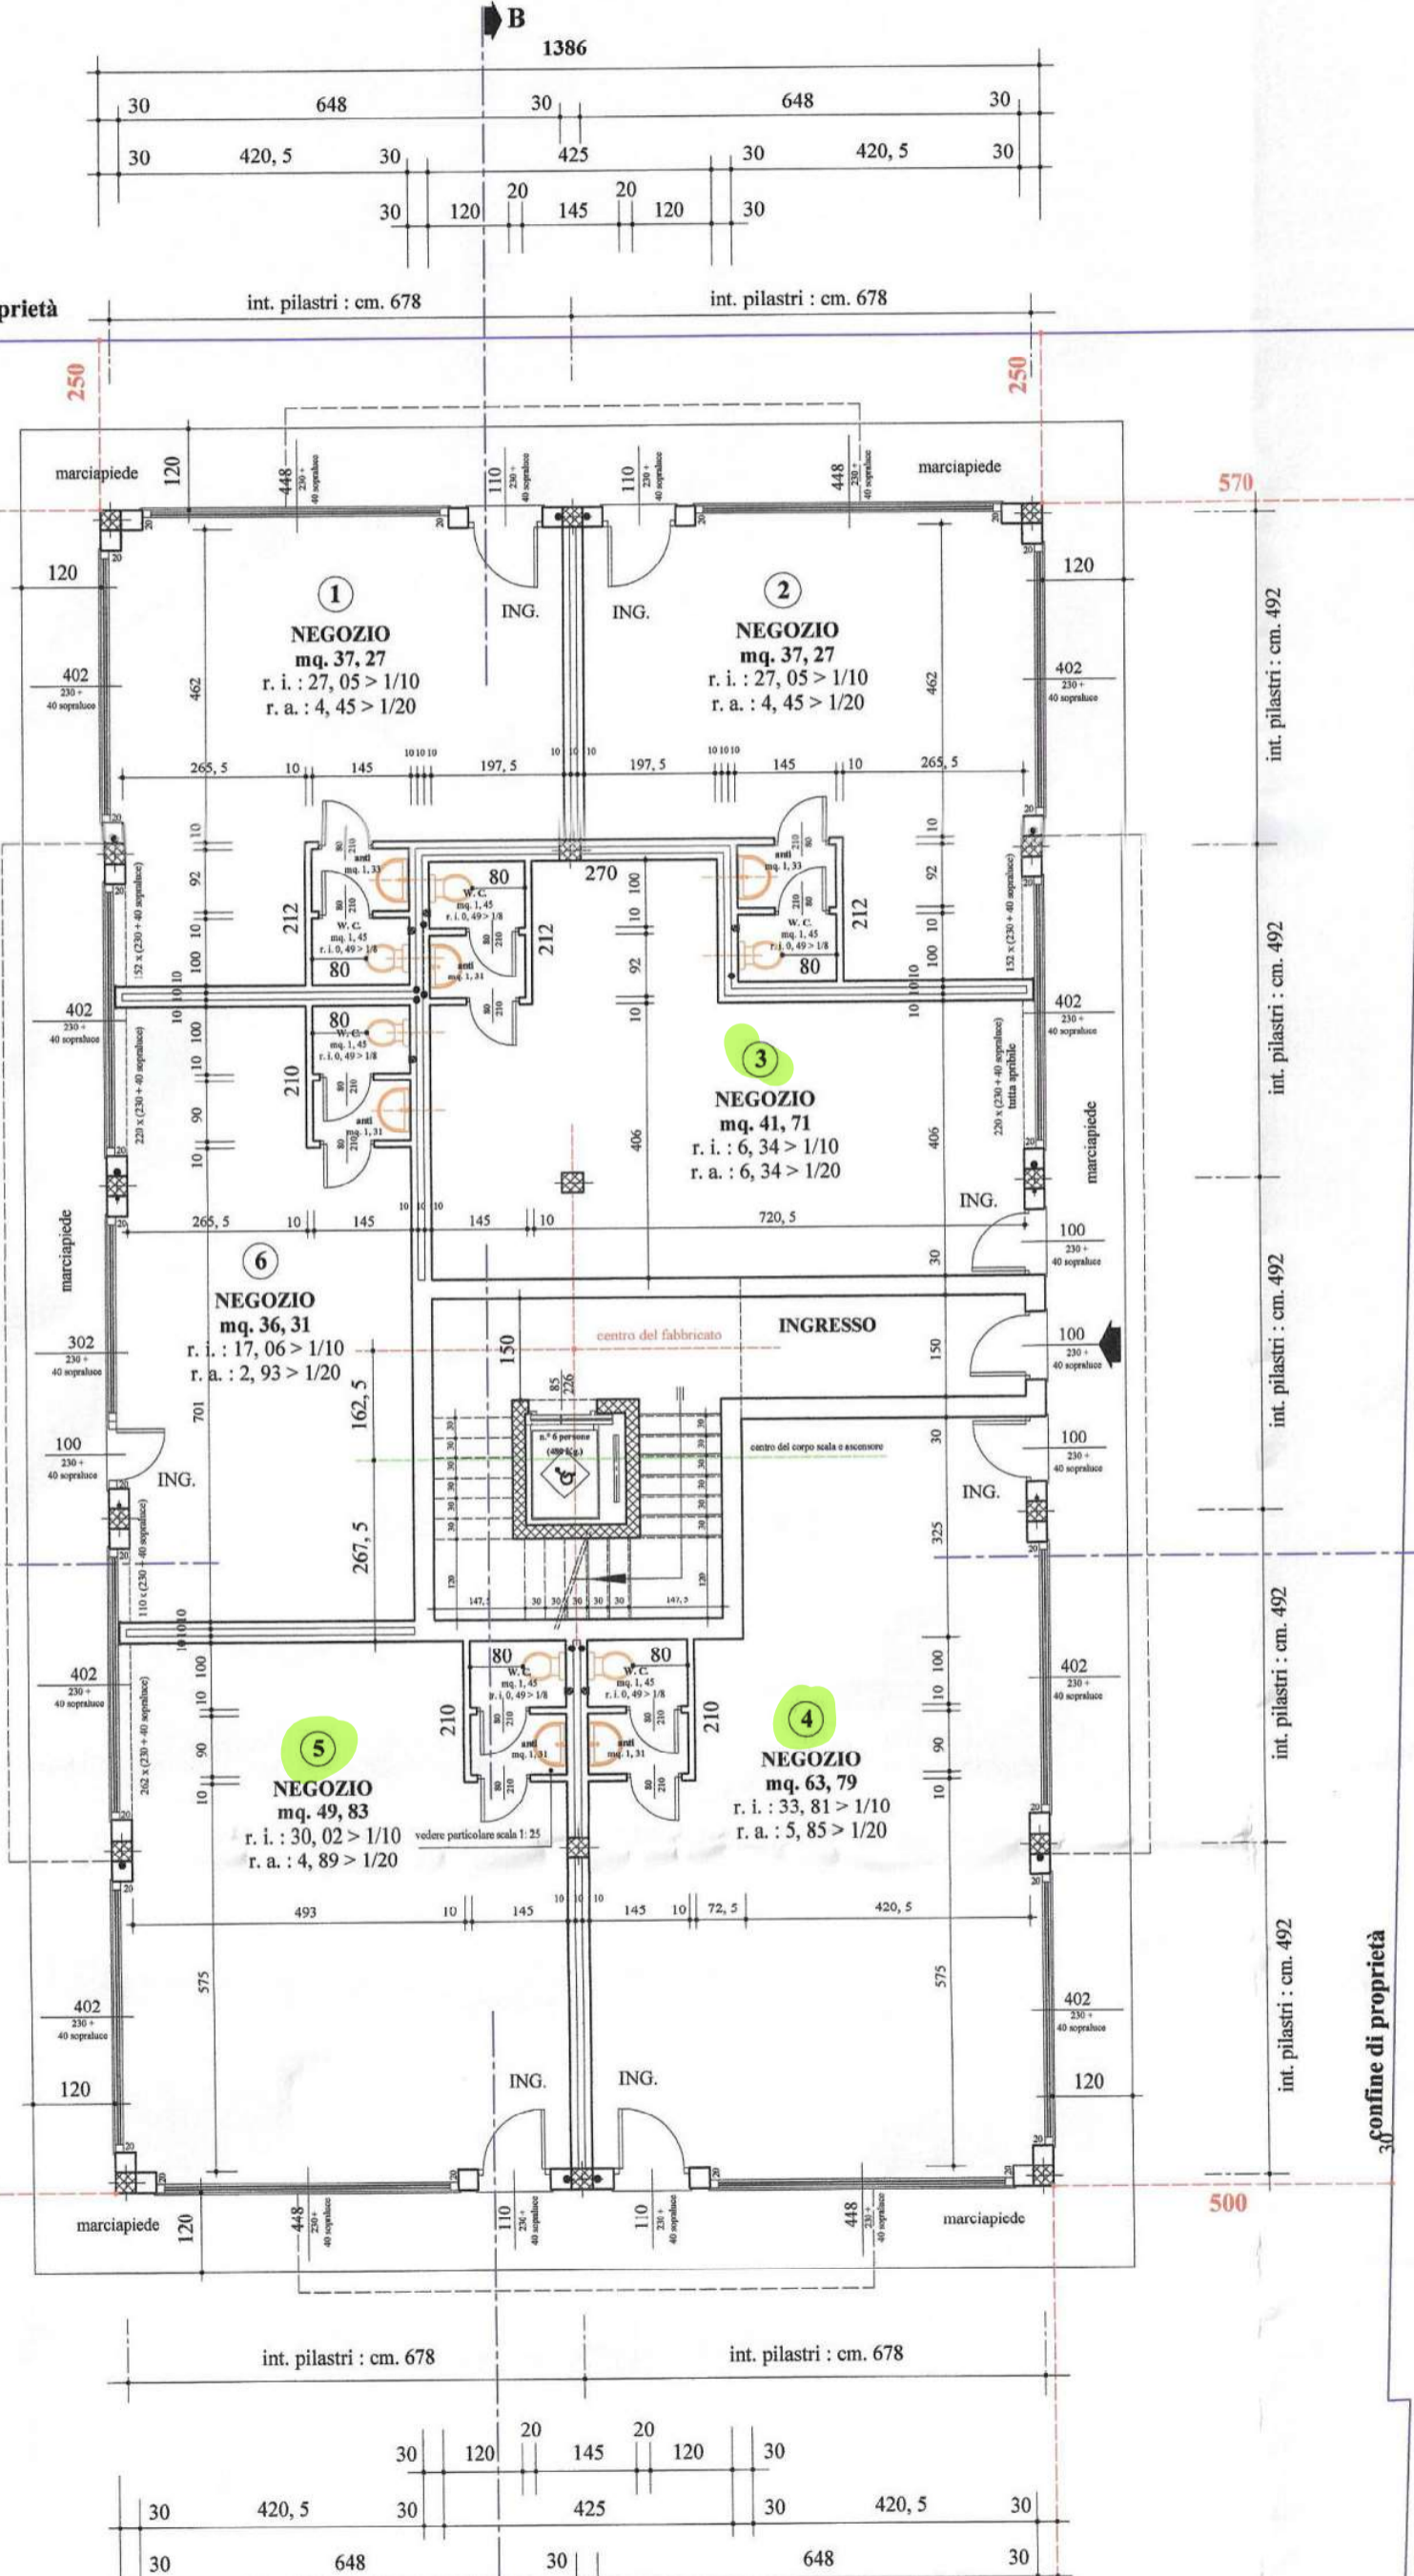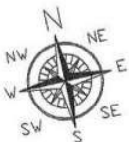

1030

30

30

462

30

30

1110

30

462

30

30

462

30

30

462

30

30

462

30

30

462

30

30

462

30

30

462

30

30

462

30

30

462

30

30

462

30

30

462

30

30

462

30

30

462

30

30

462

30

30

462

30

30

462

30

30

462

30

570

30

30

462

30

30

1110

30

30

462

30

30

462

30

30

462

30

30

462

30

30

462

30

30

462

30

30

462

30

30

462

30

30

462

30

30

462

30

30

462

30

30

462

30

30

462

30

30

462

30

30

462

30

30

462

30

30

462

2490

295

30

150

30

475

30

462

30

785

30

462

30

462

30

462

30

462

30

462

30

462

B

1386

A

2490

295

30

150

30

475

30

462

30

785

30

462

30

462

30

462

30

462

30

462

30

462

int. pilastri : cm. 678

int. pilastri : cm. 678

30

420,5

30

30

648

30

30

20

145

20

120

30

425

30

20

145

20

120

30

425

30

20

145

20

120

30

425

30

20

145

20

120

30

425

30

20

145

20

120

30

425

30

20

145

20

120

30

425

30

20

145

20

120

30

425

30

20

145

20

120

30

425

30

20

145

20

120

30

425

30

20

145

20

120

30

425

30

int. pilastri : cm. 492

int. pilastri : cm. 492

int. pilastri : cm. 492

int. pilastri : cm. 492

int. pilastri : cm. 492

int. pilastri : cm. 492

int. pilastri : cm. 492

int. pilastri : cm. 492

int. pilastri : cm. 492

int. pilastri : cm. 492

int. pilastri : cm. 678

int. pilastri : cm. 678

int. pilastri : cm. 678

int. pilastri : cm. 678

30

420,5

30

30

648

30

30

20

145

20

120

30

425

30

20

145

20

120

30

425

30

20

145

20

120

30

425

30

20

145

20

120

30

425

30

20

145

20

120

30

425

30

20

145

20

120

30

425

30

20

145

20

120

30

425

30

20

145

20

120

30

425

30