

**Agenzia del Territorio
CATASTO FABBRICATI
Ufficio Provinciale di
Rimini**

Dichiarazione protocollo n. RN0122245 del 26/08/2008

Planimetria di u.i.u. in Comune di Morciano Di Romagna

Via Foro Boario

civ. 5

Identificativi Catastali:

Sezione:

Foglio: 2

Particella: 83

Subalterno: 20

Compilata da:

Alesiani Alessandro

Iscritto all'albo:


Geometri

Prov. Rimini

N. 1452

Scheda n. 1

Scala 1:200

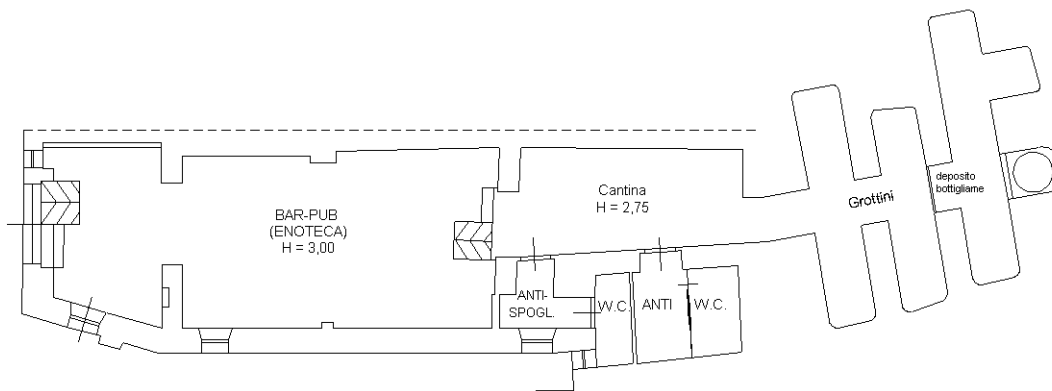

PIANTA PIANO TERRA

N



Ultima planimetria in atti