


APPARTAMENTO PROPRIETA'
PIANTA PIANO SECONDO - SCALA A - INT. 5
Scala 1:100

CORTE INTERNA

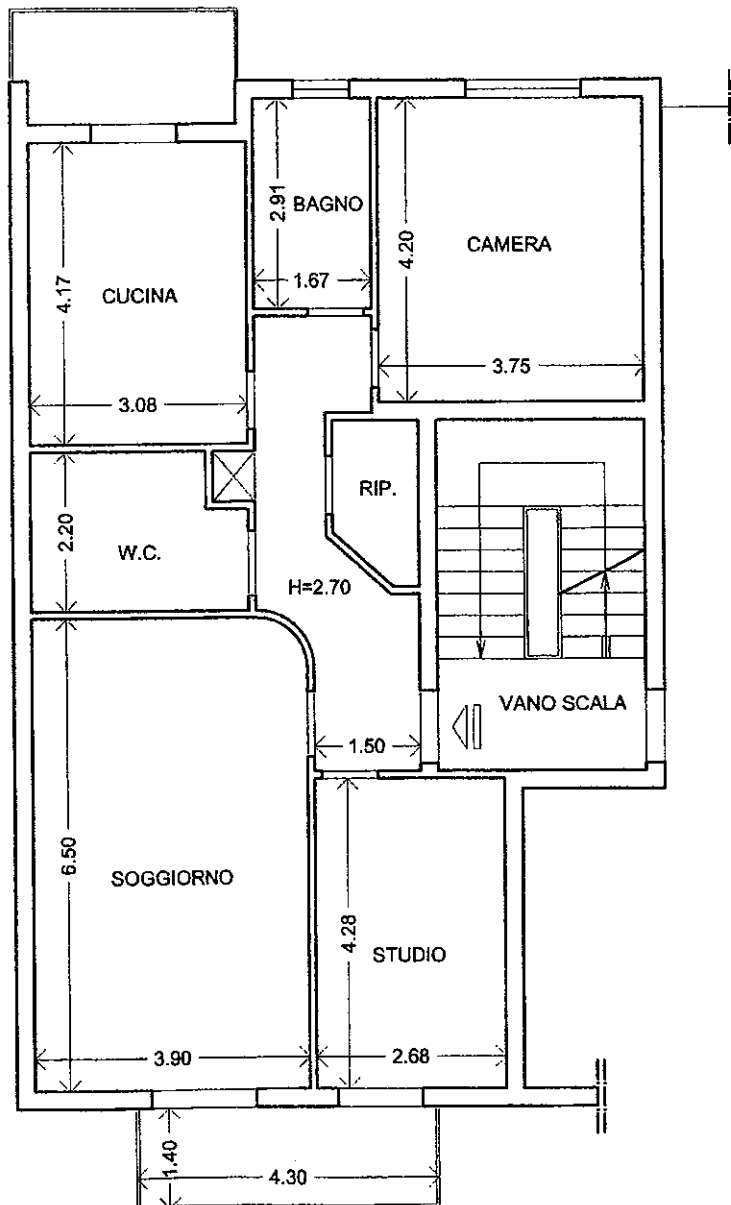

CORTE INTERNA