


N=5700

Direzione Provinciale di Padova Ufficio Provinciale - Territorio - Direttore FRANZOSO PAOLO

Vis. tel. (0.90 euro)

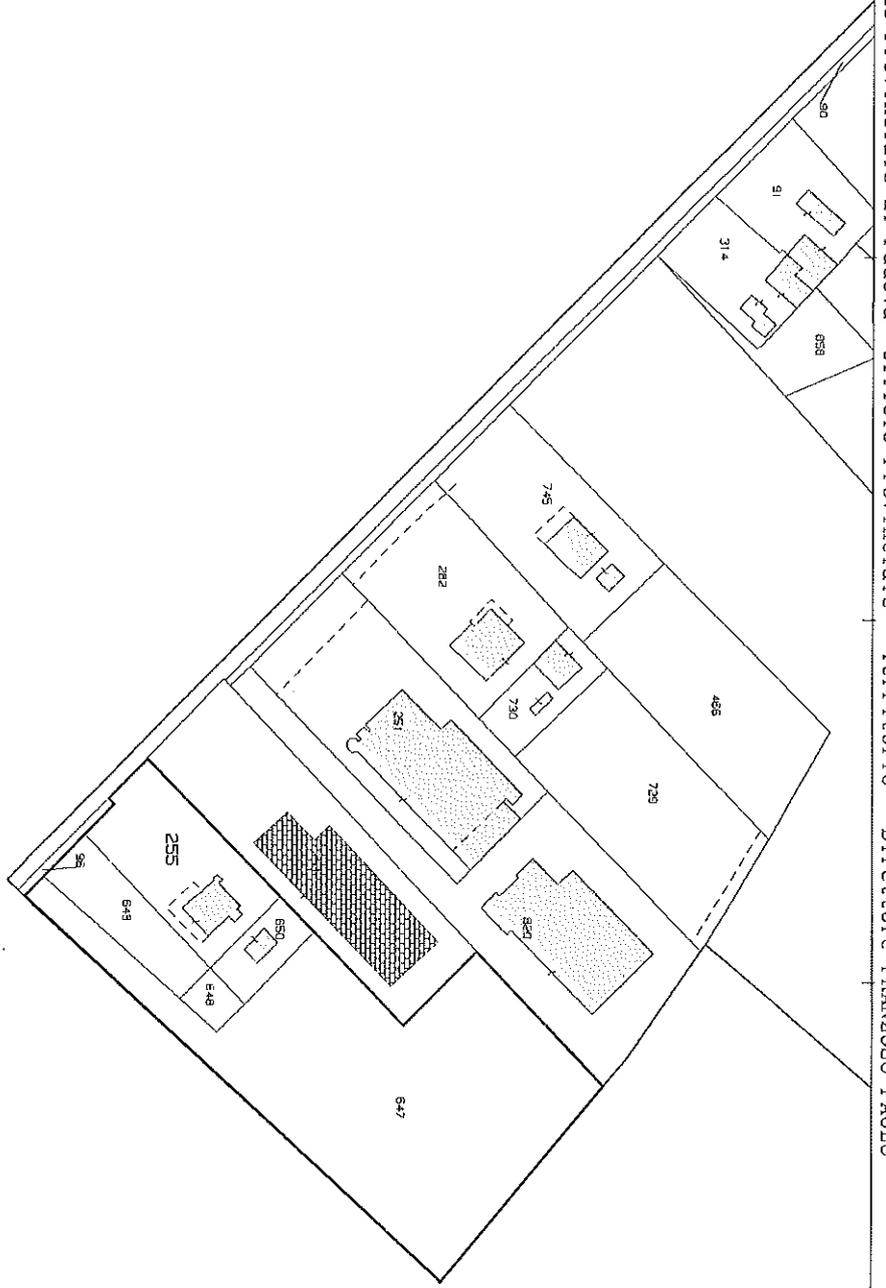

F=4200


1 Particella: 255

ELABORATO PLANIMETRICO	
Compilato da: Cisotto Lamberto	
Iscritto all'albo: Geometri	
Prov. Padova	N. 02928


**Agenzia delle Entrate  
CATASTO FABBRICATI  
Ufficio Provinciale di  
Padova**

Comune di Sant'angelo Di Piove Di S	Protocollo n. PD0044574 del 11/04/2022
Sezione: Foglio: 12 Particella: 255	Tipo Mappale n. 103651 del 25/10/2021

Dimostrazione grafica dei subalterni	Scala 1 : 500
--------------------------------------	---------------

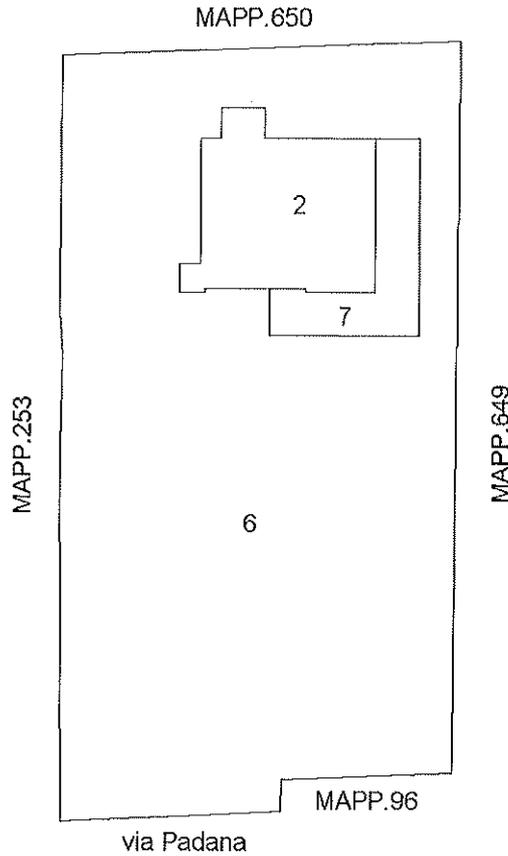

PIANTA PIANO TERRA

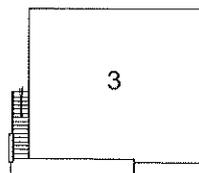

PIANTA PIANO PRIMO



Ultima planimetria in atti

**Agenzia delle Entrate**  
**CATASTO FABBRICATI**  
Ufficio Provinciale di  
Padova

Dichiarazione protocollo n. PD0048299 del 15/04/2022

Comune di Sant'angelo Di Piove Di S

Padana

civ. 69A

Identificativi Catastali:

Sezione:  
Foglio: 12  
Particella: 255  
Subalterno: 3

Compilata da:  
Cisotto Lamberto

Iscritto all'albo:  
Geometri

Prov. Padova

N. 02928


Planimetria

Scheda n. 1

Scala 1:200



PIANTA PRIMO  
Hm=2.90

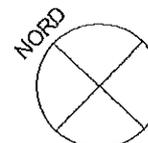

Ultima planimetria in atti

**Agenzia delle Entrate**  
**CATASTO FABBRICATI**  
Ufficio Provinciale di  
Padova

Dichiarazione protocollo n. PD0044574 del 11/04/2022

Comune di Sant'angelo Di Piove Di S

Via Padana

civ. SNC

Identificativi Catastali:

Sezione:

Foglio: 12

Particella: 255

Subalterno: 6

Compilata da:

Cisotto Lamberto

Iscritto all'albo:  
Geometri


Prov. Padova

N. 02928


Planimetria

Scheda n. 1

Scala 1:200

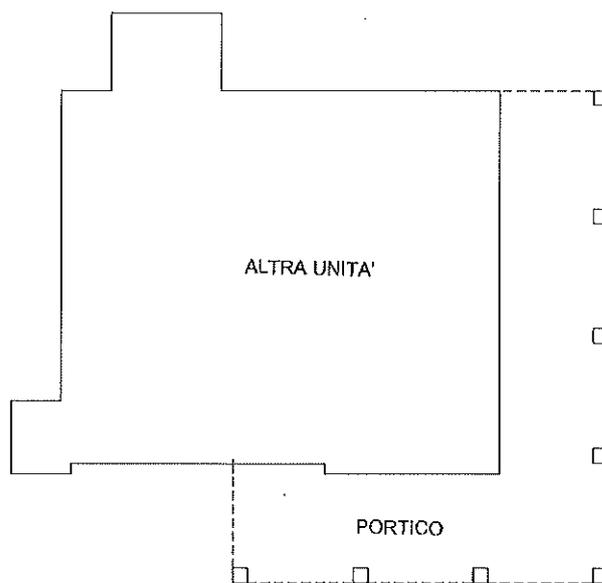

PIANTA PIANO TERRA  
Hm=3.30

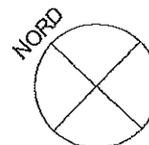

Ultima planimetria in atti

Data: 27/05/2024 - n. T296604 - Richiedente:

Totale schede: 1 - Formato di acquisizione: A4(210x297) - Formato stampa richiesto: A4(210x297)

**Agenzia del Territorio  
CATASTO FABBRICATI  
Ufficio Provinciale di  
Padova**

Dichiarazione protocollo n. 000227310 del 31/07/2002

Planimetria di u.i.u. in Comune di Sant'angelo Di Piove Di S

Via Padana

civ. 69/A

Identificativi Catastali:

Sezione:  
Foglio: 12  
Particella: 650  
Subalterno:

Compilata da:  
Daniele Aldo

Iscritto all'albo:  
Geometri


Prov. Padova

N. 3496

Scheda n. 1

Scala 1:200

PIANO TERRA  
Hm=3.00

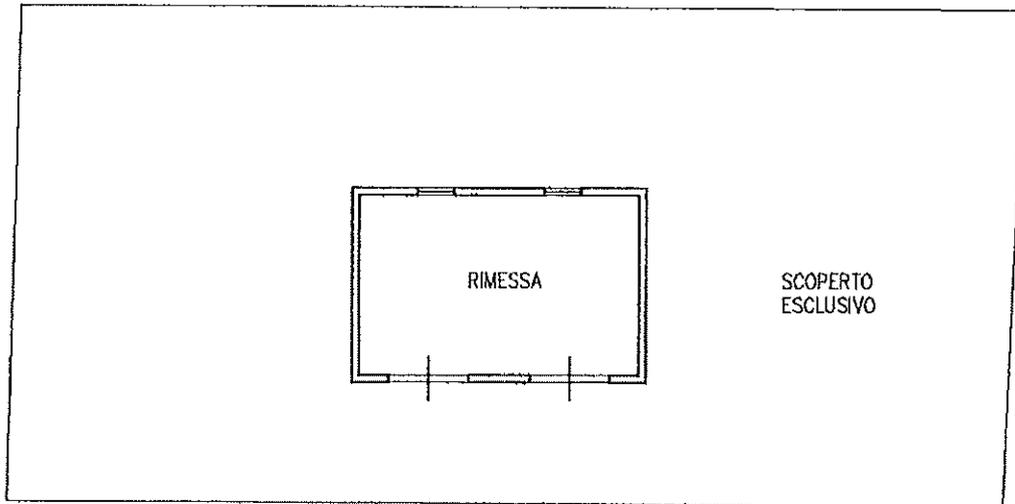

Ultima planimetria in atti

Data: 27/05/2024 - n. T296605 - Richiedente:

Totale schede: 1 - Formato di acquisizione: A4(210x297) - Formato stampa richiesto: A4(210x297)