



Tribunale Ordinario di Alessandria
Esecuzione Immobiliare n. 252/2021 R.G.E.
LOTTO 1

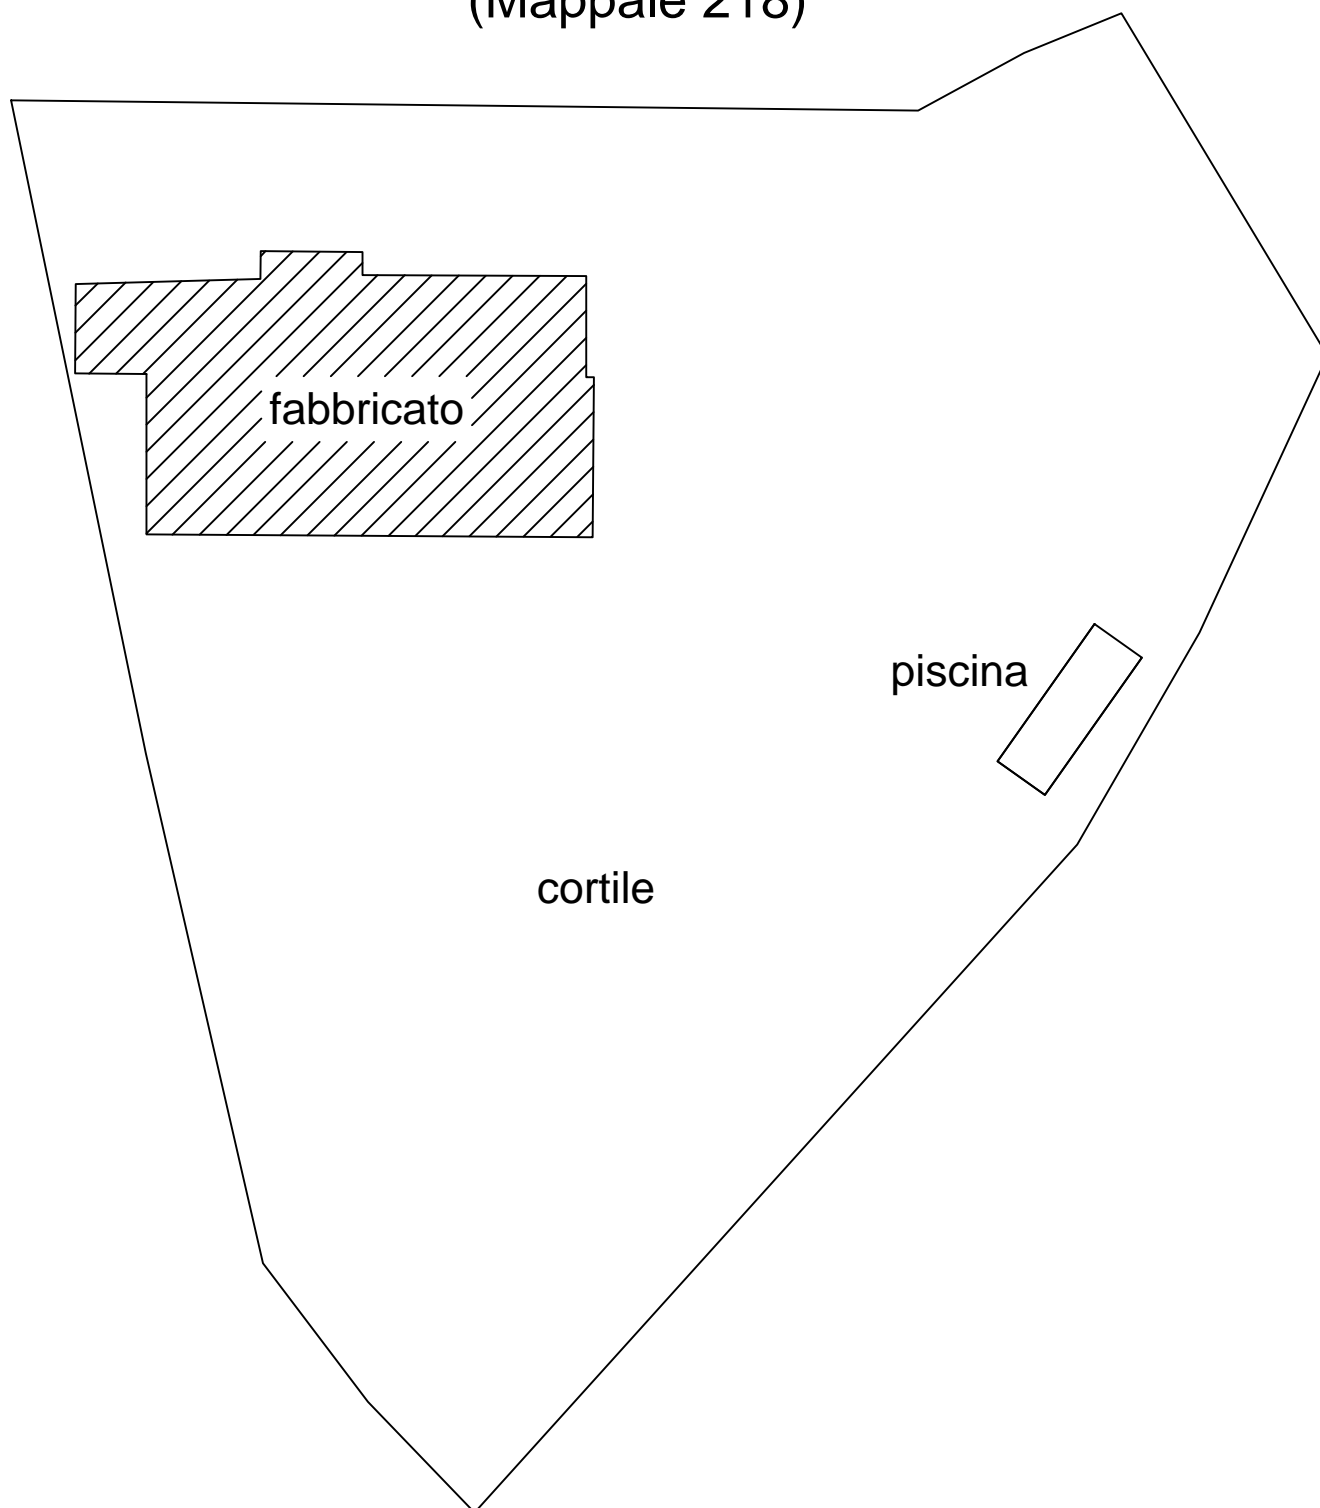

Planimetria generale
scala 1:500
(Mappale 218)

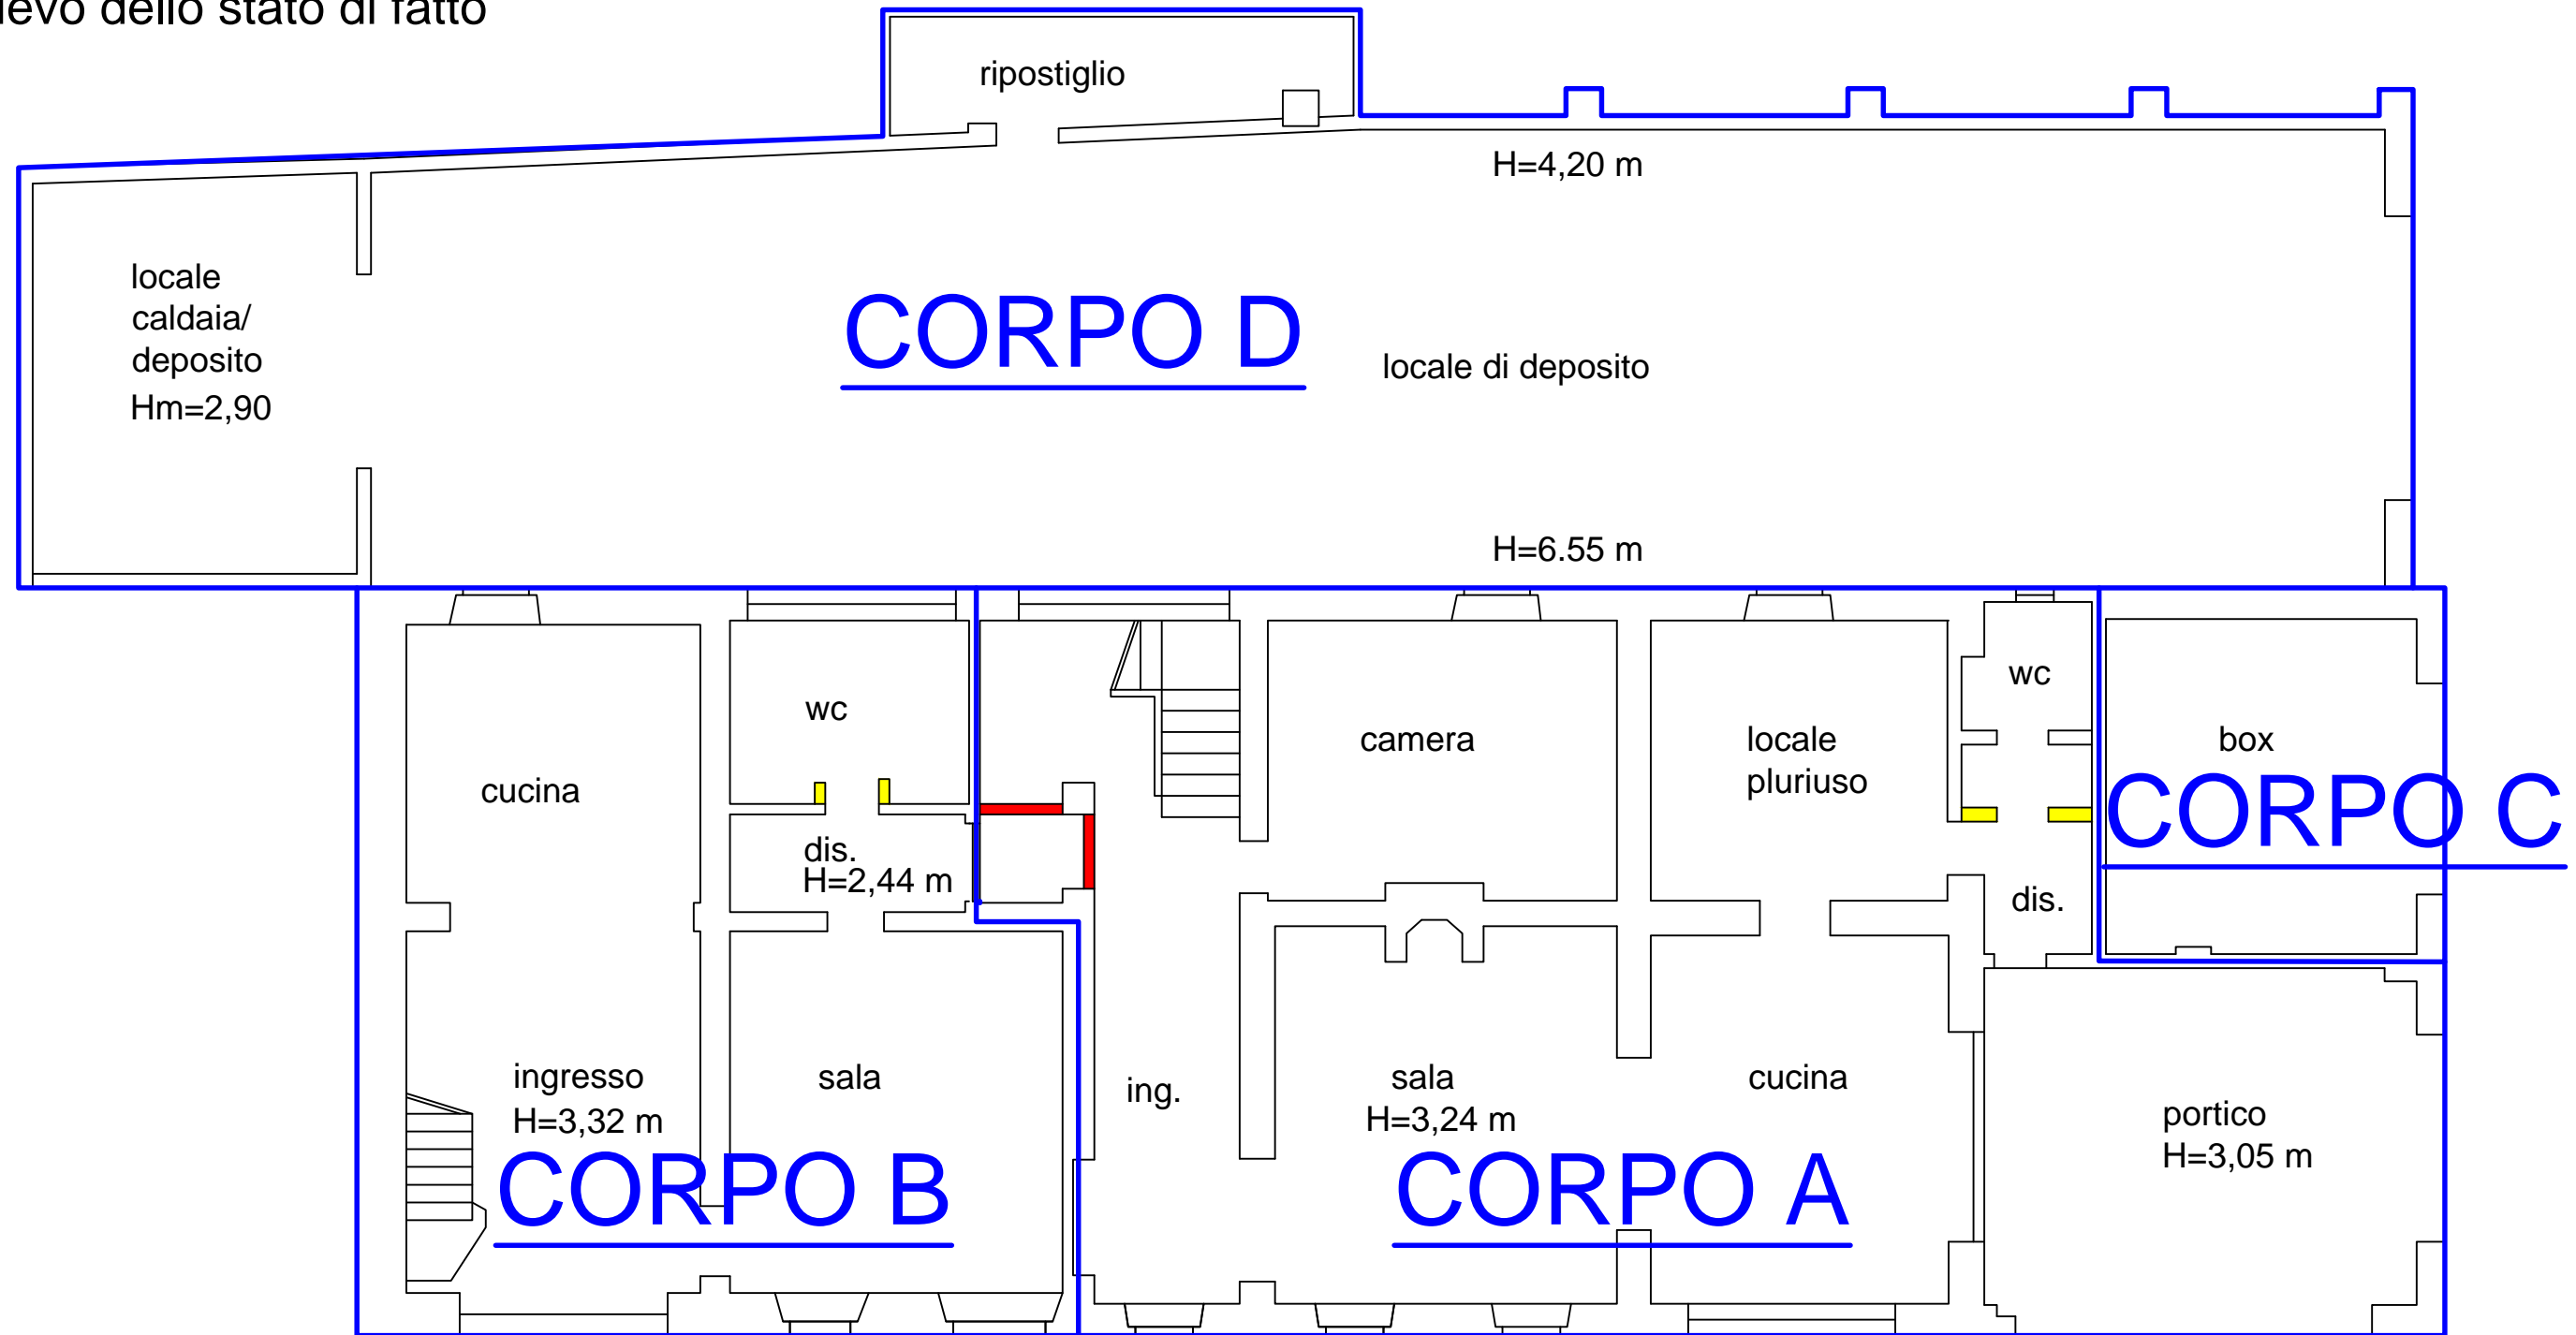


Tribunale Ordinario di Alessandria
Esecuzione Immobiliare n. 252/2021 R.G.E.
LOTTO 1
Rilievo dello stato di fatto




Pianta Piano Terra
scala 1:100

-  Demolizioni
-  Nuove opere


Tribunale Ordinario di Alessandria
Esecuzione Immobiliare n. 252/2021 R.G.E.
LOTTO 1
Rilievo dello stato di fatto

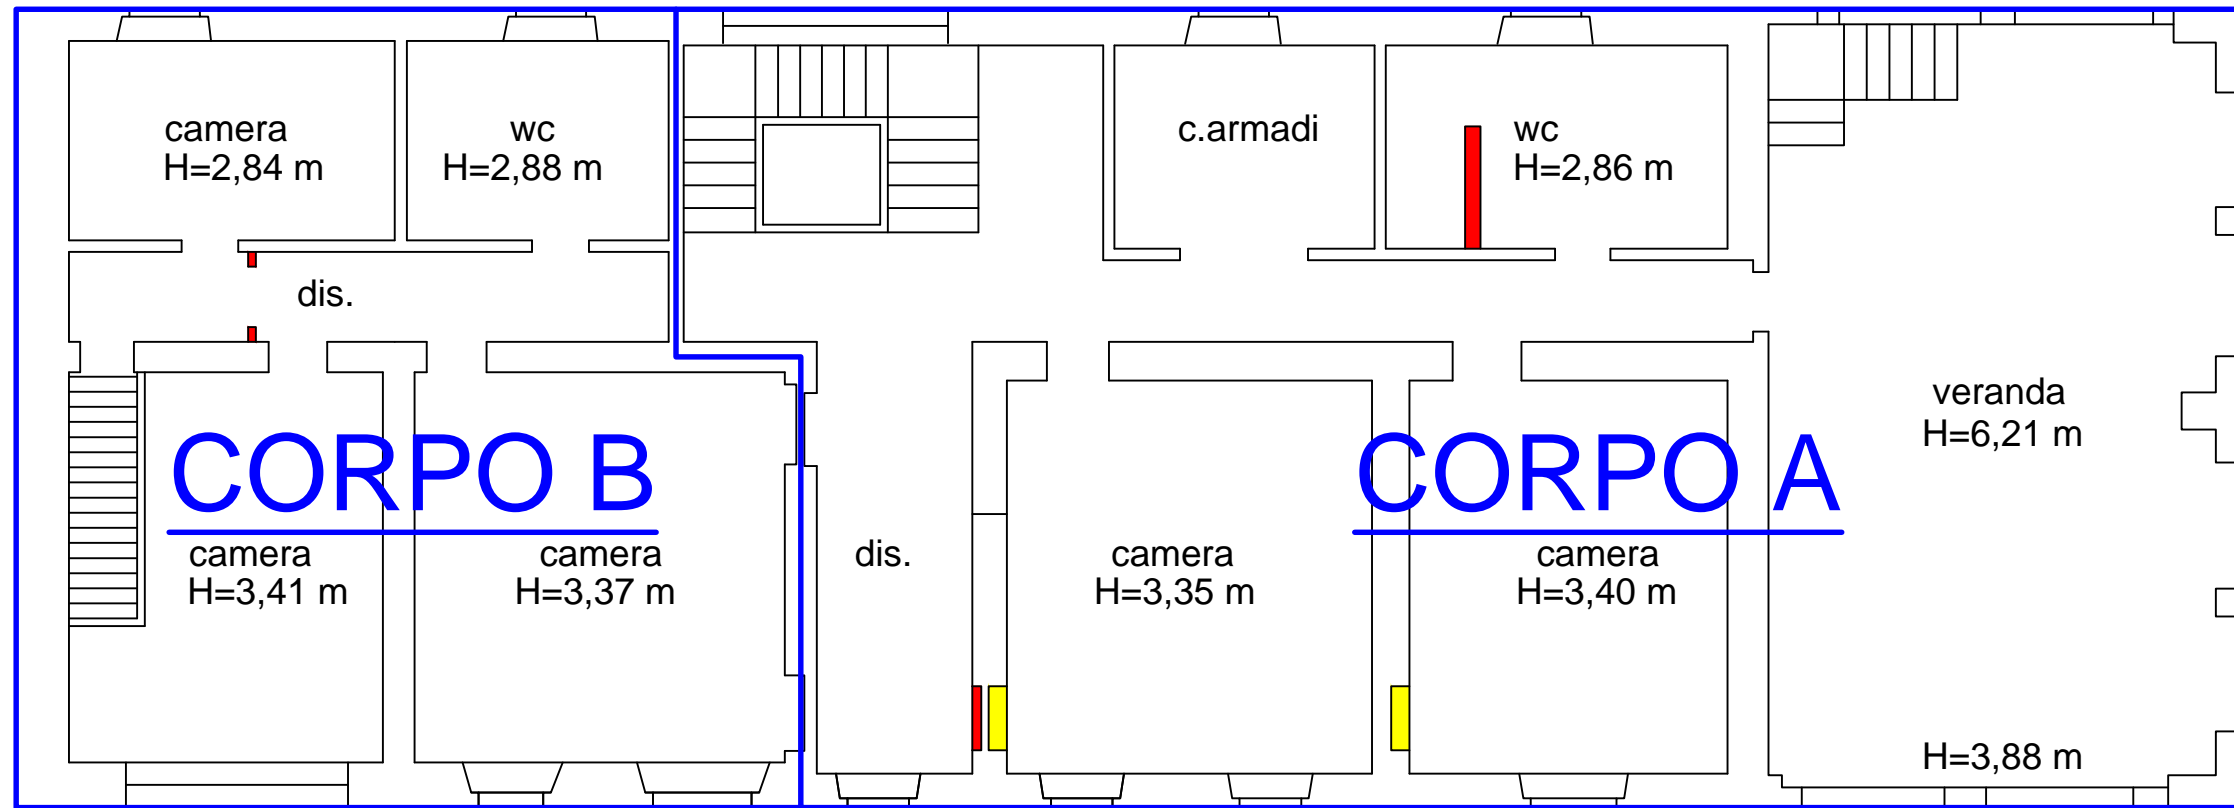

Pianta Piano Primo
scala 1:100

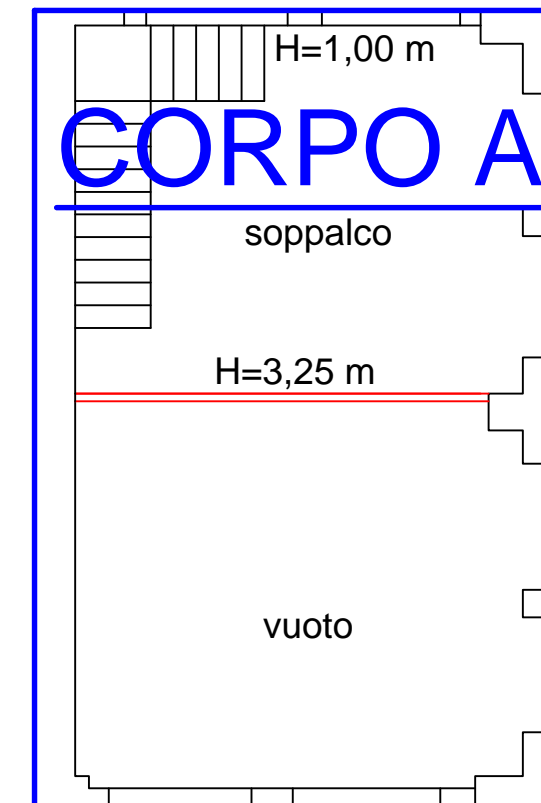

Pianta Piano Soppalco
scala 1:100

-  Demolizioni
-  Nuove opere