



Prot. Gen. 03043 - Tech. 35-1974
SCALA 1:100

4-3-1977

GEOM.	Vigevano
N. ZERBI	Albo 263
C. so Garibaldi	<i>M. Zerbi</i>

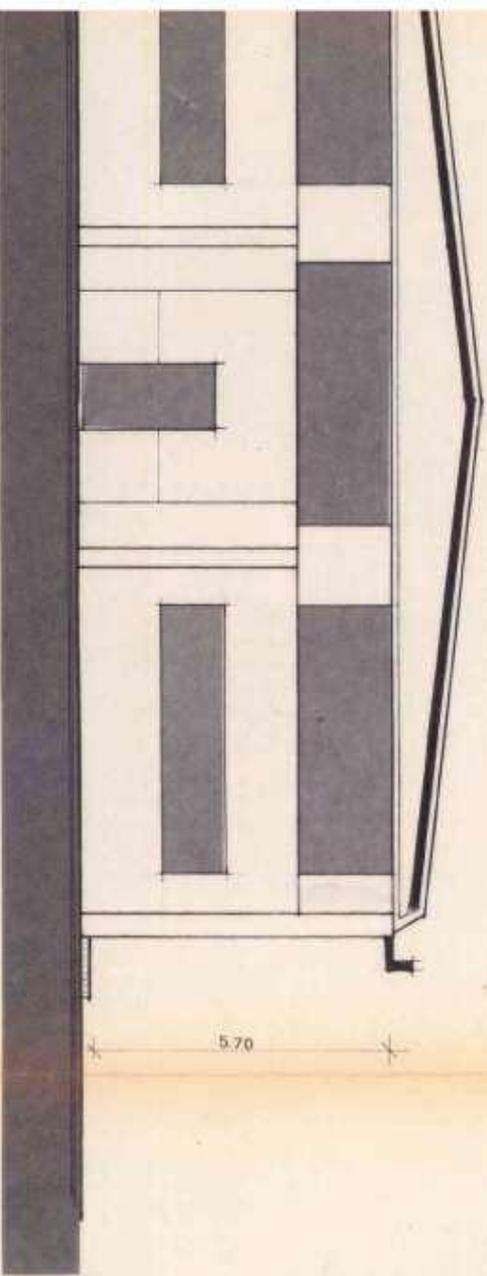


PROSPETTO SUD

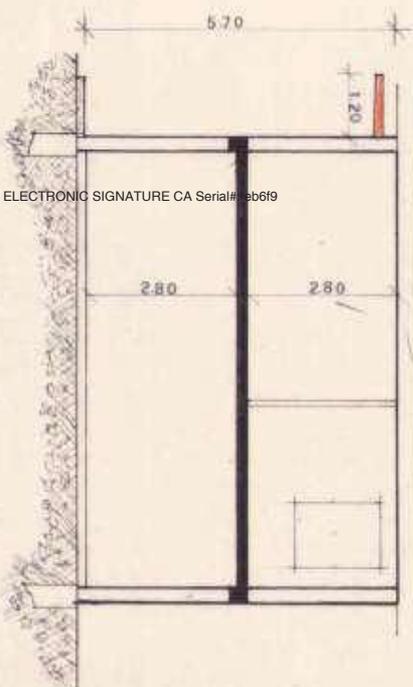


SEZIONE a-a

Firmato Da: CASTELLOTTI VALENTINA Emesso Da: INFOCAMERE QUALIFIED ELECTRONIC SIGNATURE CA Serial# eb6f9


ST

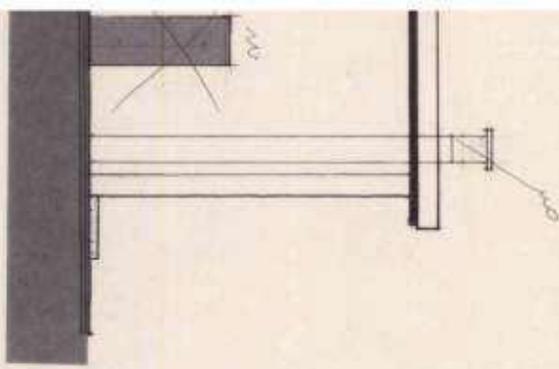


PROSPETTO SUD

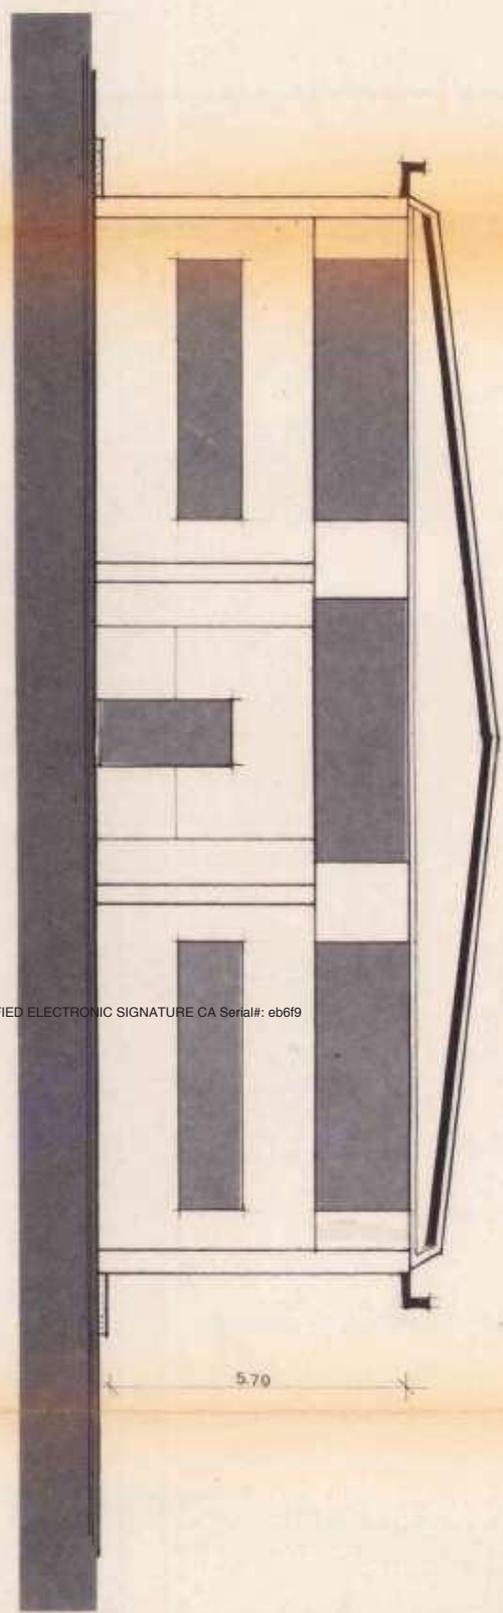


570

 


NORD

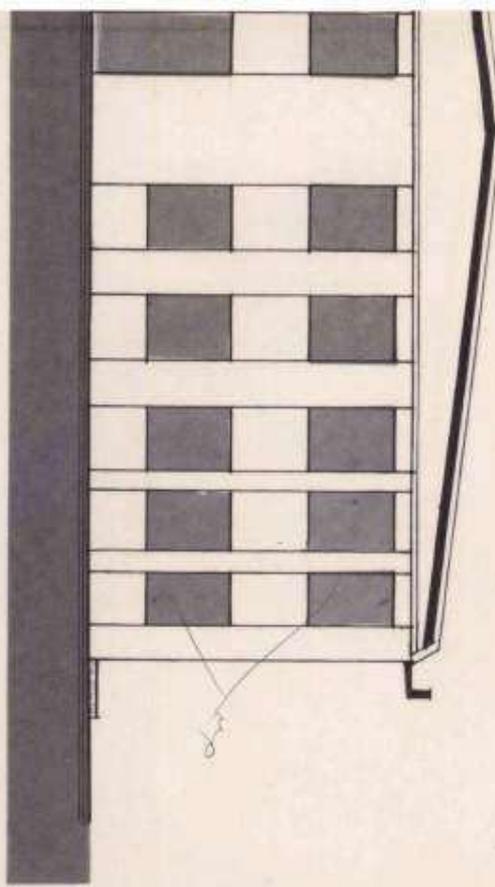

FIANCO EST

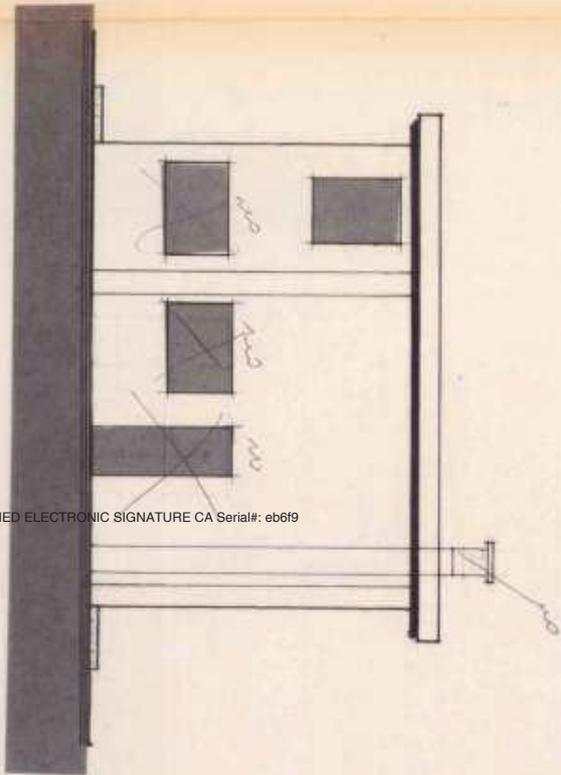

PROSPETTO NORD

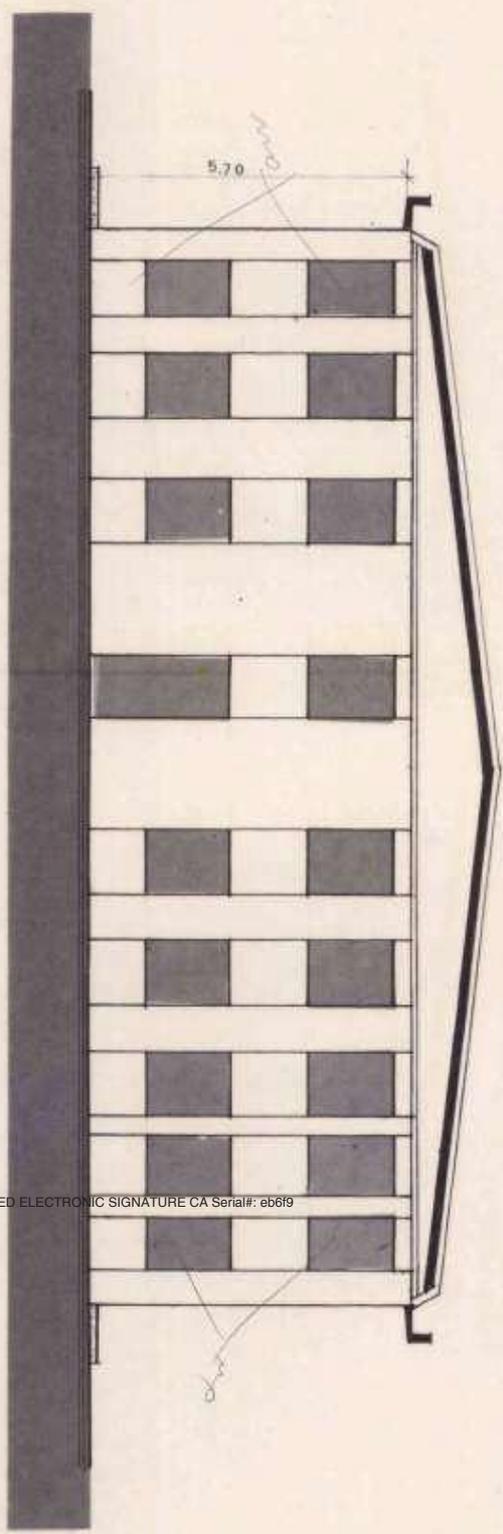

5.70


Handwritten note

Handwritten note

Firmato Da: CASTELLOTTI VALENTINA Emesso Da: INFOCAMERE QUALIFIED ELECTRONIC SIGNATURE CA Serial#: eb6f9

IBRICATO


COMUNE DI VIGEVANO
PROTOCOLLO
14.3.77 08591
ALLEGATO
CAT. Art. 011

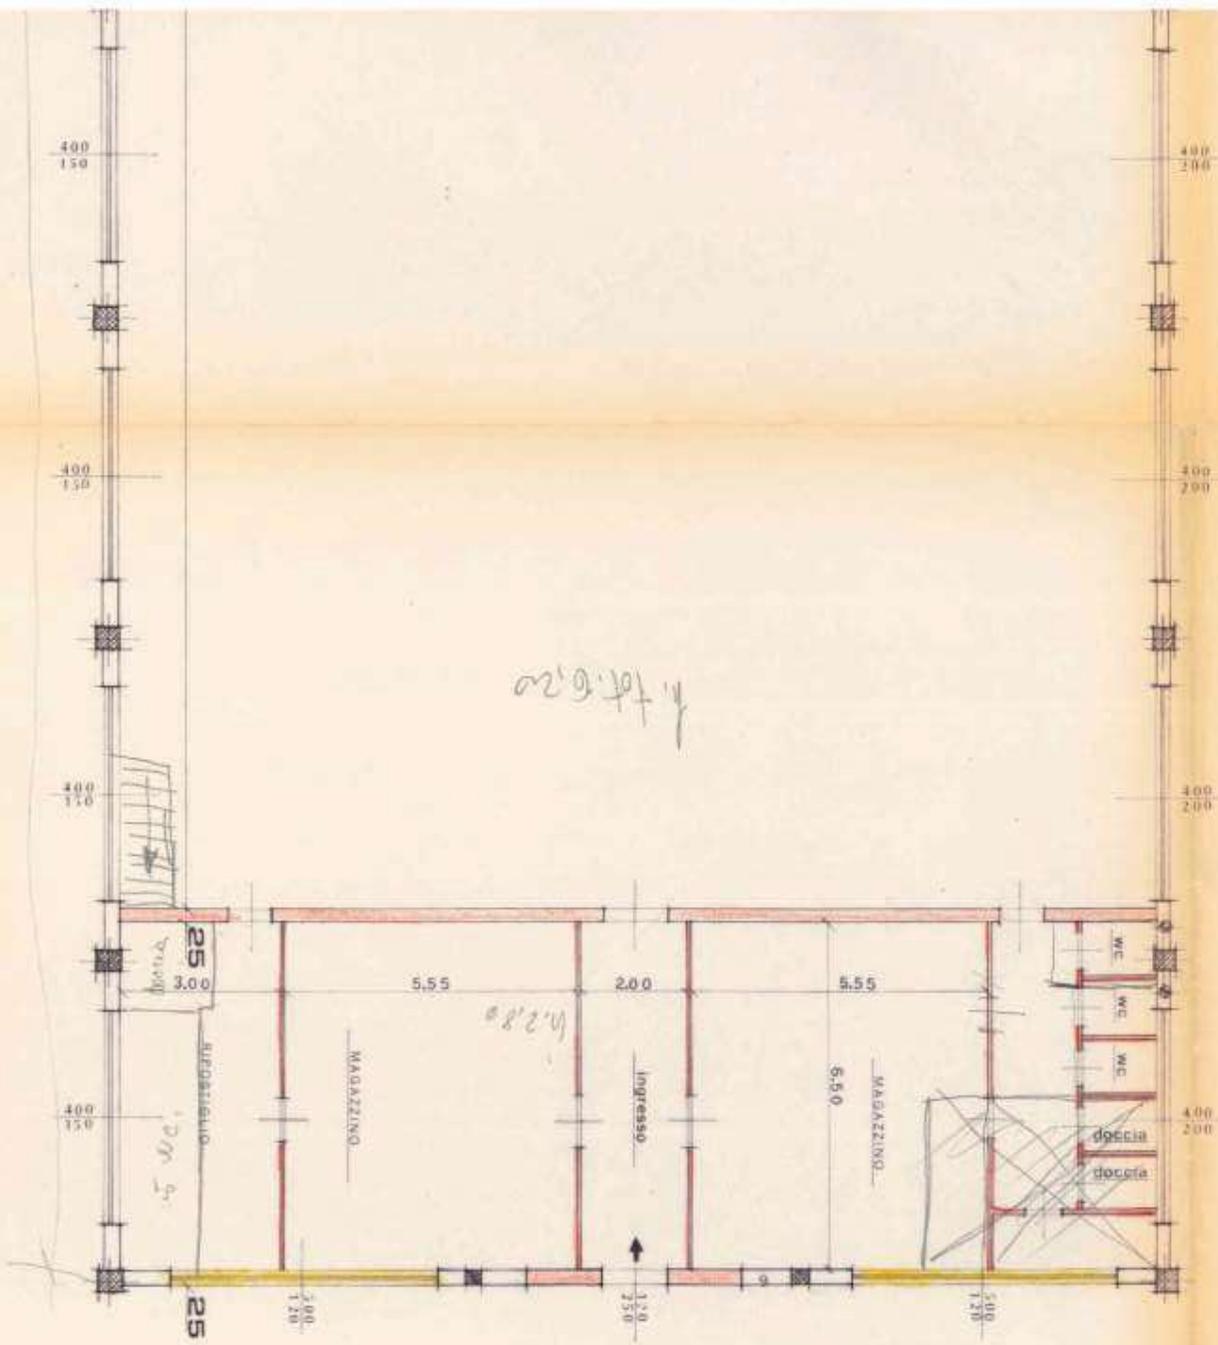


SEZIONE a-a



PROSPETTO SUD

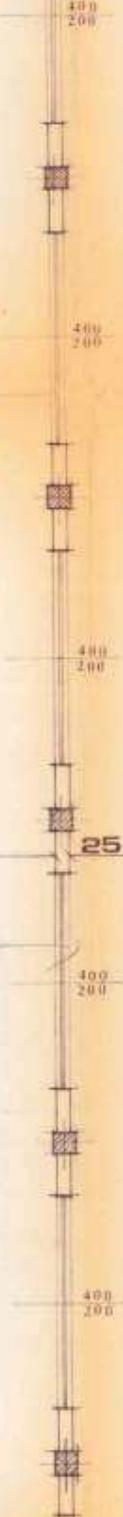

SALONE

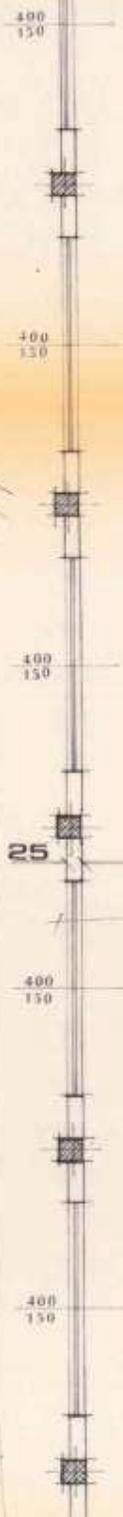

PIANTA PIANO TERRENO CAPANNONE PREFABBRICATO

57.00

50.00

19.50

25

25


66/500

20.00

1.200 M. ES. - 9. (M. 1.50)
15. M. 1.50

66/500

FIANCO EST


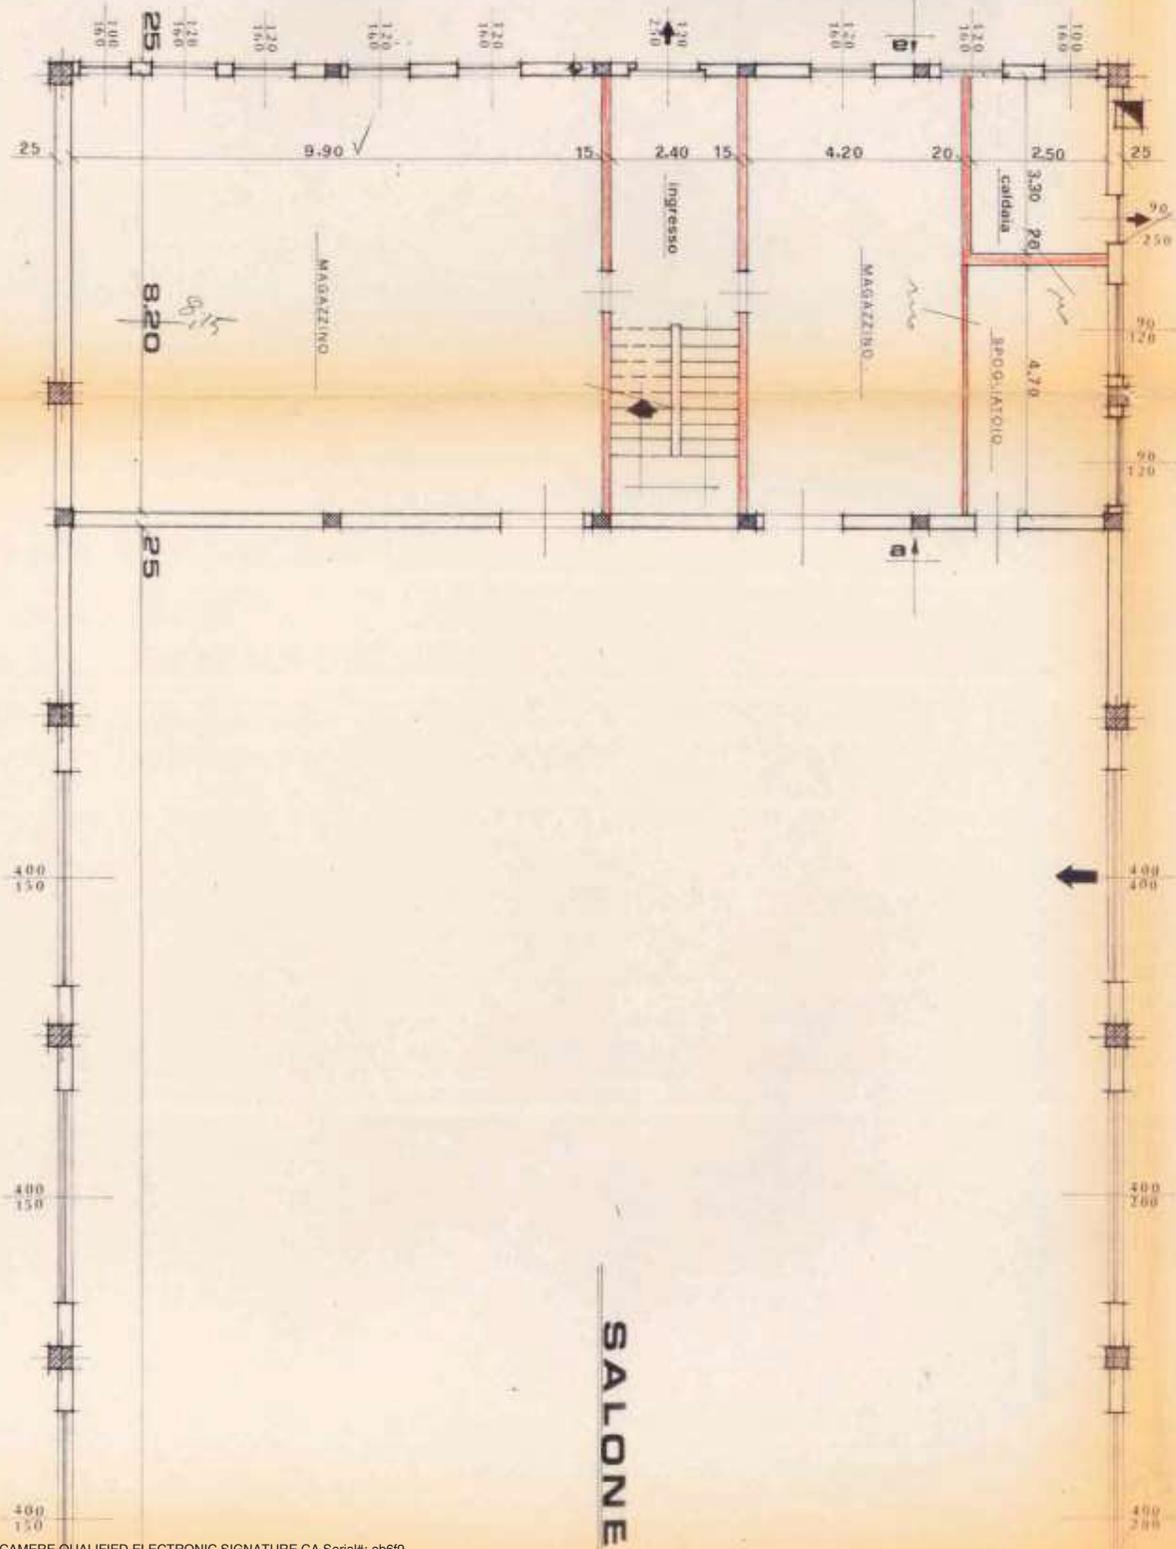


$1.1.03$
 8.70
 8.20

prof. Arch. Maria Elena...
15.11.03

PIANTA PIANO

PROSPETTO NORD

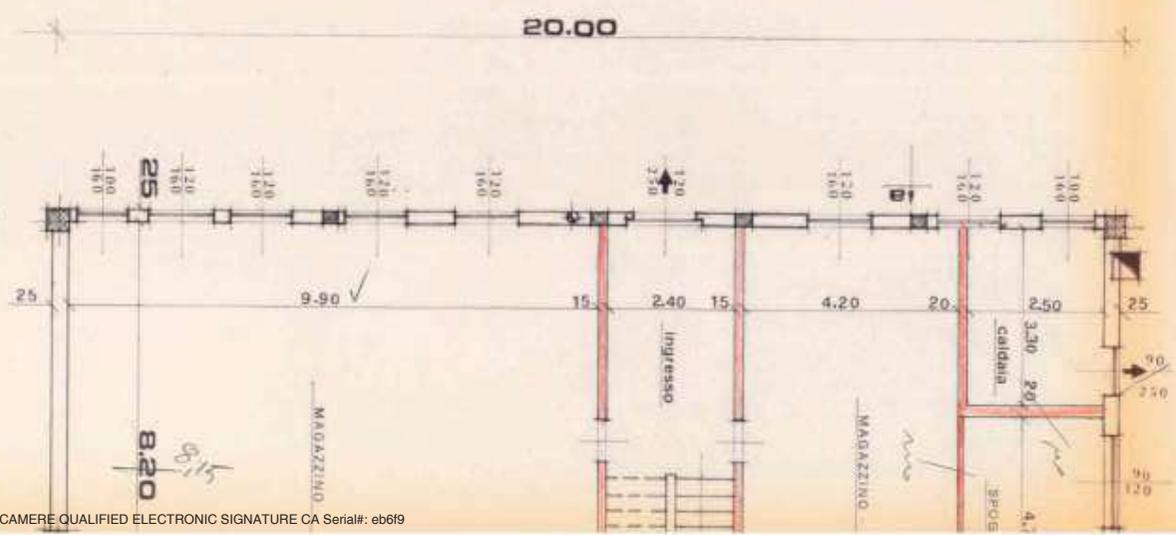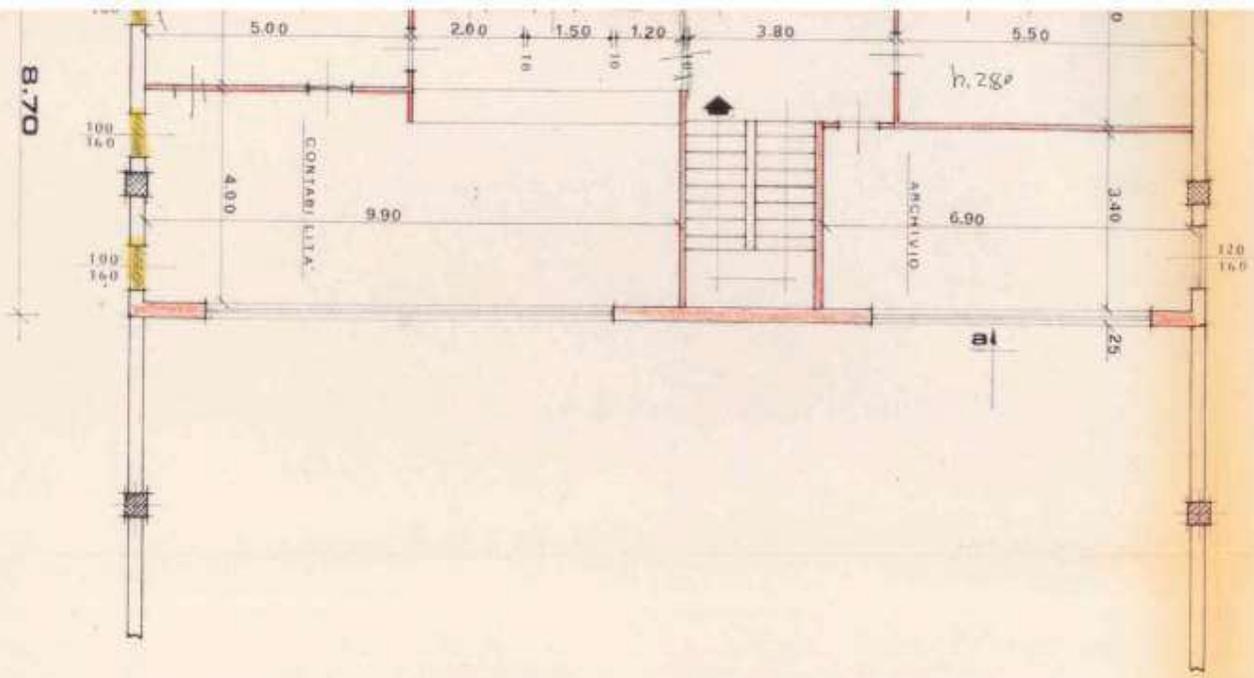



UFFICI

8.70

8.70

8.20

PIANTA UFFICI

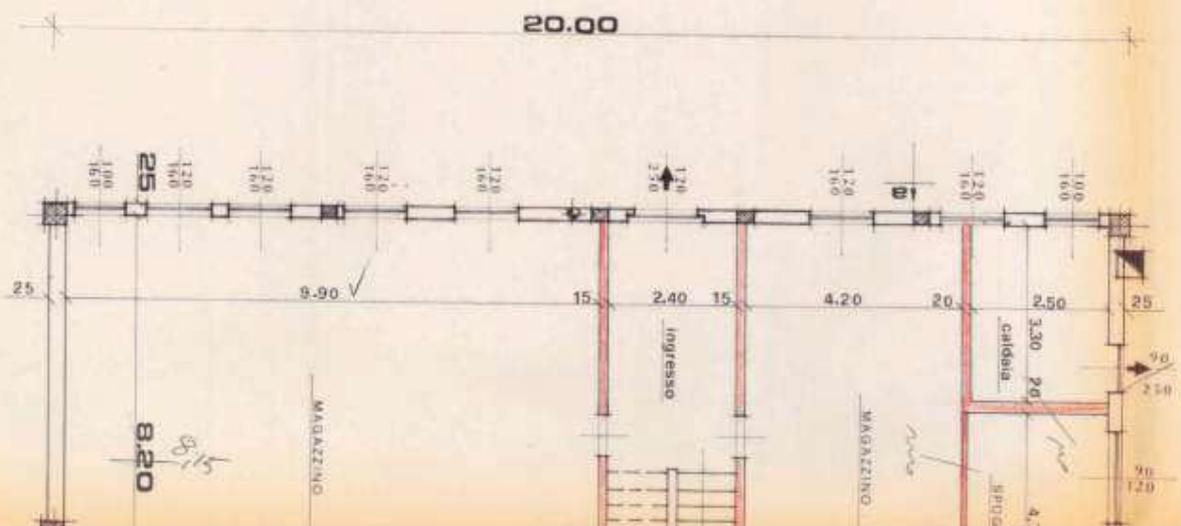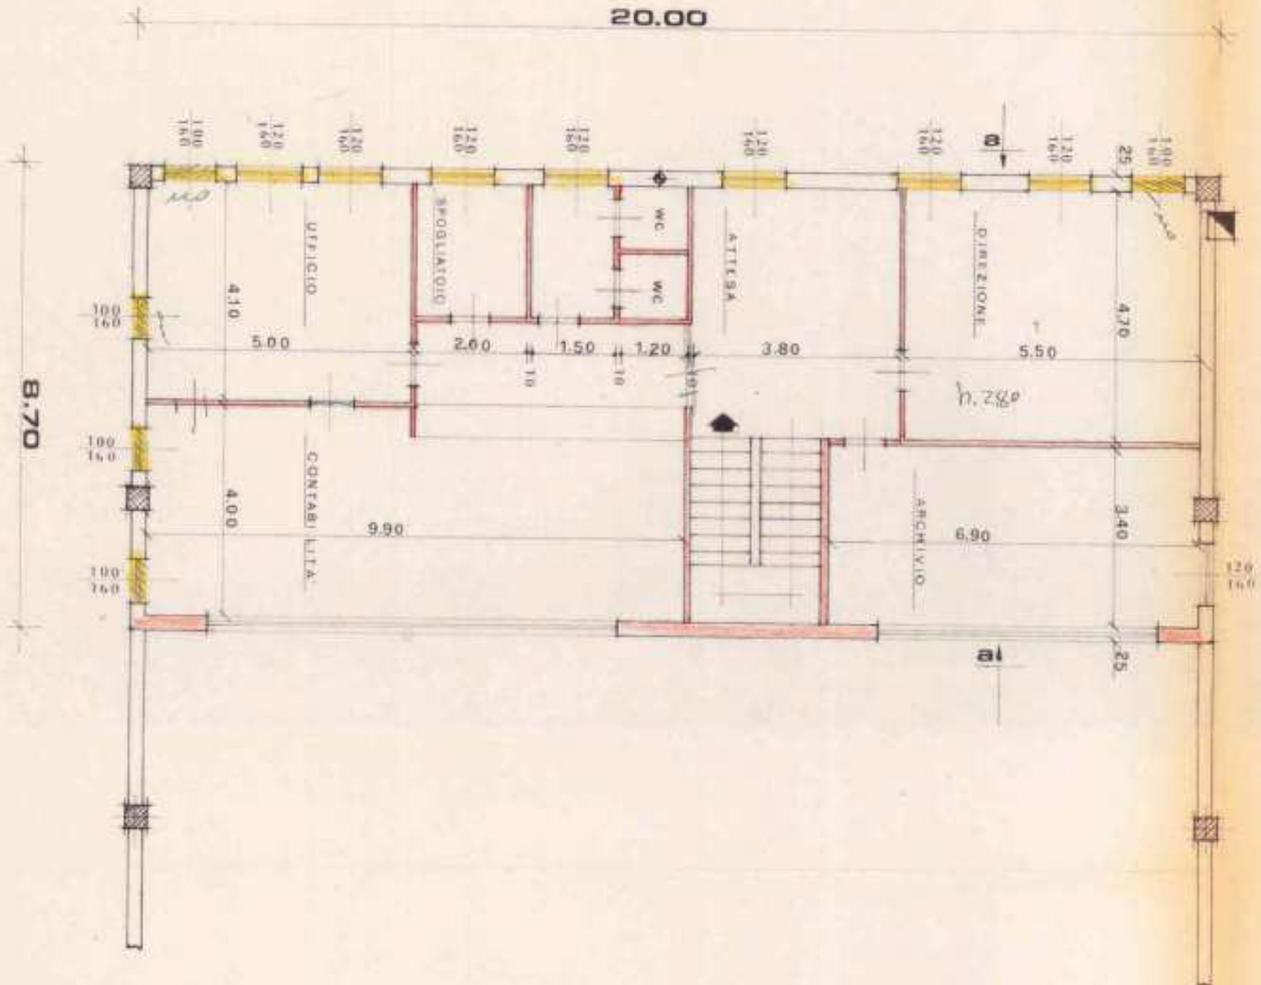

Firmato Da: CASTELLOTTI VALENTINA Emesso Da: INFOCAMERE QUALIFIED ELECTRONIC SIGNATURE CA Serial#: eb6f9

57.00
8.70
Pianta