

**Agenzia delle Entrate**  
**CATASTO FABBRICATI**  
**Ufficio Provinciale di**  
**Torino**

Dichiarazione protocollo n. TO0201780 del 10/06/2016

Planimetria di u.i.u. in Comune di Torino

Corso Giulio Cesare

civ. 59

Identificativi Catastali:

Sezione:

Foglio: 1149

Particella: 799

Subalterno: 58

Compilata da:

Perillo Antonietta

Iscritto all'albo:

Geometri

Prov. Torino


N. 08446

Scheda n. 1

Scala 1:200

### PIANTA PIANO TERRENO

H = mt. 3,30

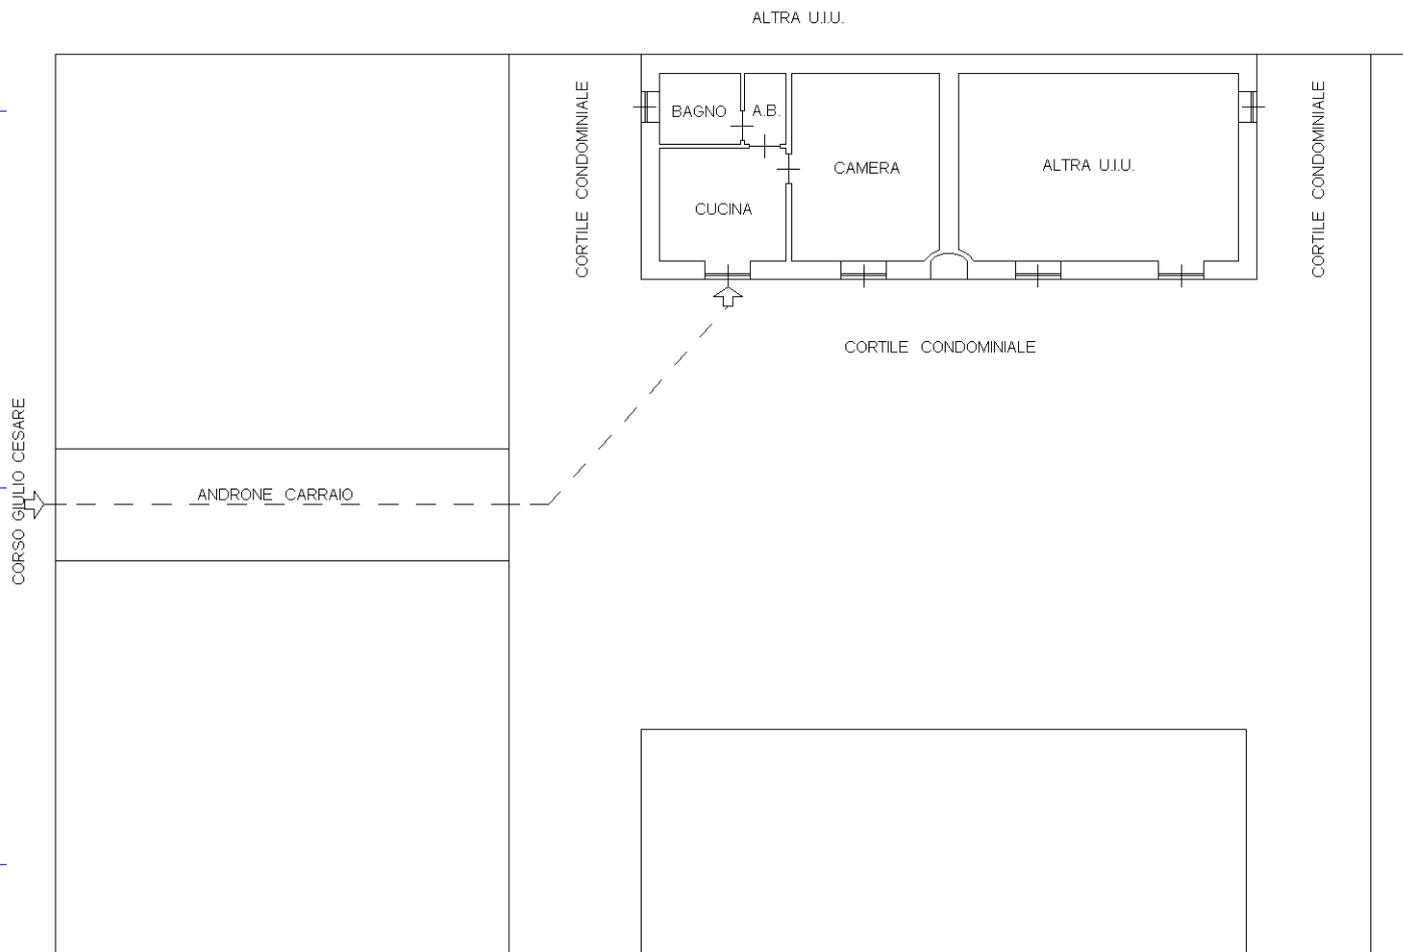

Catasto dei Fabbricati - Situazione al 06/04/2021 - Comune di TORINO (L219) - < Foglio: 1149 - Particella: 799 - Subalterno: 58 >  
CORSO GIULIO CESARE n. 59 piano: T;

Ultima planimetria in atti