

MODULARIO  
F. - Cat. S. T. - 315




MINISTERO DELLE FINANZE  
DIREZIONE GENERALE DEL CATASTO E DEI SERVIZI TECNICI ERARIALI

MOD. B (Nuovo Catasto Edilizio Urbano)

Lire  
50

# NUOVO CATASTO EDILIZIO URBANO

(R. DECRETO-LEGGE 13 APRILE 1939, N. 652)

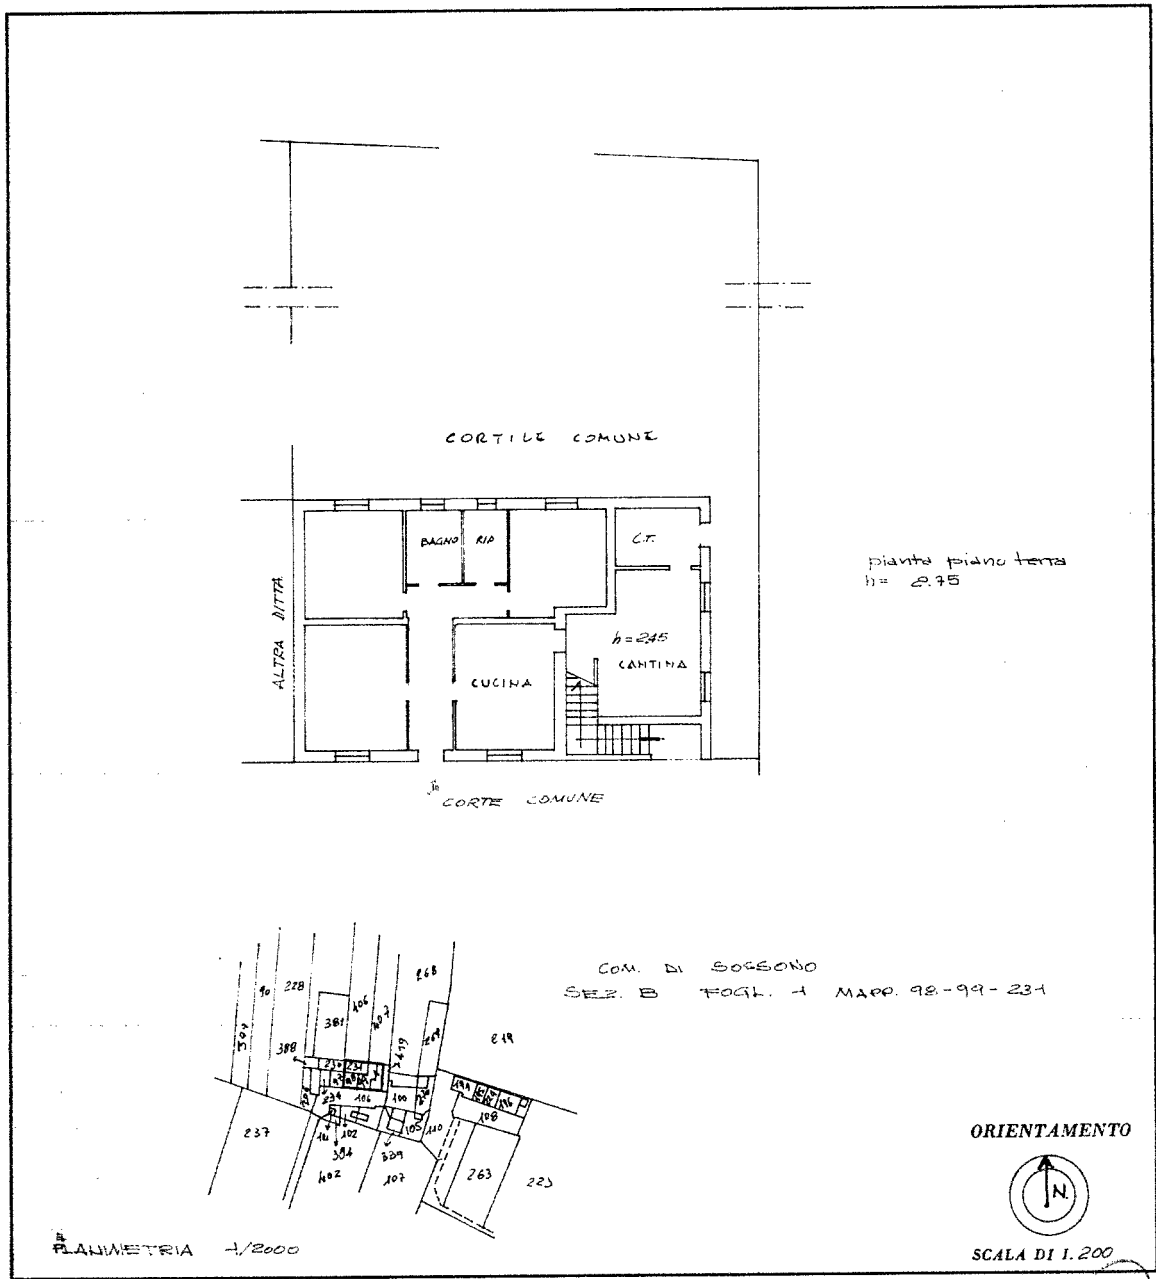

pianta piano terra  
h = 2.45

COM. DI SOSSANO  
SER. B FOGL. 1 MAP. 98-99-231

ORIENTAMENTO



SCALA DI 1.200

PLANIMETRIA 1/2000

SPAZIO RISERVATO PER LE ANNOTAZIONI D'UFFICIO

DATA

PROT. N° 522

25/06/1981



Compilata dal GEOMETRA  
(Titolo, nome e cognome del tecnico)

BALDUZZO CARLO

Iscritto all'Albo dei GEOMETRI

della Provincia di VICENZA

DATA 2-6-1981

Firma:

Ultima planimetria in atti



**Agenzia del Territorio  
CATASTO FABBRICATI  
Ufficio Provinciale di  
Vicenza**

Dichiarazione protocollo n. 000094239 del 26/03/2002

Planimetria di u.i.u. in Comune di Sossano

Via Croce Di Pietra

civ.

Identificativi Catastali:

Sezione:

Foglio: 15

Particella: 514

Subalterno: 2

Compilata da:

Franceschetto Mirka

Iscritto all'albo:


Geometri

Prov. Vicenza

N. 2253

Scheda n. 1

Scala 1:200

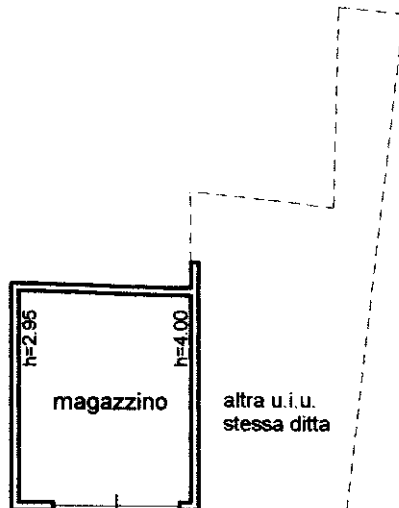

PIANO PRIMO



Ultima planimetria in atti

