


TRIBUNALE DI SULMONA

ESPROPRIAZIONI IMMOBILIARI

Esecuzione Immobiliare: N° 54/2021 R.G.Es.

ALLEGATO 5 RILIEVO DEI BENI




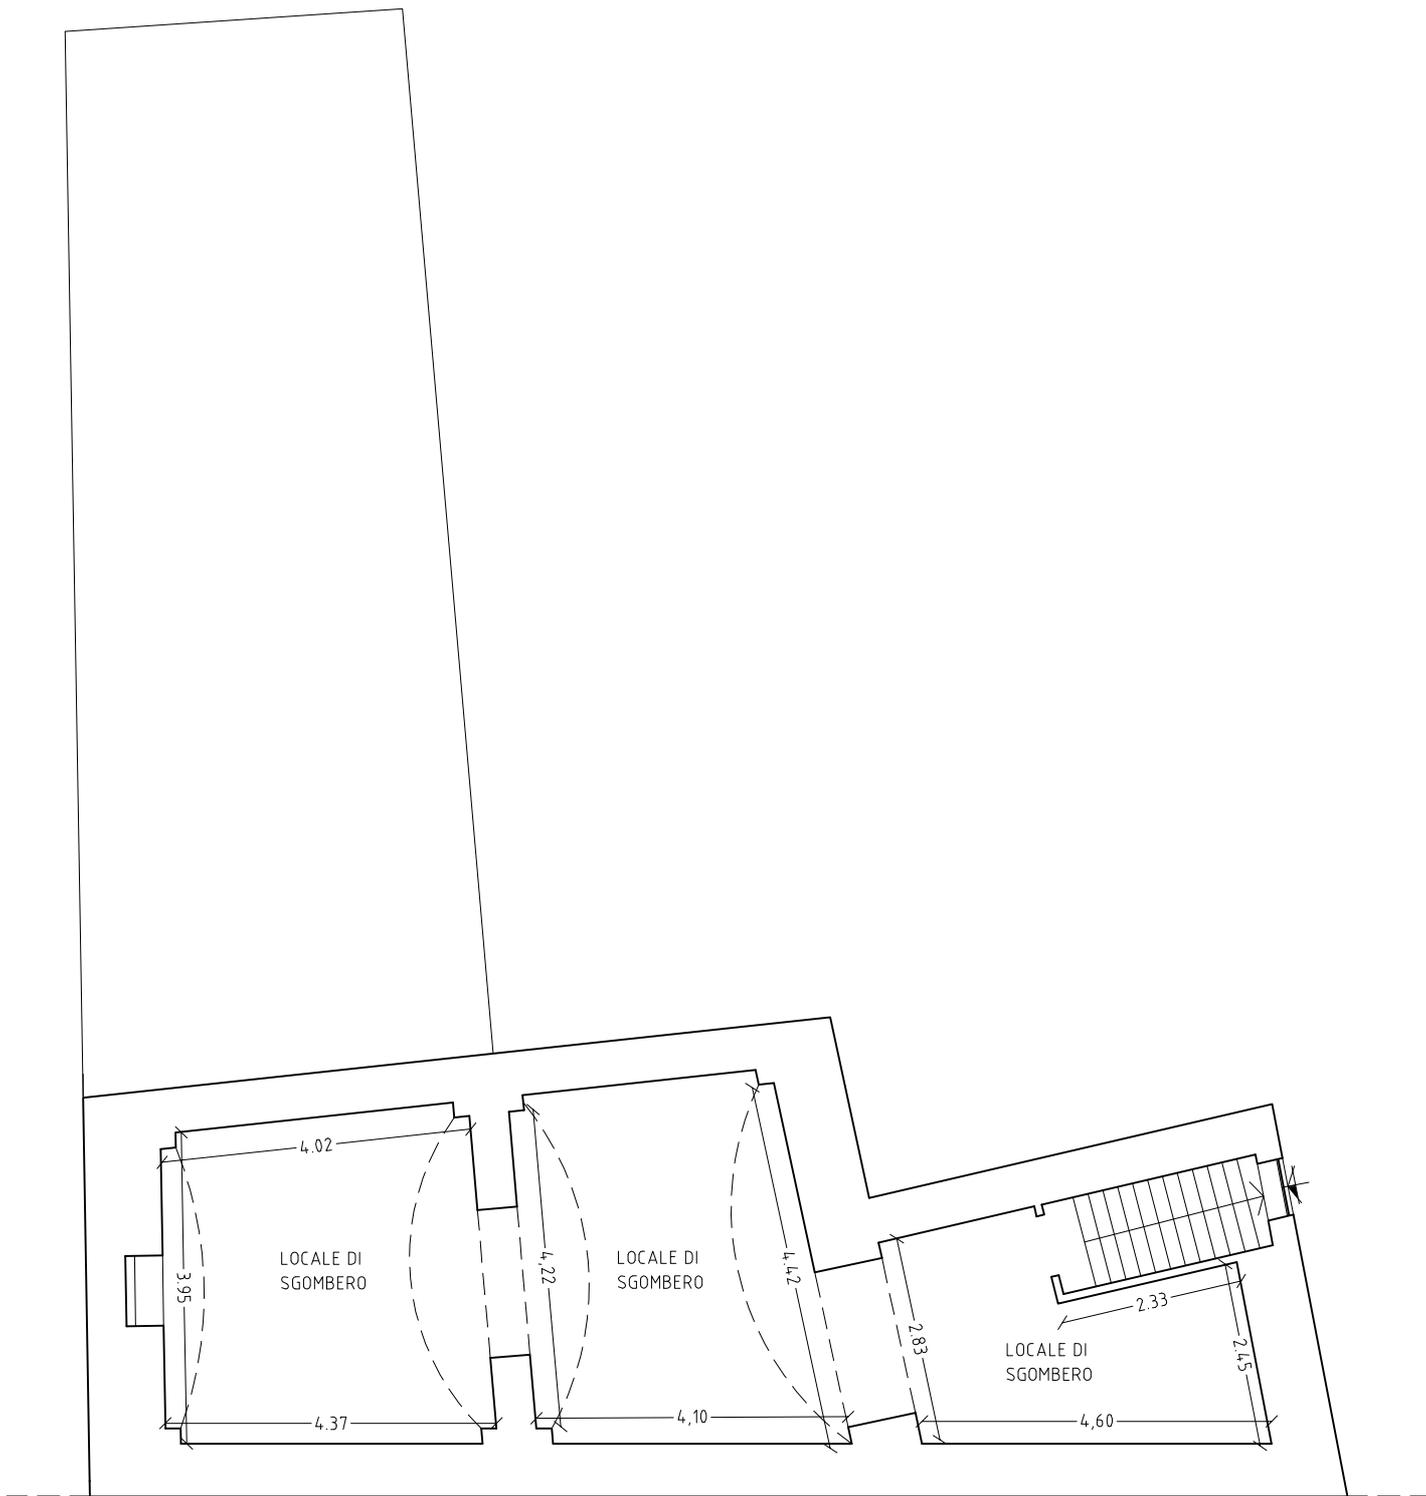

VIA SANTA CATERINA

STATO ATTUALE - scala 1:100	Pianta Piano Interrato	TAV. N. 1
-----------------------------	------------------------	-----------



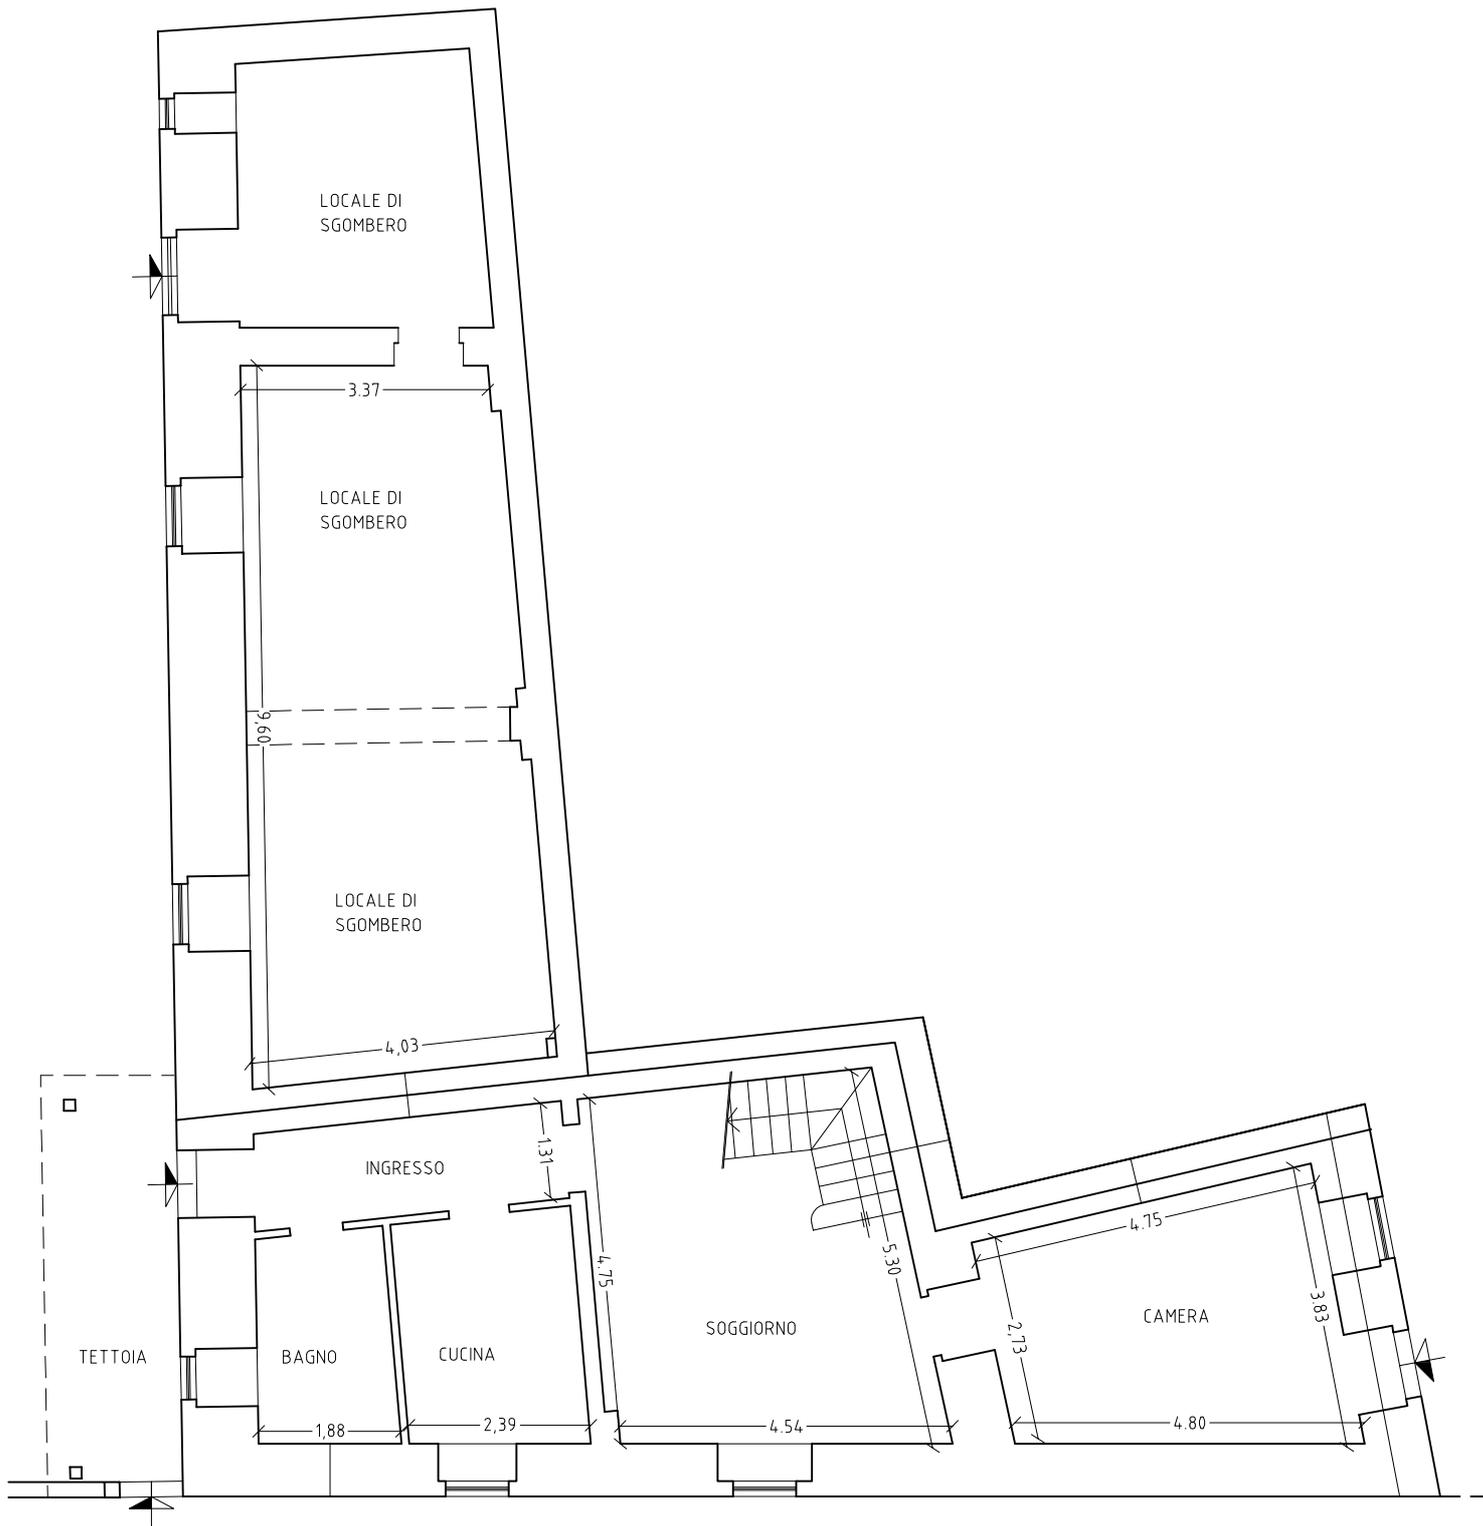


VIA SANTA CATERINA

STATO ATTUALE - scala 1:100

Pianta Piano Terra

TAV. N. 2



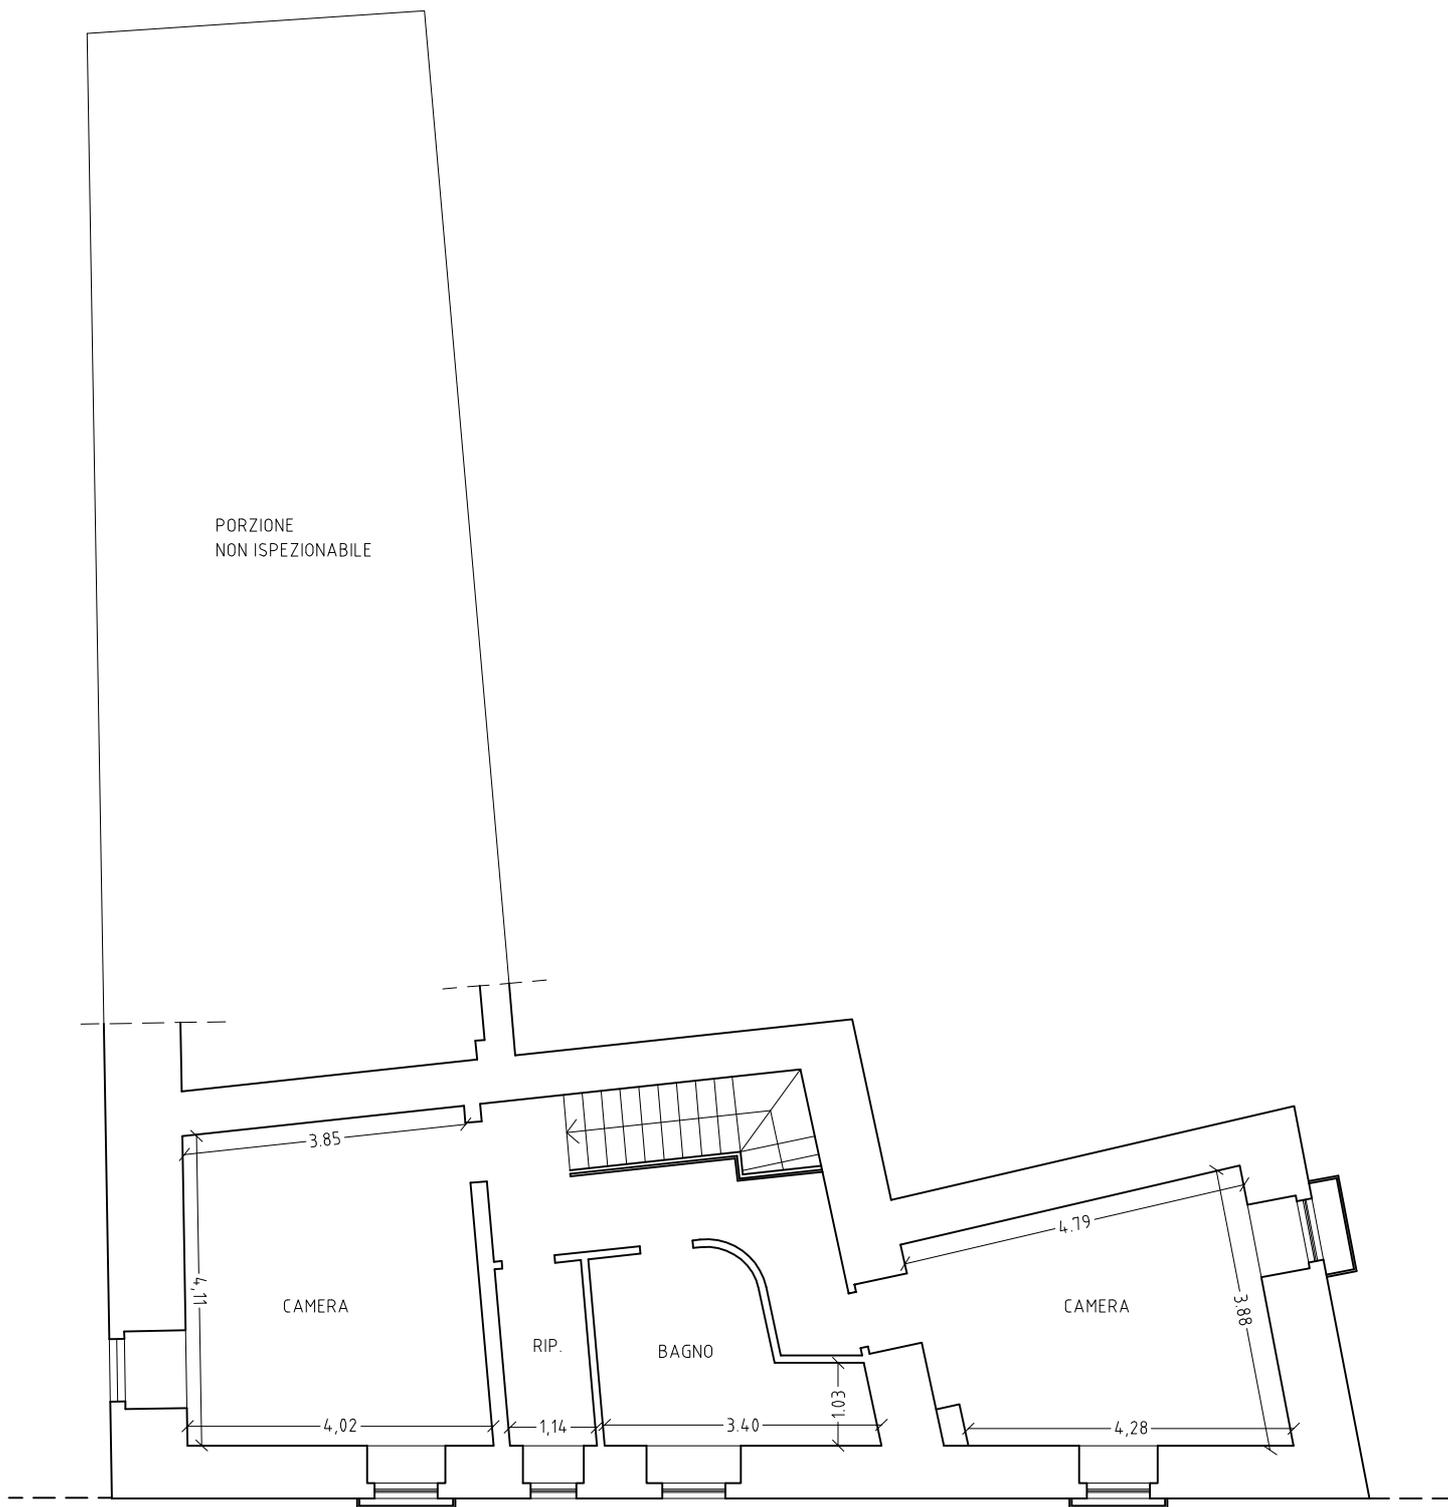

VIA SANTA CATERINA

STATO ATTUALE - scala 1:100

Pianta Piano Primo

TAV. N. 3

