



ALLEGATO 03



Elaborati Grafici

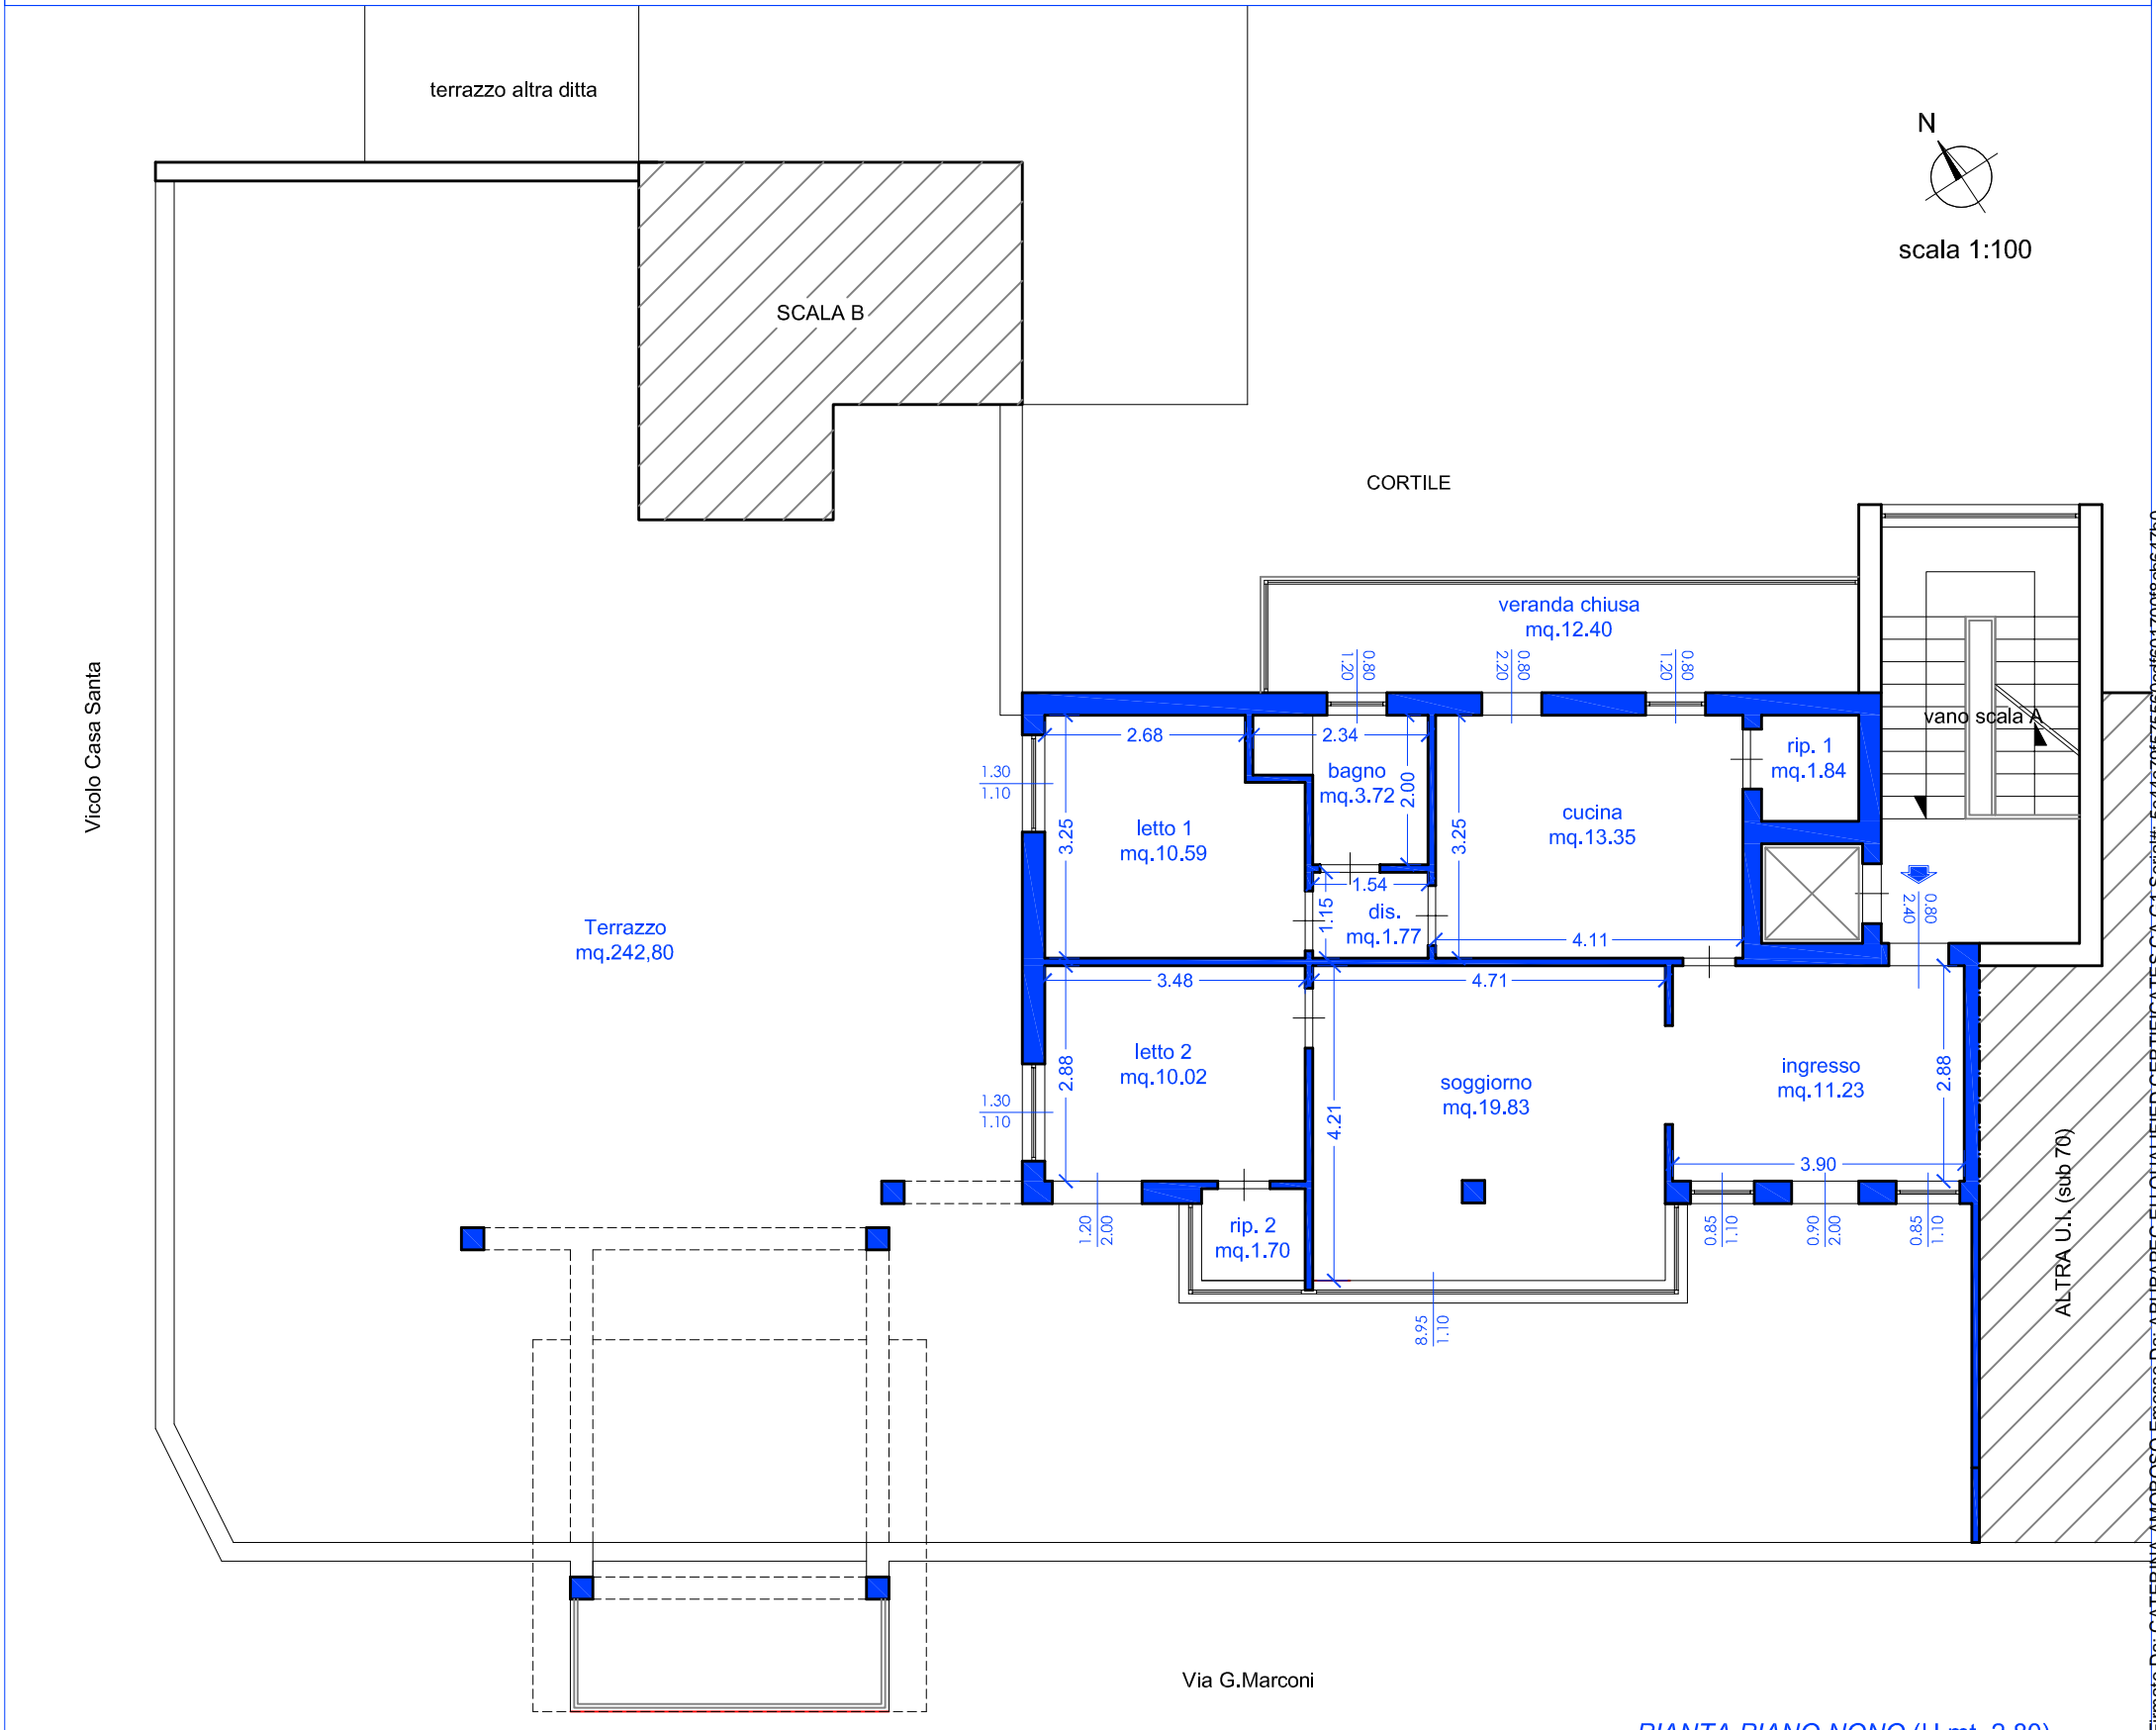

PLANIMETRIA GENERALE CON UBICAZIONE DELL'U.I. OGGETTO DELL'ESECUZIONE

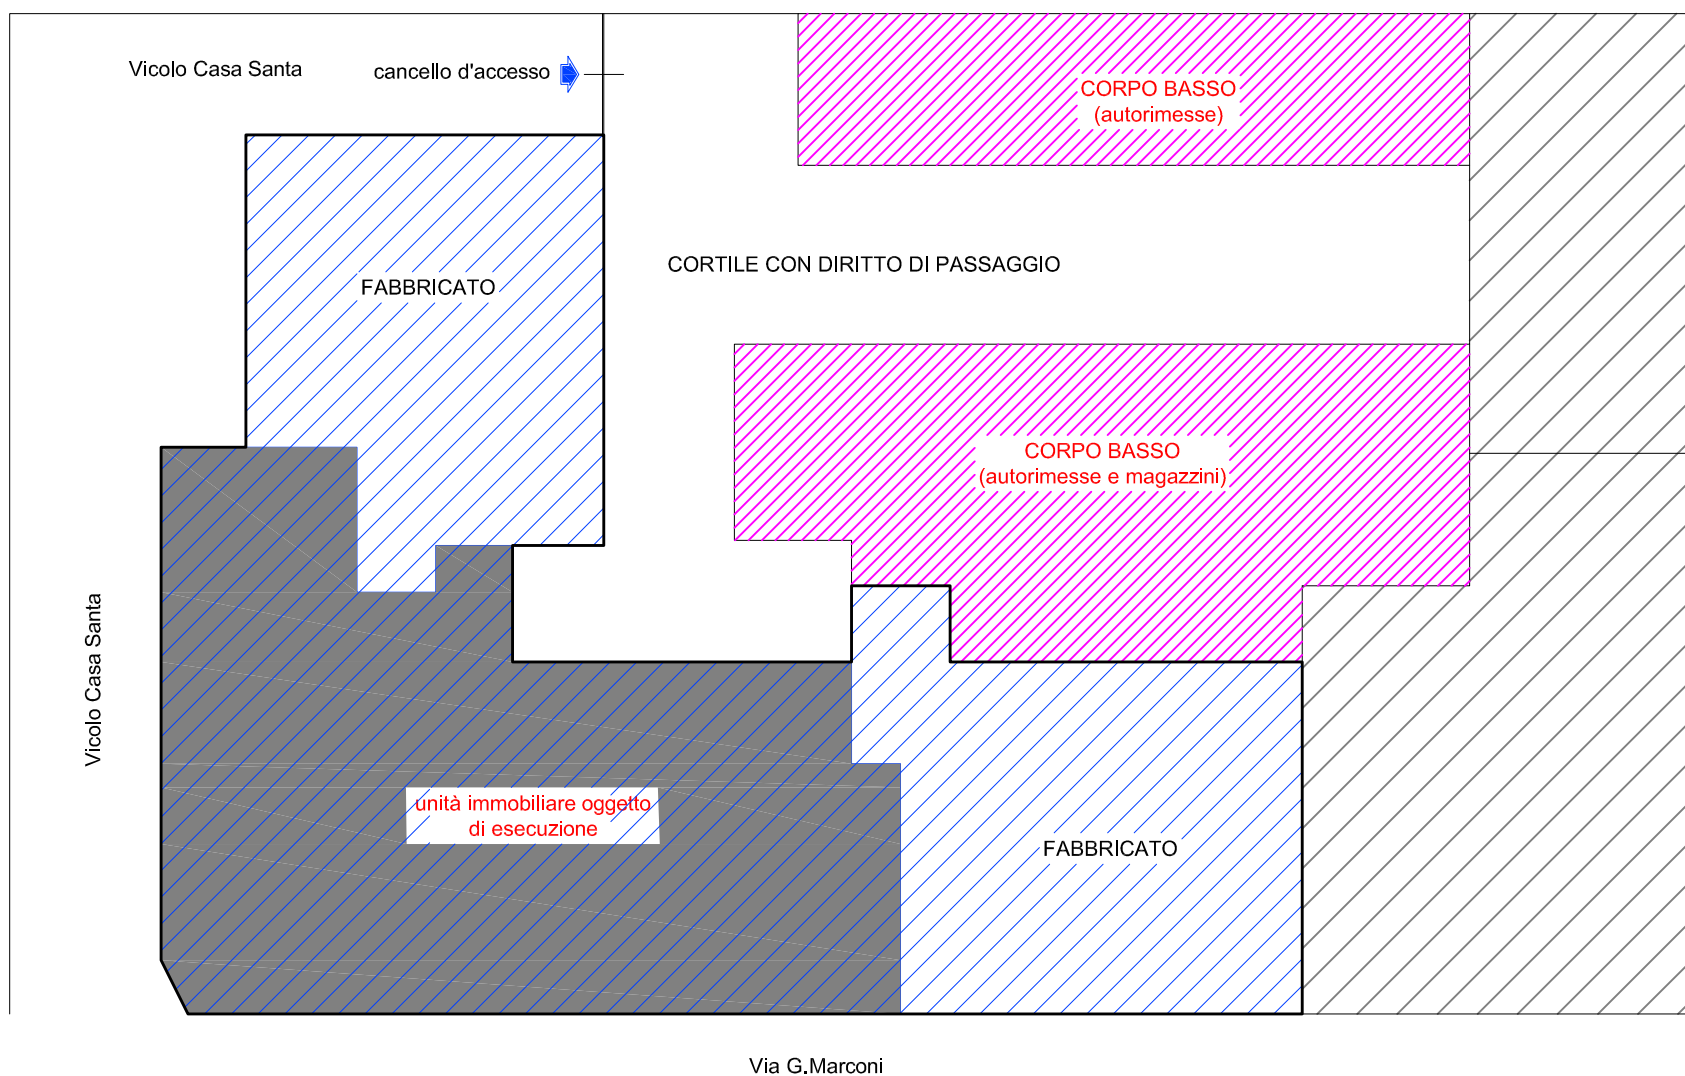


PLANIMETRIA GENERALE CON UBICAZIONE DELL'U.I. OGGETTO DELL'ESECUZIONE

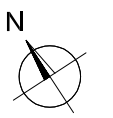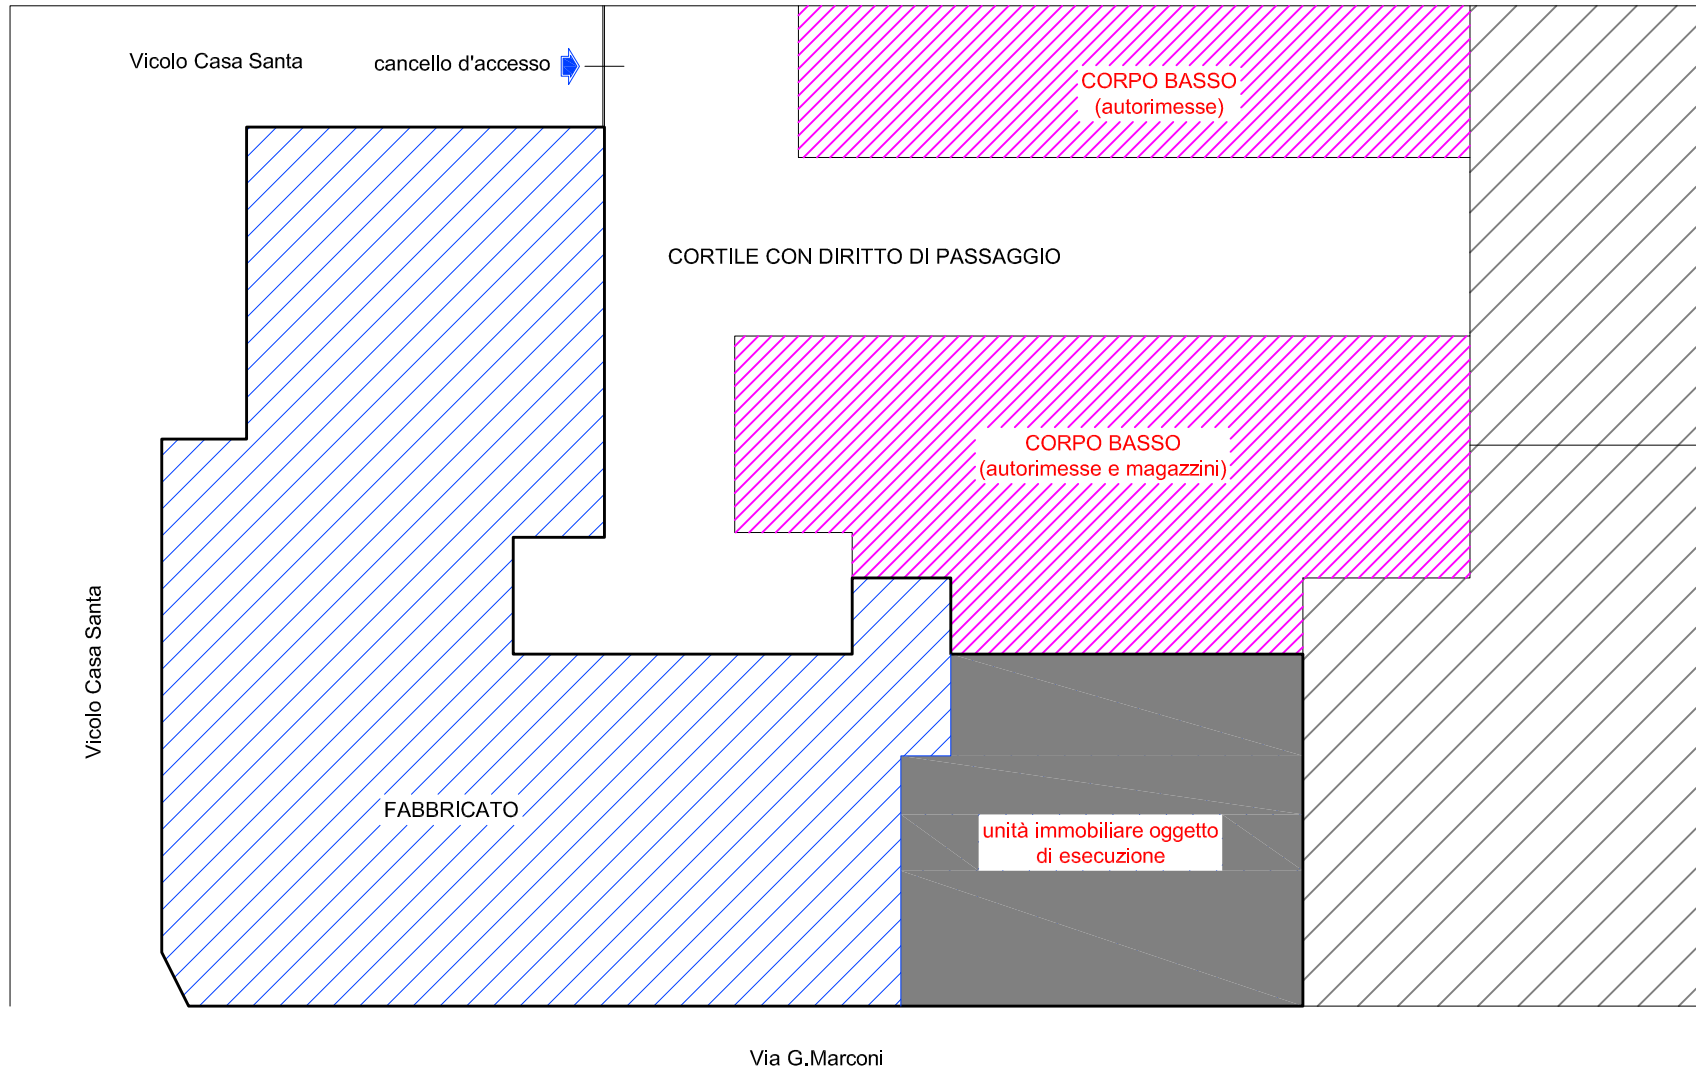


fuori scala

CORTILE

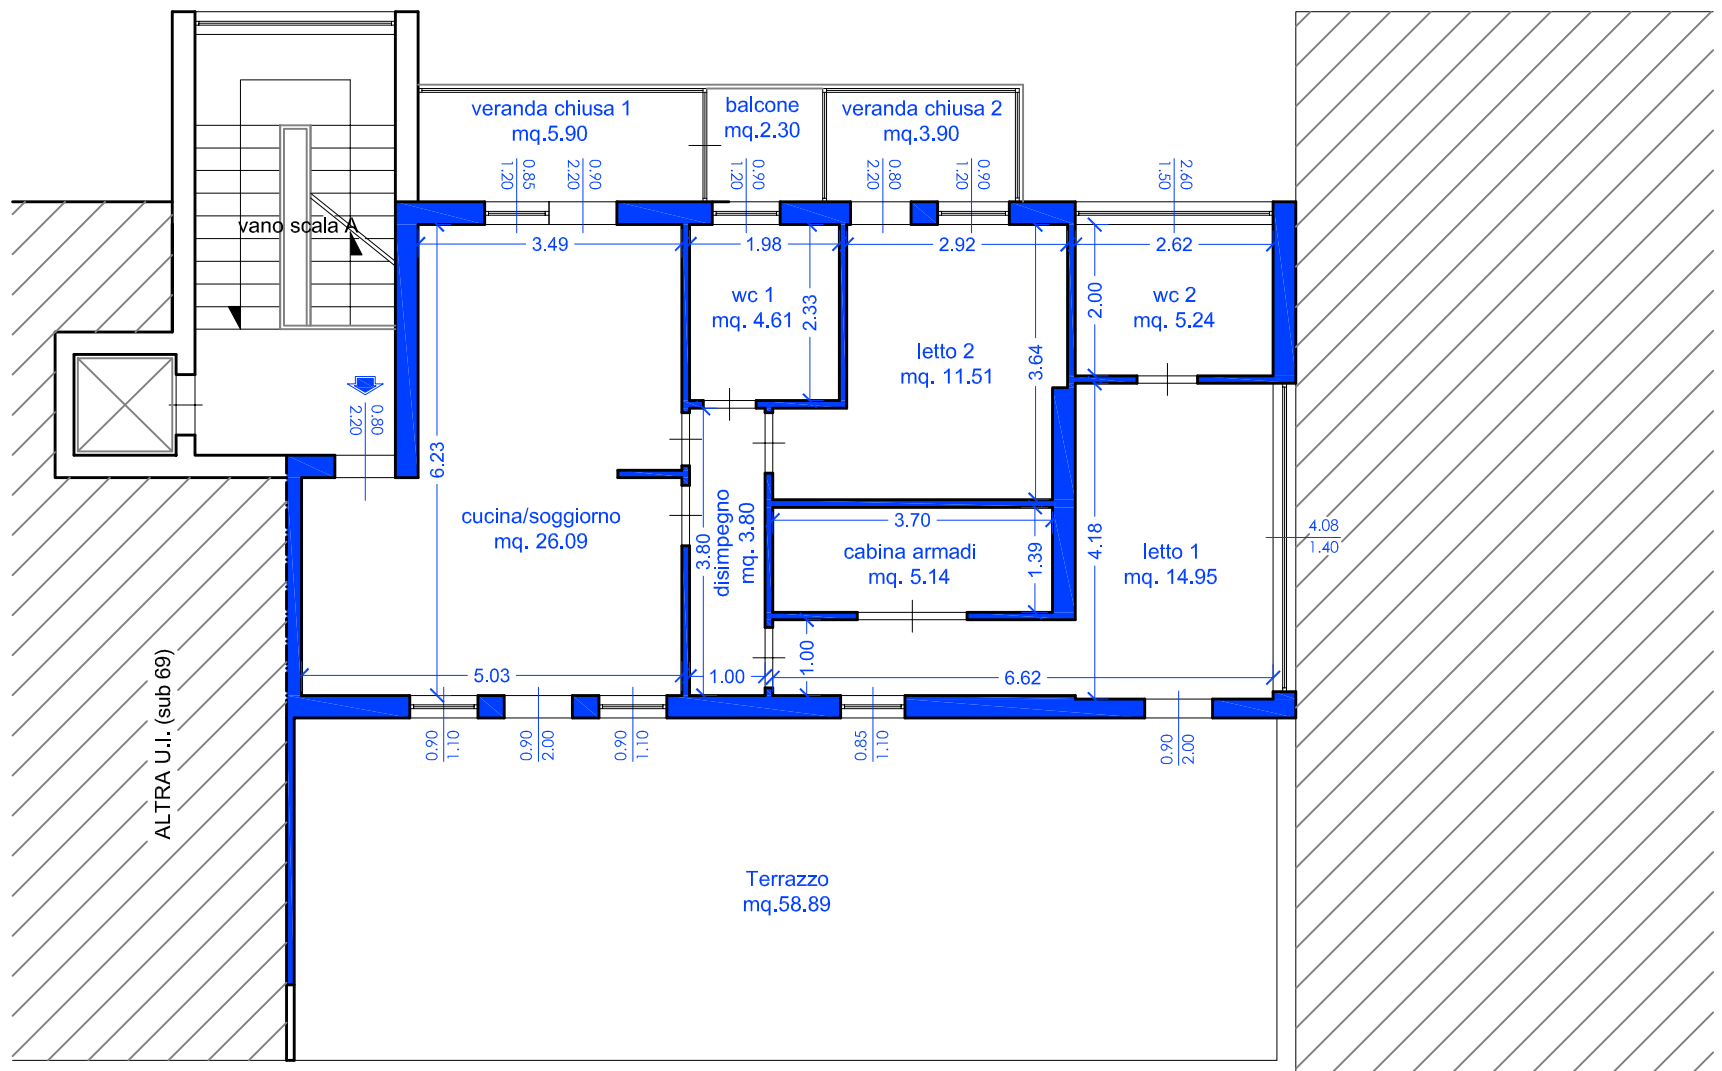


Via G. Marconi

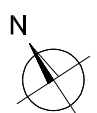


scala 1:100

PIANTA PIANO NONO (H mt. 2.80)

PLANIMETRIA GENERALE CON UBICAZIONE DELL'U.I. OGGETTO DELL'ESECUZIONE

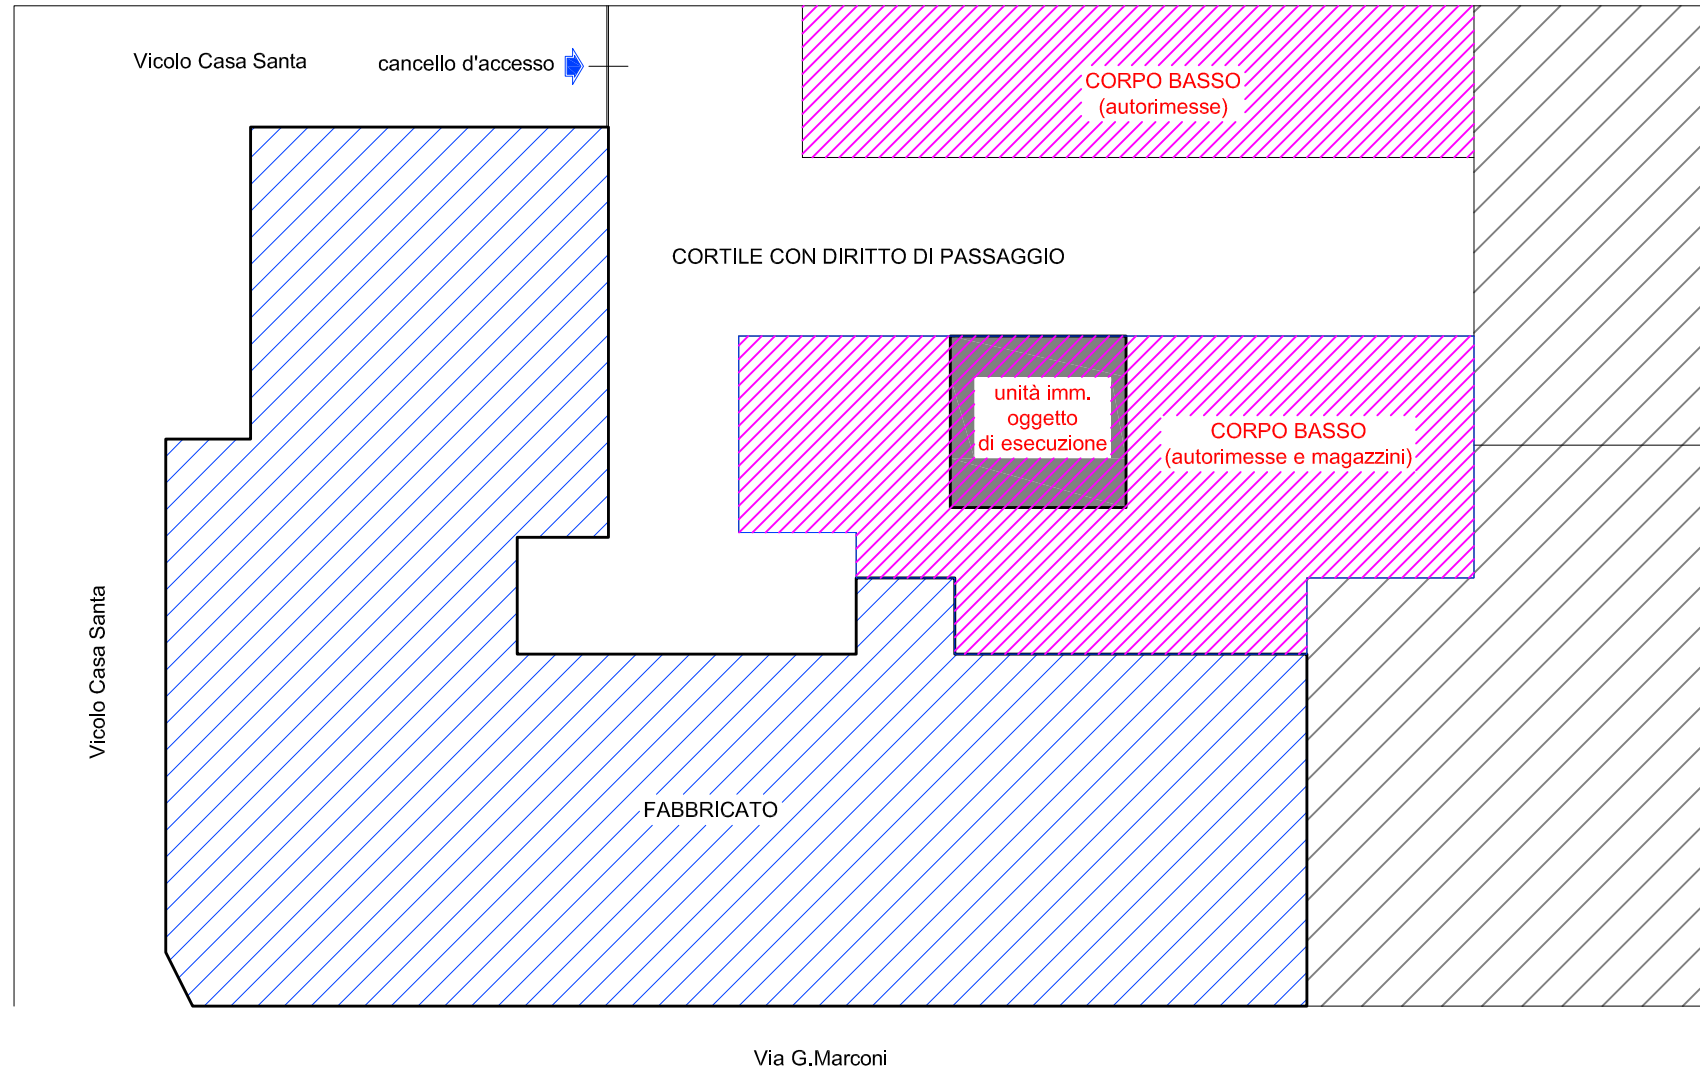

N
fuori scala

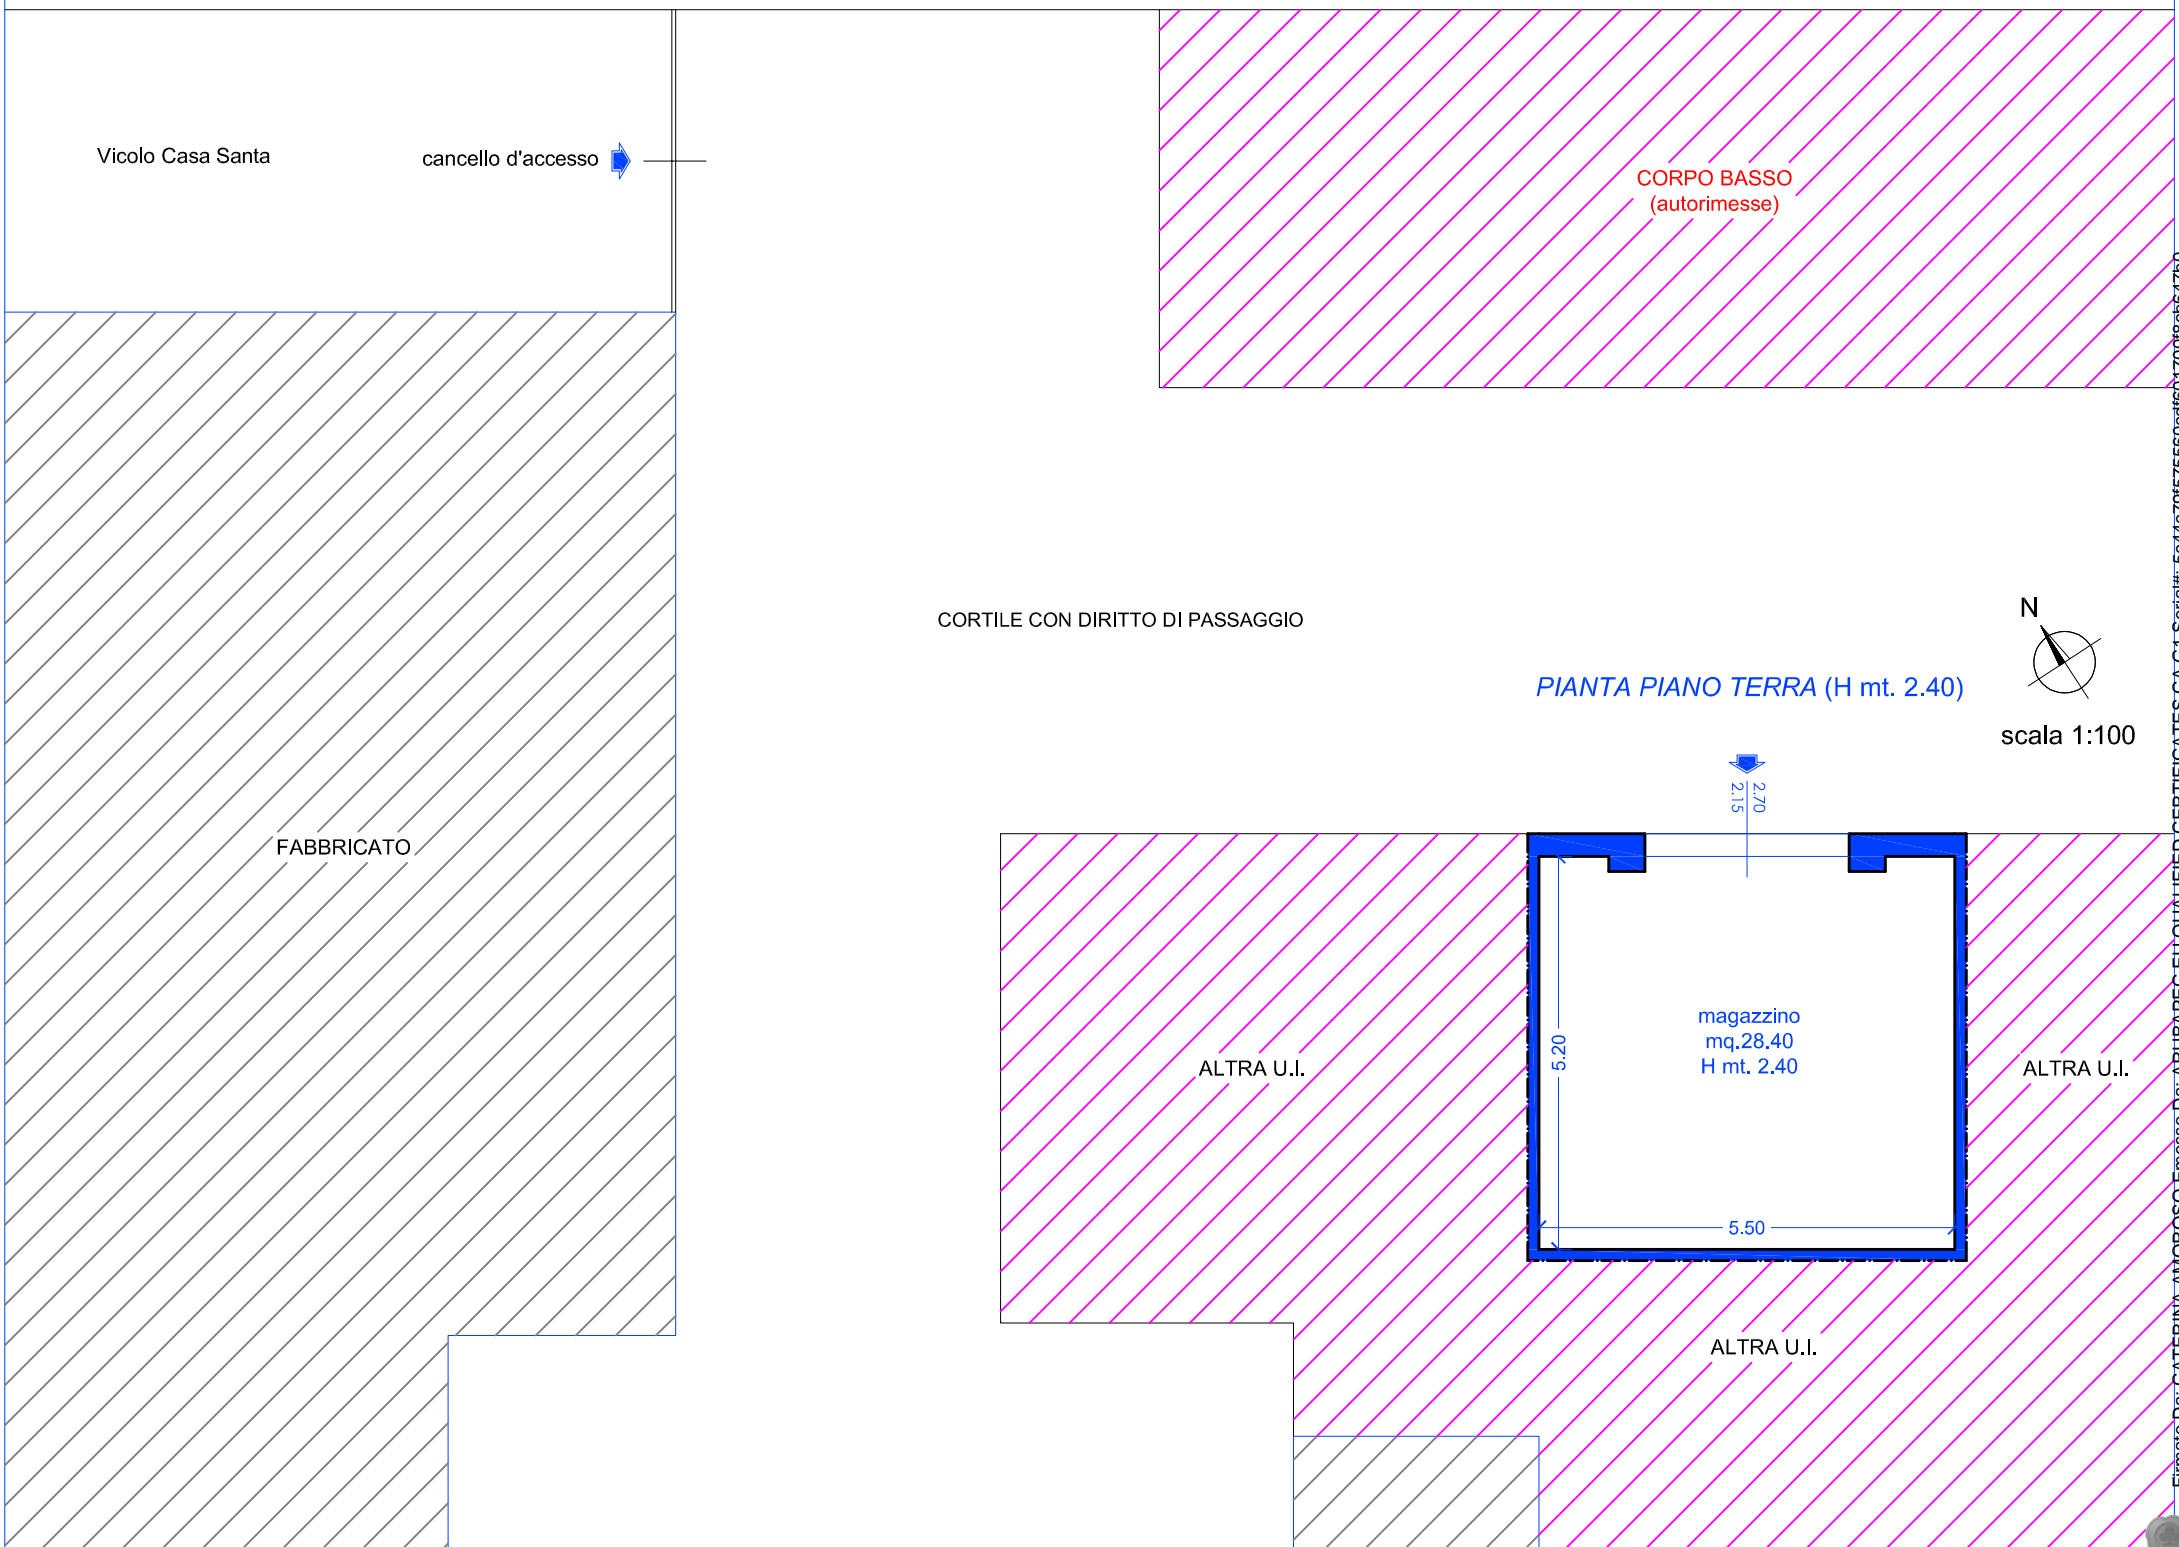

N
scala 1:100