

**Agenzia del Territorio
CATASTO FABBRICATI
Ufficio Provinciale di
Perugia**

Dichiarazione protocollo n. PG0361014 del 20/10/2009

Planimetria di u.i.u. in Comune di Castiglione Del Lago

Via Trasimeno

civ.

Identificativi Catastali:

Sezione:

Foglio: 112

Particella: 1389

Subalterno: 17

Compilata da:
Rapicetta Roi


Iscritto all'albo:
Geometri

Prov. Siena


N. 1068

Scheda n. 1

Scala 1:200

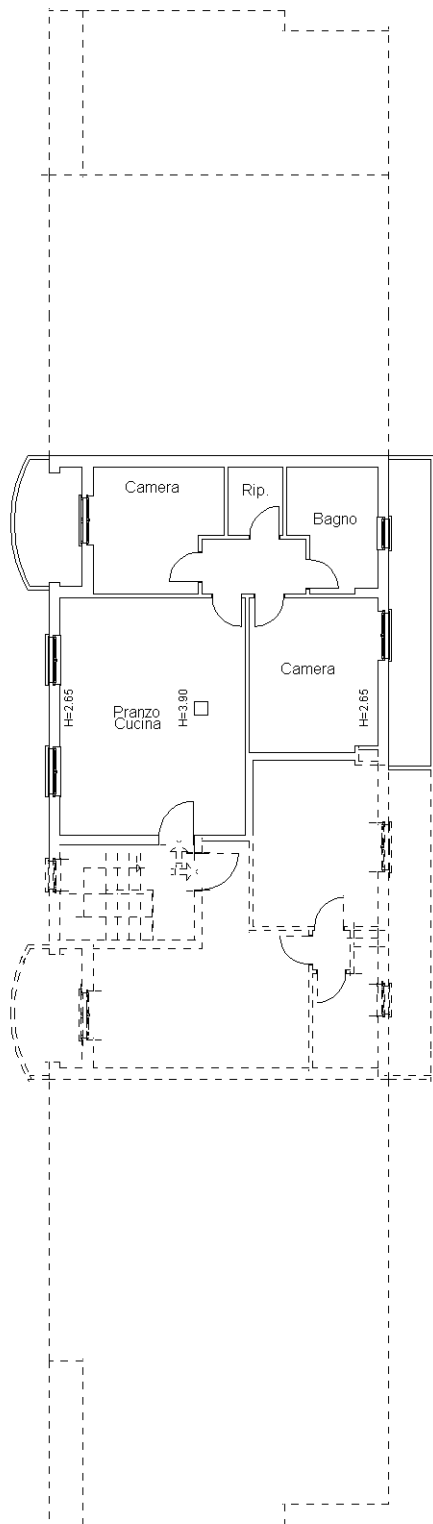

PIANTA PIANO PRIMO

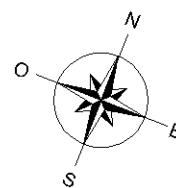

Ultima planimetria in atti

**Agenzia del Territorio
CATASTO FABBRICATI
Ufficio Provinciale di
Perugia**

Dichiarazione protocollo n. PG0361014 del 20/10/2009

Planimetria di u.i.u. in Comune di Castiglione Del Lago

Via Trasimeno

civ.

Identificativi Catastali:

Sezione:

Foglio: 112

Particella: 1389

Subalterno: 8

Compilata da:
Rapicetta Roi


Iscritto all'albo:
Geometri

Prov. Siena

N. 1068

Scheda n. 1

Scala 1:200

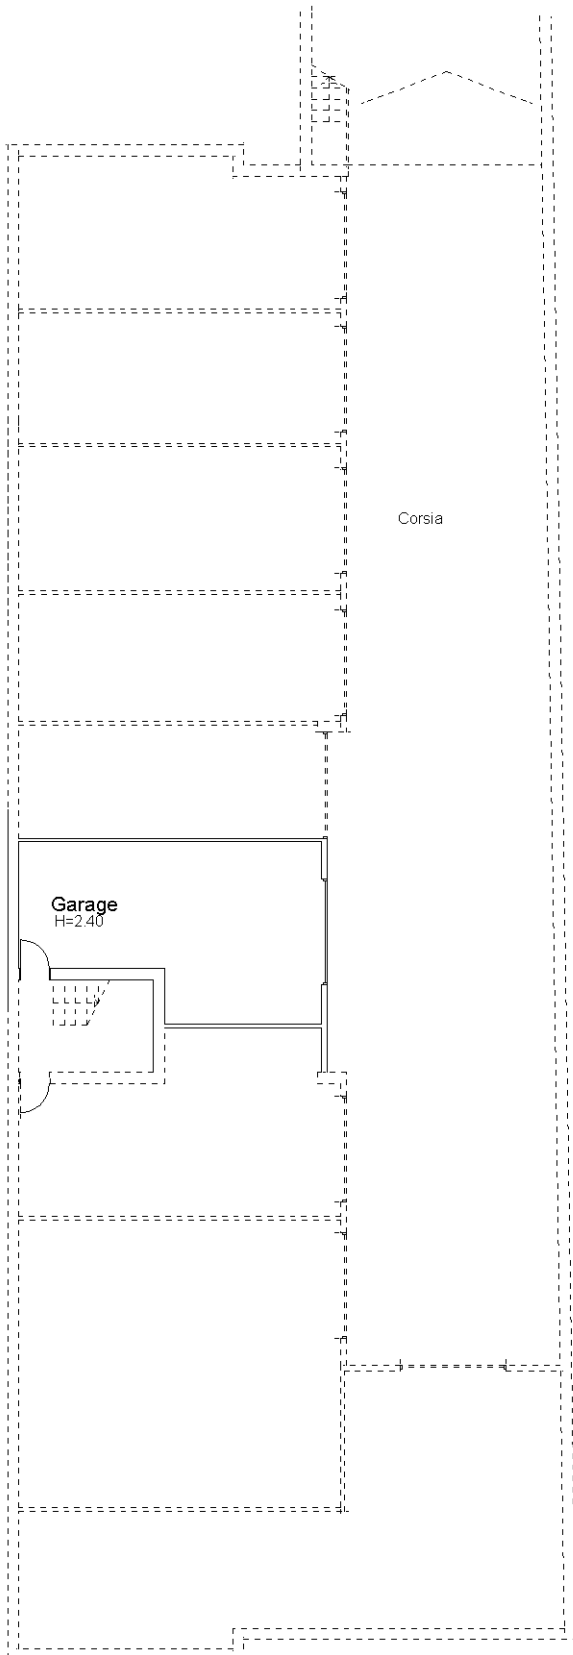

PIANTA PIANO INTERRATO

Ultima planimetria in atti