

**Agenzia del Territorio  
CATASTO FABBRICATI  
Ufficio Provinciale di  
Perugia**

Dichiarazione protocollo n. PG0361014 del 20/10/2009

Planimetria di u.i.u. in Comune di Castiglione Del Lago

Via Trasimeno

civ.

Identificativi Catastali:

Sezione:

Foglio: 112

Particella: 1389

Subalterno: 18

Compilata da:  
Rapicetta Roi


Iscritto all'albo:  
Geometri

Prov. Siena


N. 1068

Scheda n. 1

Scala 1:200

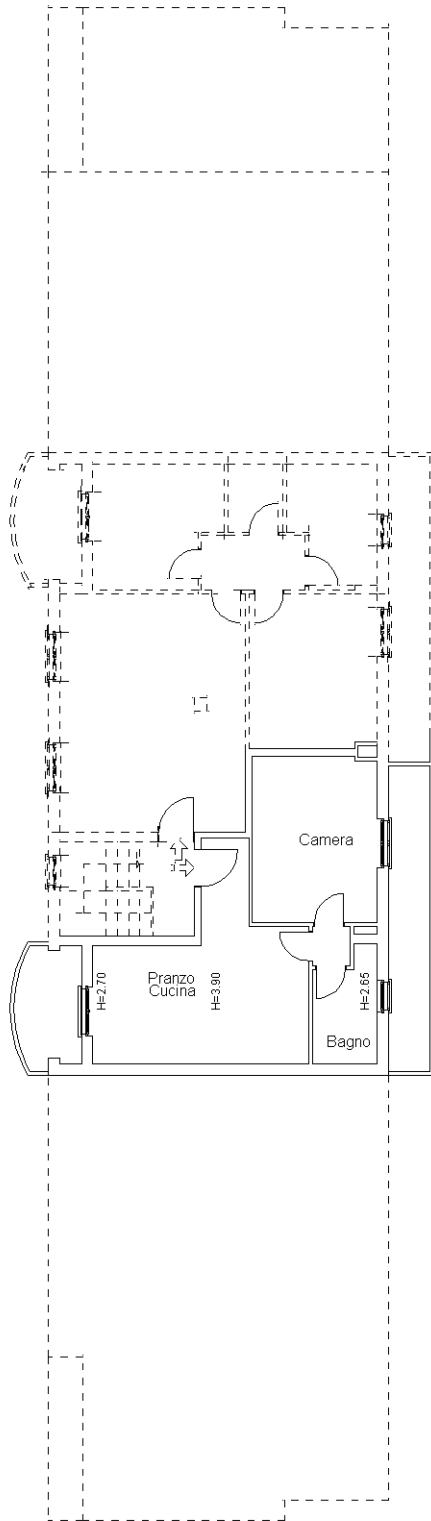

**PIANTA PIANO PRIMO**

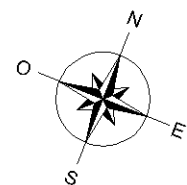

Ultima planimetria in atti

**Agenzia del Territorio  
CATASTO FABBRICATI  
Ufficio Provinciale di  
Perugia**

Dichiarazione protocollo n. PG0361014 del 20/10/2009

Planimetria di u.i.u. in Comune di Castiglione Del Lago

Via Trasimeno

civ.

Identificativi Catastali:

Sezione:

Foglio: 112

Particella: 1389

Subalterno: 9

Compilata da:  
Rapicetta Roi


Iscritto all'albo:  
Geometri

Prov. Siena


N. 1068

Scheda n. 1

Scala 1:200

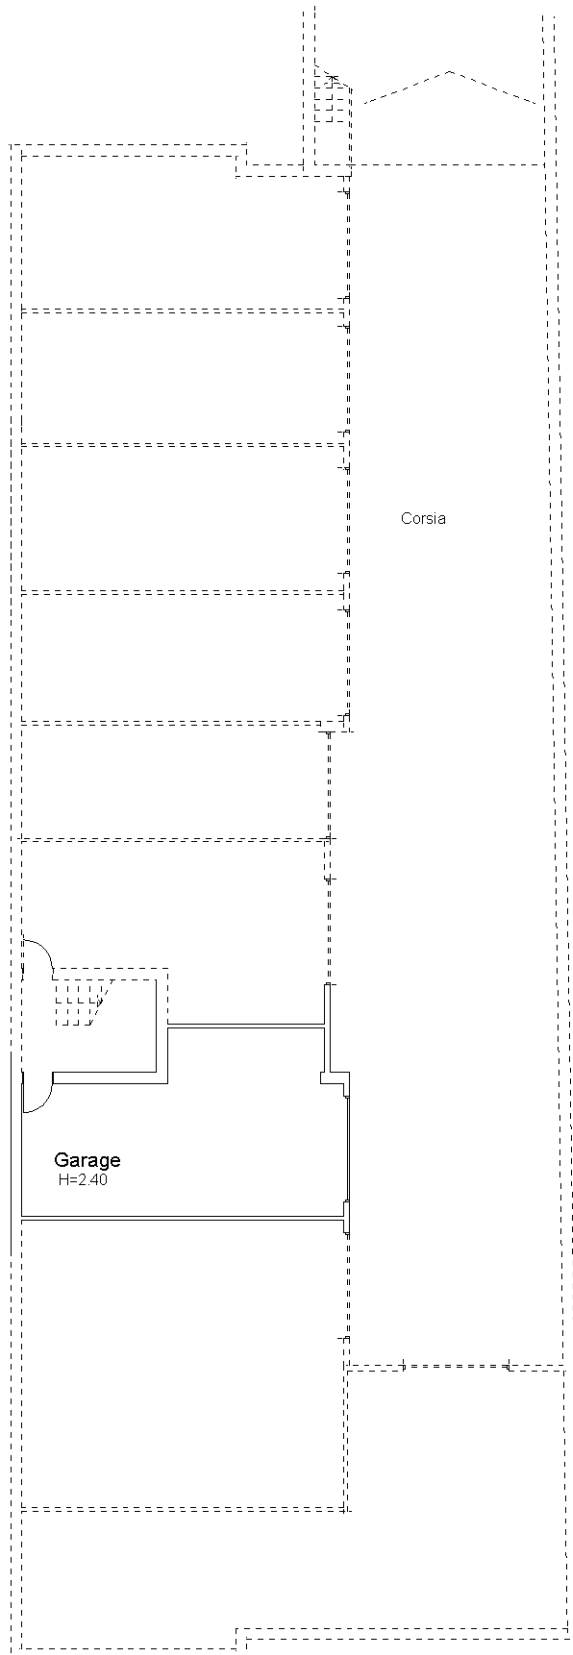

**PIANTA PIANO INTERRATO**

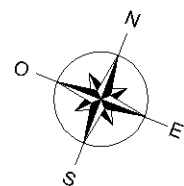

Ultima planimetria in atti