

**Agenzia del Territorio
CATASTO FABBRICATI
Ufficio Provinciale di
Milano**

Dichiarazione protocollo n. MI0962970 del 09/11/2007

Planimetria di u.i.u. in Comune di Milano

Viale Achille Papa

civ.

Identificativi Catastali:

Sezione:
Foglio: 214

Particella: 70

Subalterno: 138

Compilata da:
Pensa Pietro


Iscritto all'albo:
Ingegneri

Prov. Varese

N. 1466

Scheda n. 1

Scala 1:200

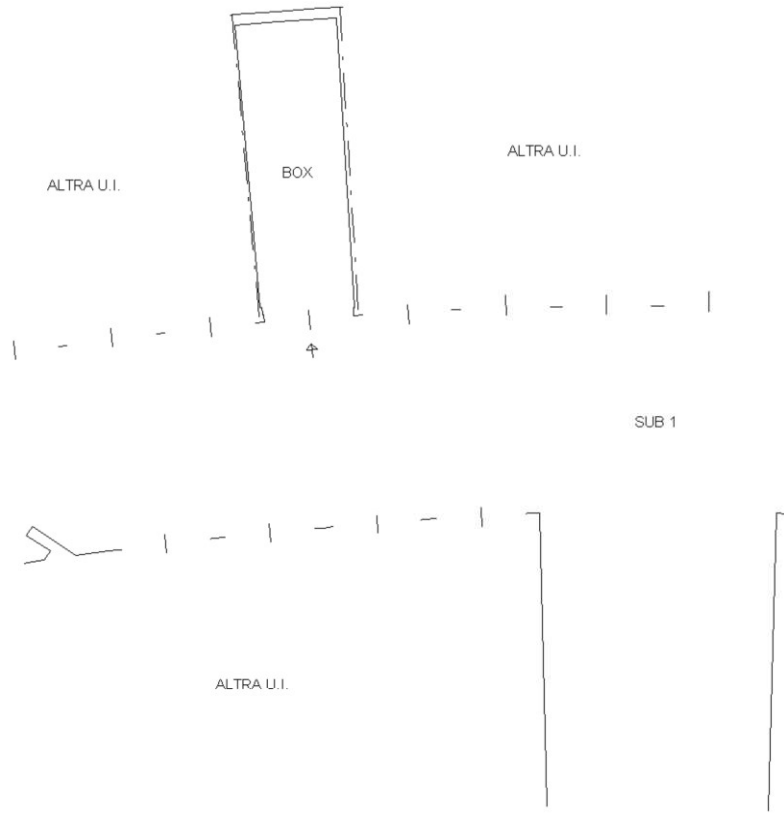

PIANTA PIANO INTERRATO

H = 240 cm

Ultima planimetria in atti

Data: 09/05/2024 - n. T408207 - Richiedente: PRNVNT74C61F839Y

Totale schede: 1 - Formato di acquisizione: A4(210x297) - Formato stampa richiesto: A4(210x297)

Catasto dei Fabbricati - Situazione al 09/05/2024 - Comune di MILANO(F205) - < Foglio 214 - Particella 70 - Subalterno 138 >
Firmato Da: **PIRONE/Emilio** INFORMATICO CERT QUALIFIED ELECTRONIC SIGNATURE CA 4 Serial#: ef8d38

