

Agenzia del Territorio  
**CATASTO FABBRICATI**  
Ufficio Provinciale di  
Catanzaro

**ELABORATO PLANIMETRICO**

Compilato da:  
Aloise Sabrina

Iscritto all'albo:  
Architetti

Prov. Roma

N. 18191

Comune di Squillace

Sezione: Foglio: 33

Particella: 538

Protocollo n. CZ0001722 del 04/01/2008

Tipo Mappale n. del


Dimostrazione grafica dei subalterni

Scala 1 : 500


**ELABORATO PLANIMETRICO**

PIANTA PIANO SEMINTERRATO

EDIFICIO "E"

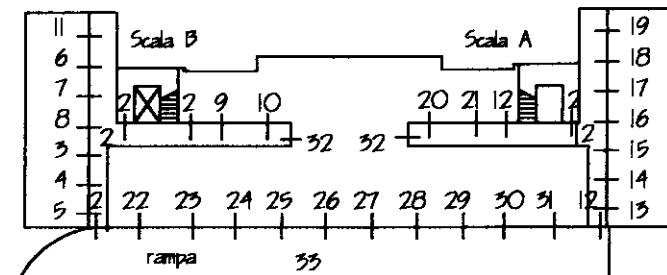

EDIFICIO "F"

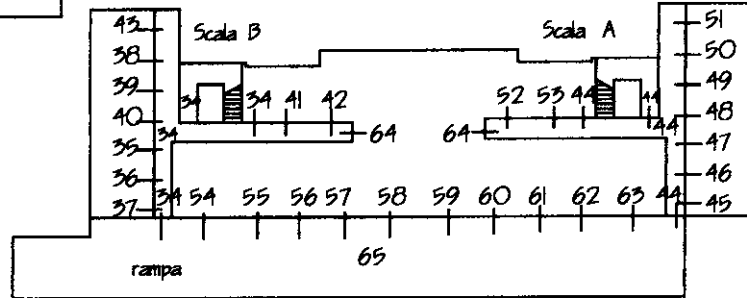

Ultima planimetria in atti

Agenzia del Territorio  
**CATASTO FABBRICATI**  
Ufficio Provinciale di  
Catanzaro

**ELABORATO PLANIMETRICO**

Compilato da:  
Aloise Sabrina

Iscritto all'albo:  
Architetti

Prov. Roma

N. 18191

Comune di Squillace

Sezione: Foglio: 33

Particella: 538

Protocollo n. CZ0001722 del 04/01/2008


Tipo Mappale n. del

Dimostrazione grafica dei subalterni


Scala 1 : 500

PIANTA PIANO TERRA

EDIFICIO "E"

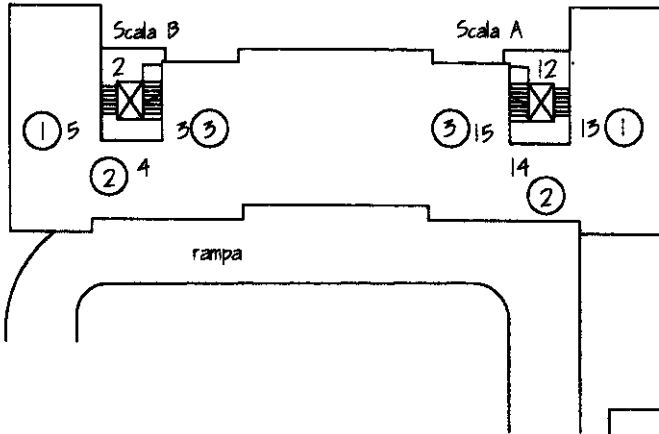

EDIFICIO "F"

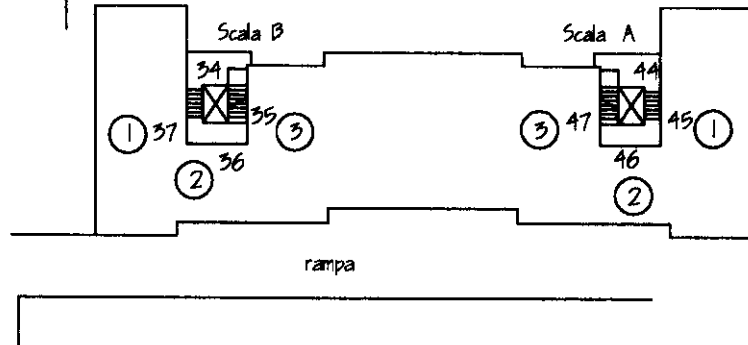

Ultima planimetria in atti


Agenzia del Territorio  
**CATASTO FABBRICATI**  
Ufficio Provinciale di  
Catanzaro

ELABORATO PLANIMETRICO	
Compilato da: Aloise Sabrina	
Iscritto all'albo: Architetti	
Prov. Roma	N. 18191



Comune di Squillace	Protocollo n. CZ0001722 del 04/01/2008
Sezione: Foglio: 33 Particella: 538	Tipo Mappale n. del
Dimostrazione grafica dei subalterni	Scala 1 : 500

PIANTA PRIMO PIANO

EDIFICIO "E"

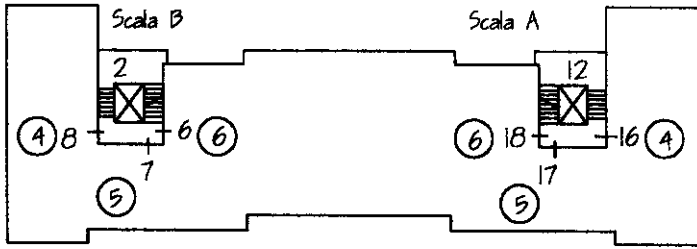

EDIFICIO "F"

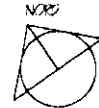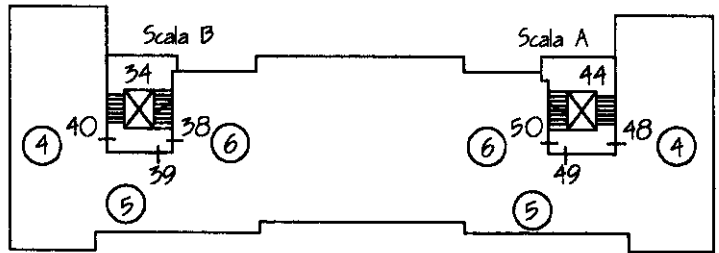

Ultima planimetria in atti


Agenzia del Territorio  
**CATASTO FABBRICATI**  
Ufficio Provinciale di  
Catanzaro

ELABORATO PLANIMETRICO	
Compilato da: Aloise Sabrina	
Iscritto all'albo: Architetti	
Prov. Roma	N. 18191



Comune di Squillace	Protocollo n. CZ0001722 del 04/01/2008
Sezione: Foglio: 33 Particella: 538	Tipo Mappale n. del
Dimostrazione grafica dei subalterni	Scala 1 : 500

PIANTA PIANO SECONDO

EDIFICIO "E"

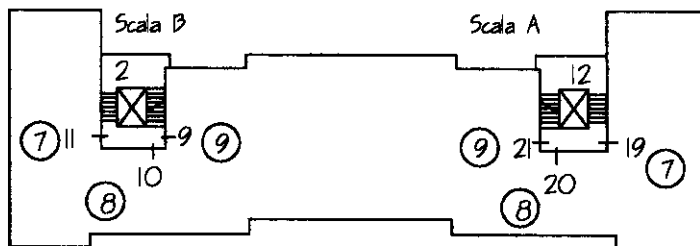

EDIFICIO "F"

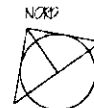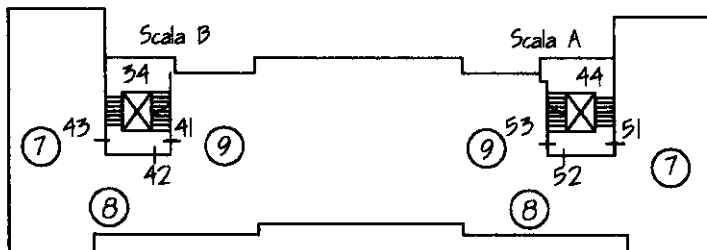

Ultima planimetria in atti


Agenzia del Territorio  
**CATASTO FABBRICATI**  
Ufficio Provinciale di  
Catanzaro

**ELABORATO PLANIMETRICO**  
Compilato da:  
Aloise Sabrina  
Iscritto all'albo:  
Architetti  
Prov. Roma N. 18191

Comune di Squillace  
Sezione: Foglio: 33 Particella: 538

Protocollo n. CZ0001722 del 04/01/2008  
Tipo Mappale n. del

Dimostrazione grafica dei subalterni Scala 1 : 500

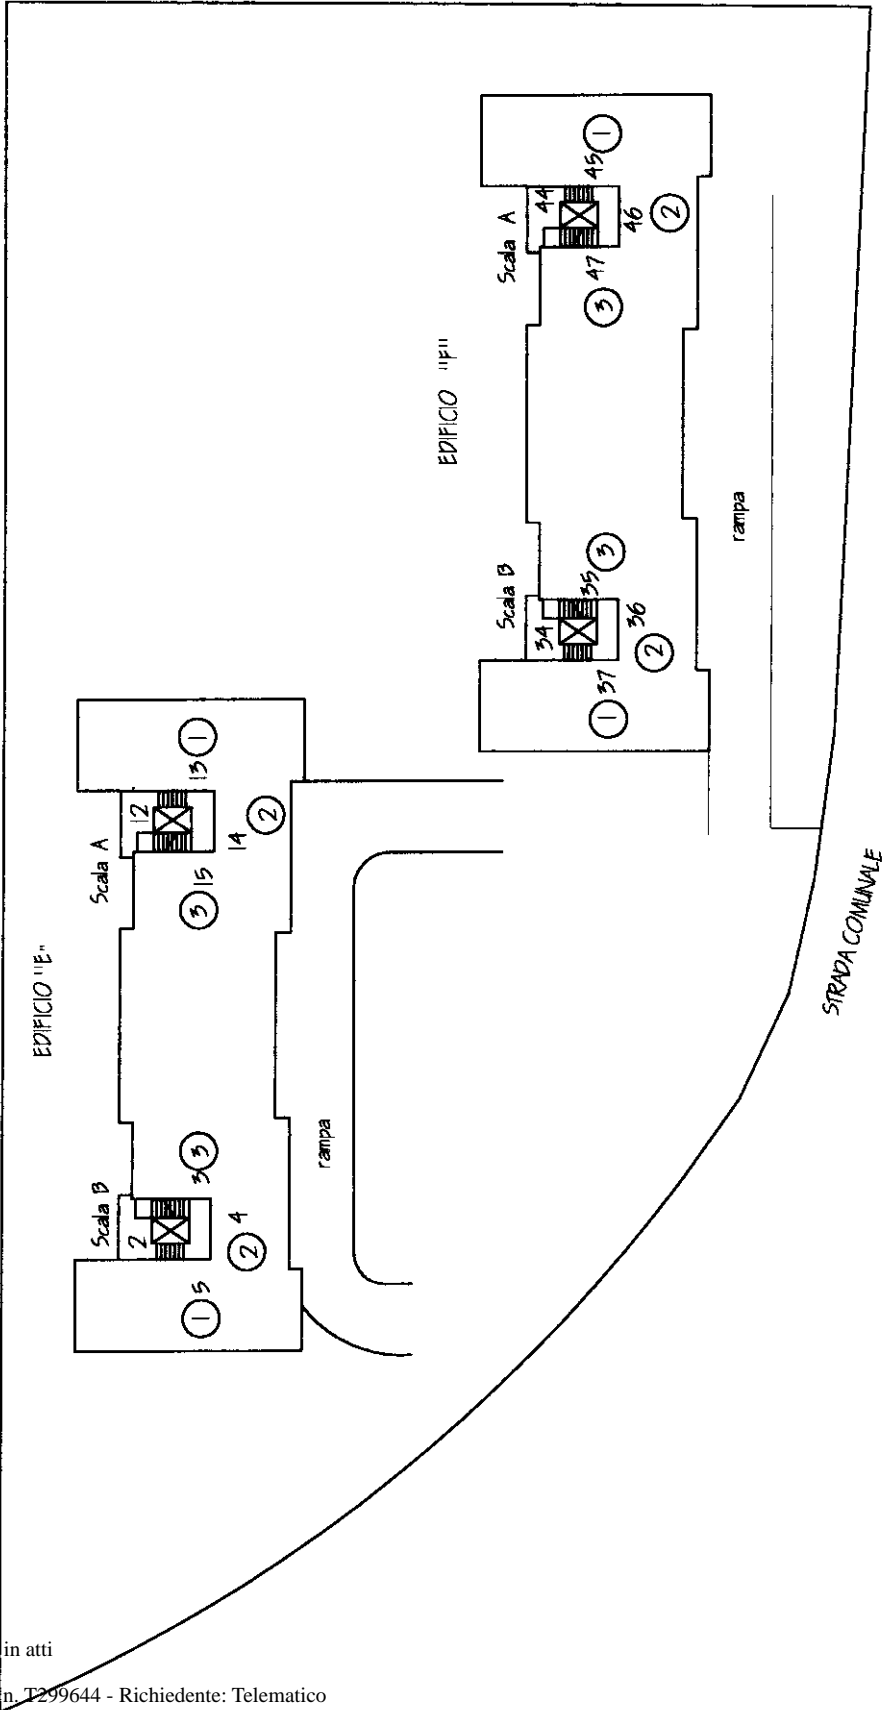

PIANO PIANO TERRA CON CORTE ANNESSA

STRADA DI NUOVA REALIZZAZIONE


Ultima planimetria in atti

**Agenzia del Territorio  
CATASTO FABBRICATI  
Ufficio Provinciale di  
Catanzaro**

<b>ELABORATO PLANIMETRICO</b>	
Compilato da: Aloise Sabrina	
Iscritto all'albo: Architetti	
Prov. Roma	N. 18191

Comune di Squillace	Protocollo n. CZ0001722 del 04/01/2008
Sezione: Foglio: 33 Particella: 538	Tipo Mappale n. del
Dimostrazione grafica dei subalterni	Scala 1 : 2000

ESTRATTO DI MAPPA  
COMUNE DI SQUILLACE (CZ)  
FOGLIO N. 33 P.L.A.N. 538

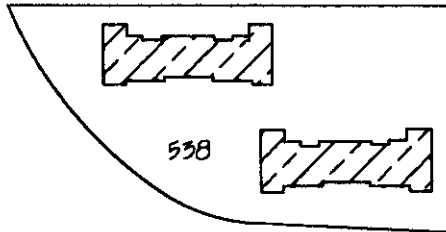

ALLEGATO AL T.M. n. 2133 del 1995

Ultima planimetria in atti