

Agenzia delle Entrate
CATASTO FABBRICATI
Ufficio provinciale di
Arezzo

Dichiarazione protocollo n. AR0094602 del 02/11/2017
Planimetria di u.i.u. in Comune di Cortona
Case Sparse Cortona Le Piagge civ. SNC

Identificativi Catastali:
Sezione:
Foglio: 107
Particella: 1079
Subalterno: 33

Compilata da:
Iscritto all'albo:
Geometri
Prov. Arezzo


01/2022

Ultima planimetria in atti

Data: 12/05/2022 - n. T316032 - Richiedente:

Totale schede: 1 - Formato di acquisizione: A3(297x420) - Formato stampa richiesto: A4(210x297)

Scheda 1
Scala 1: 200

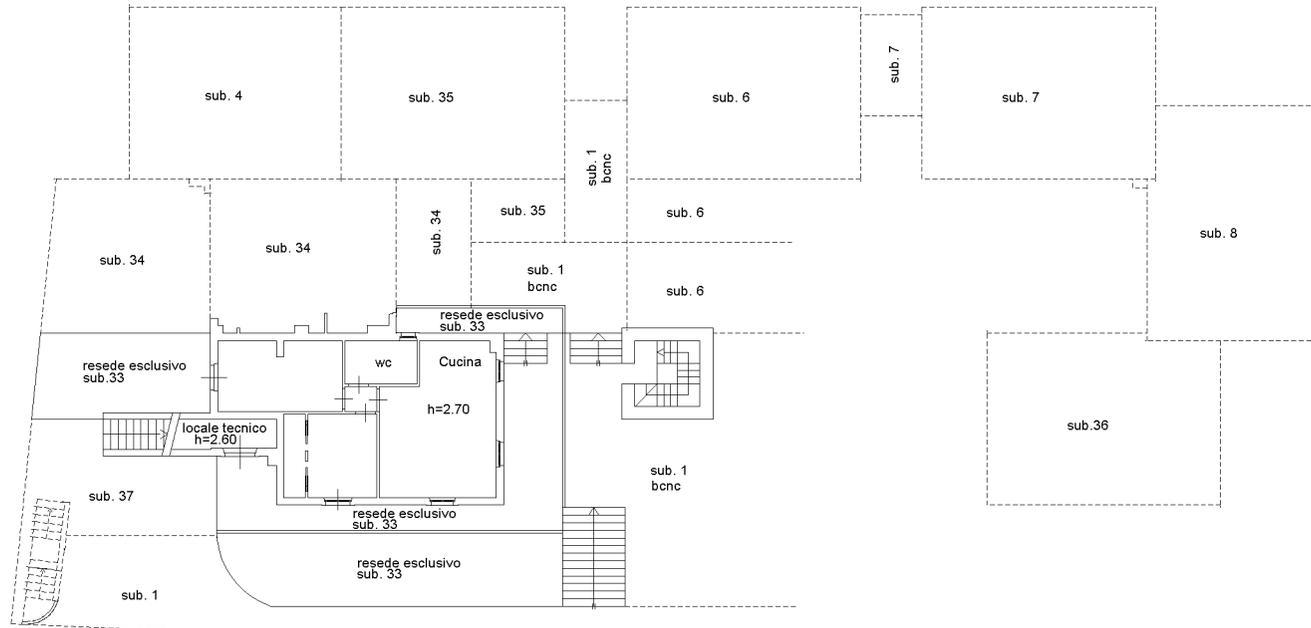

PIANO TERRA



10 metri

Agenzia delle Entrate
CATASTO FABBRICATI
Ufficio provinciale di
Arezzo

Dichiarazione protocollo n. AR0094602 del 02/11/2017
Planimetria di u.i.u. in Comune di Cortona
Case Sparse Cortona Le Piagge civ. SNC

Identificativi Catastali:
Sezione:
Foglio: 107
Particella: 1079
Subalterno: 39


Compilata da:
Iscritto all'albo:
Geometri
Prov. Arezzo

Scheda 1
Scala 1: 200

Ultima Planimetria in atti

Data: 12/05/2022 - n. T316230 - Richiedente:

Totale schede: 1 - Formato di acquisizione: A3(297x420) - Formato stampa richiesto: A4(210x297)

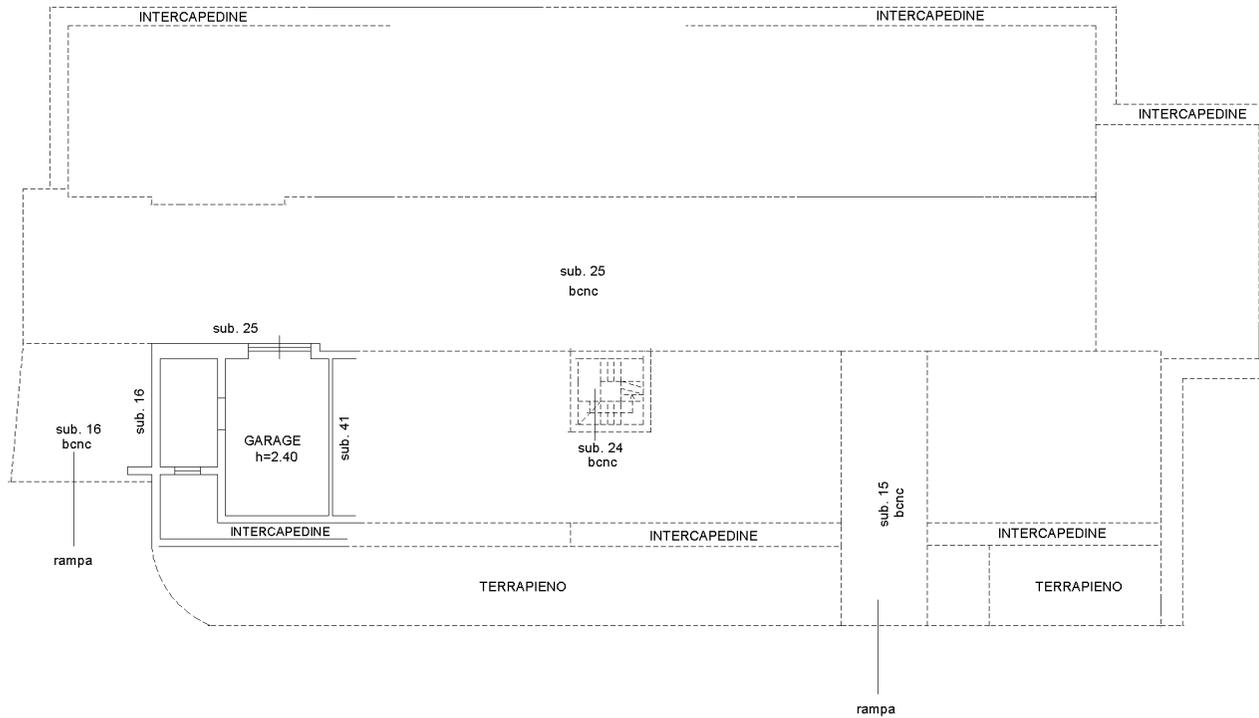

PIANTA PIANO INTERRATO



10 metri