

Agenzia del Territorio
CATASTO FABBRICATI
Ufficio Provinciale di
Savona

Dichiarazione protocollo n. SV0032819 del 06/07/2006

Planimetria di u.i.u. in Comune di Vezzi Portio

Via San Giorgio

civ. SNC

Identificativi Catastali:

Sezione:

Foglio: 8

Particella: 450

Subalterno: 1

Compilata da:
Torcello Paolo

Iscritto all'albo:
Geometri

Prov. Savona


N. 1284

Scheda n. 1

Scala 1:200

PIANTA PIANO INTERRATO

H 2.60

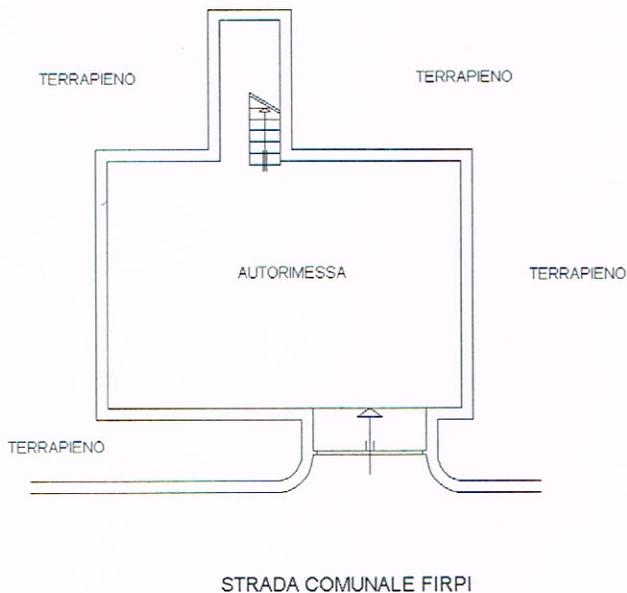

Catasto dei Fabbricati - Situazione al 08/05/2024 - Comune di VEZZI PORTIO (L.823) - < Foglio 8 Particella 450 Subalterno 1 >
VIA SAN GIORGIO n. SNC P. n. 52