


Fabbricato sito in via Solferino n. 59-61-63,  
Grammichele (Ct), censito al catasto al Fg. 31 p.la 1153

Pianta piano terra stato di fatto scala 1:100



Pianta piano primo stato di fatto scala 1:100

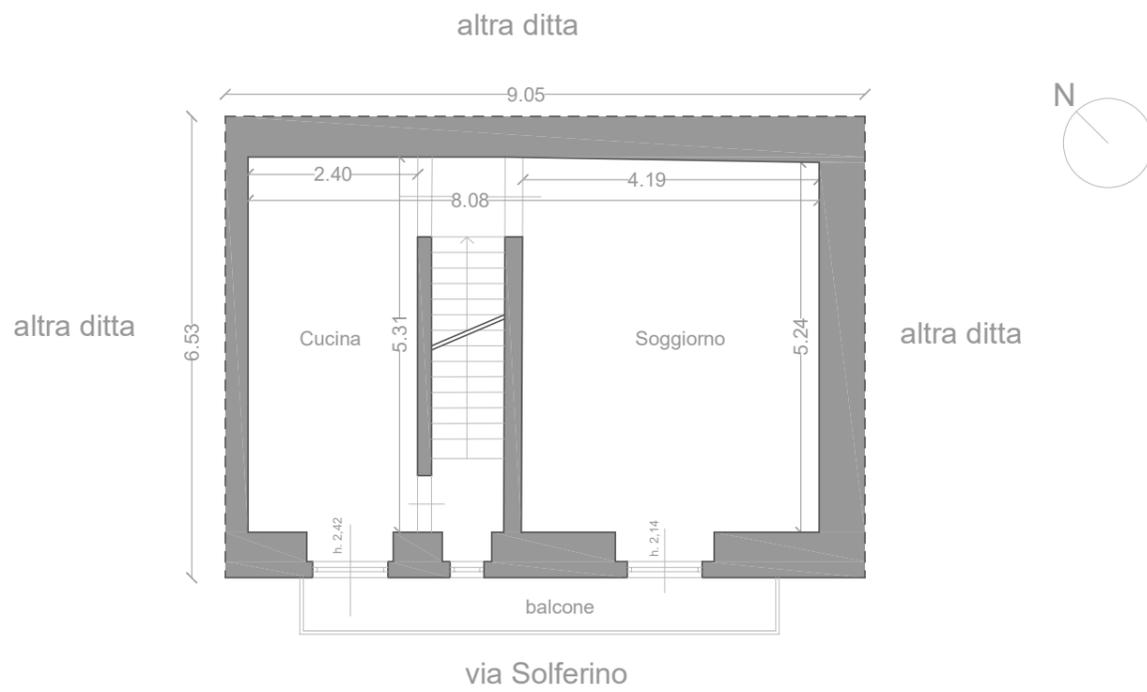

Pianta piano secondo stato di fatto scala 1:100

