

**Agenzia del Territorio
CATASTO FABBRICATI
Ufficio Provinciale di
Lecce**

Dichiarazione protocollo n. 000268550 del 29/10/2003

Planimetria di u.i.u. in Comune di Surano

S.s. 275 Maglie-leuca

civ.

Identificativi Catastali:

Sezione:
Foglio: 6
Particella: 281
Subalterno: 1

Compilata da:
Ingletti Luigi


Iscritto all'albo:
Ingegneri

Prov. Lecce

N. 1171

Scheda n. 1

Scala 1:200

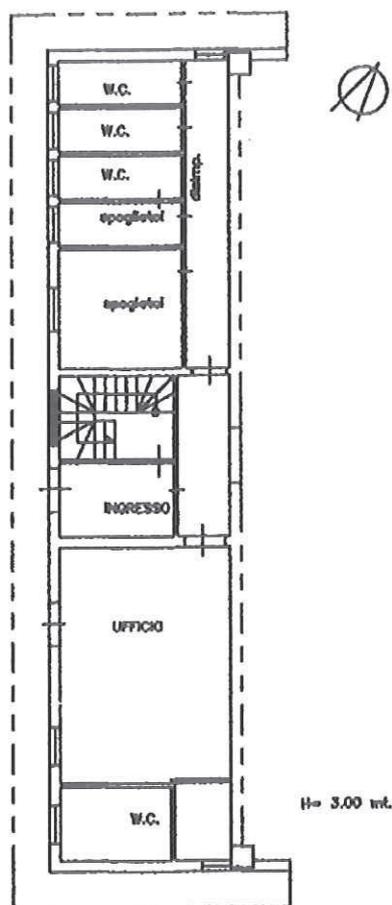

PIANTA PIANO TERRA

Catasto dei Fabbricati - Situazione al 22/09/2023 - Comune di SURANO(L.010) - < Foglio 6 - Particella 281 - Subalterno 1 >
STRADA STATALE STRADA STATALE 275 Piano T

Ultima planimetria in atti

Data: 22/09/2023 - n. T189935 - Richiedente: DMSPLA65R18E506A

Totale schede: 1 - Formato di acquisizione: A4(210x297) - Formato stampa richiesto: A4(210x297)

Agenzia del Territorio
CATASTO FABBRICATI
Ufficio Provinciale di
Lecce

Dichiarazione protocollo n. 000268550 del 29/10/2003

Planimetria di u.i.u. in Comune di Surano

S.s. 275 Maglie-leuca

civ.

Identificativi Catastali:

Sezione:
Foglio: 6
Particella: 281
Subalterno: 2

Compilata da:
Ingletti Luigi


Iscritto all'albo:
Ingegneri

Prov. Lecce

N. 1171

Scheda n. 1

Scala 1:200

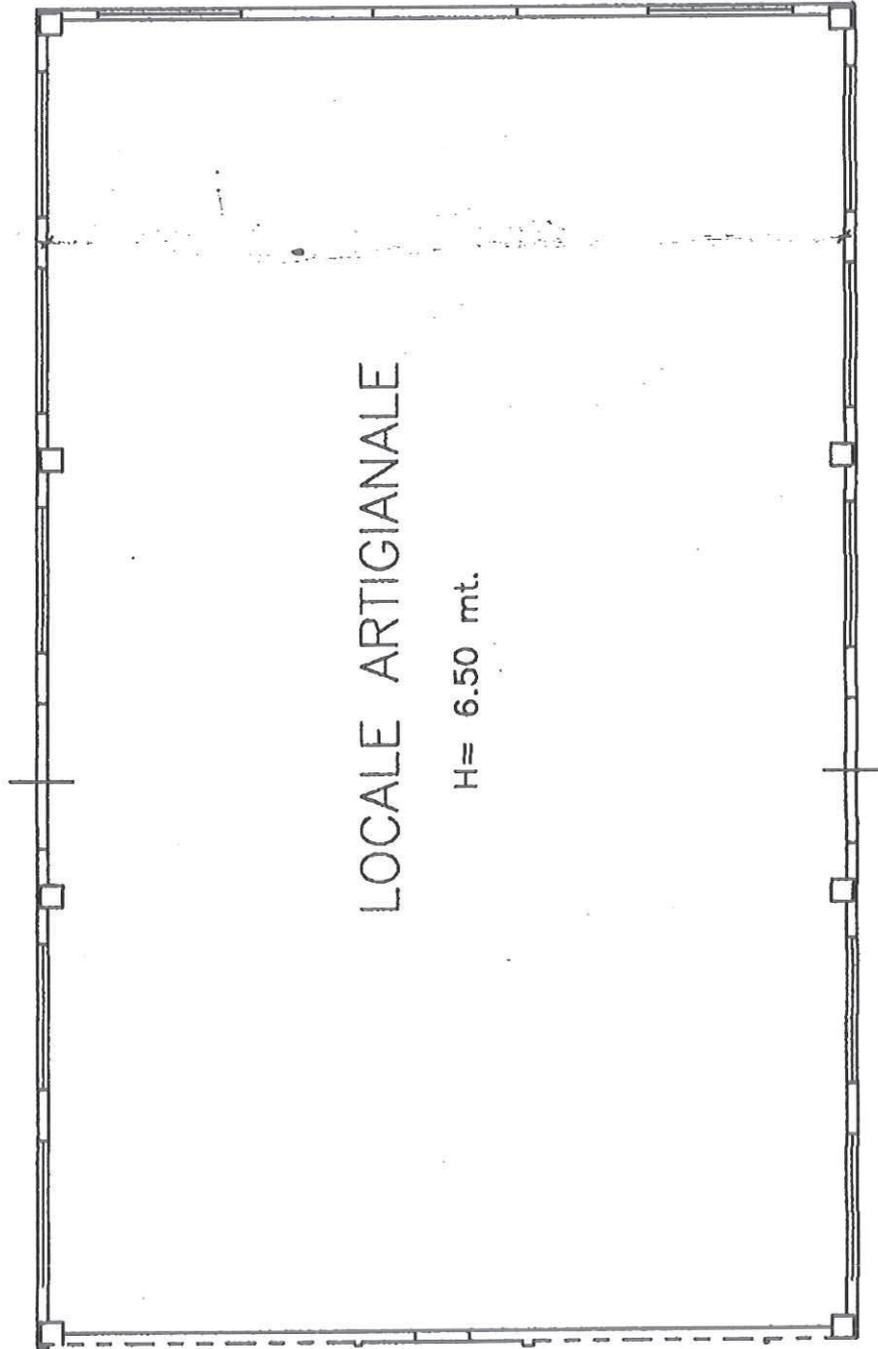

Ultima planimetria in atti



