



Ultima planimetria in atti
AGENZIA DELLE ENTRATE
CATASTO FABBRICATI
Ufficio provinciale di Foggia

ELABORATO PLANIMETRICO	Compilato da: Maffia Giuseppe	Iscritto all'albo: Geometri	Prov. Lucera	N. 1018
Comune di Lucera	Sezione: Foglio: 29	Particella: 4739	Prov. Lucera n. 27/08/2021	del
Dimostrazione grafica dei subalterni	Tipo Mappale n. del Scala 1 : 500			


PIANO PRIMO SOTTOSTRADA

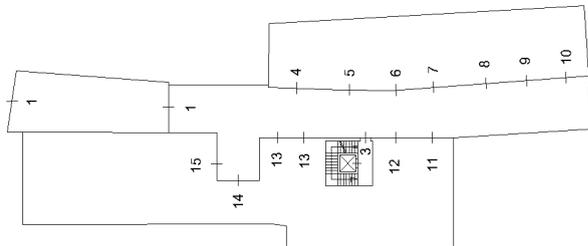


PIANO TERRA

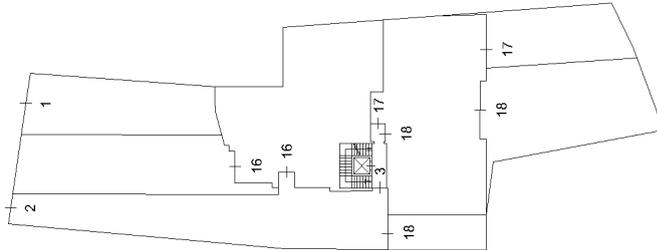

PIANO PRIMO

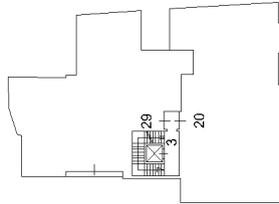

PIANO SECONDO

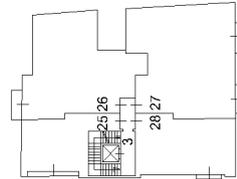


Agenzia delle Entrate
CATASTO FABBRICATI
Ufficio Provinciale di
Foggia


ELABORATO PLANIMETRICO	
Compilato da: Goffredo Domenico	
Iscritto all'albo: Ingegneri	
Prov. Foggia	N. 00759

Comune di Lucera		Protocollo n. FG0065726 del 05/07/2021	
Sezione:	Foglio: 29	Particella: 5375	Tipo Mappale n. del
Dimostrazione grafica dei subalterni			Scala 1 : 500


PIANTA PIANO SOTTOSTRADA

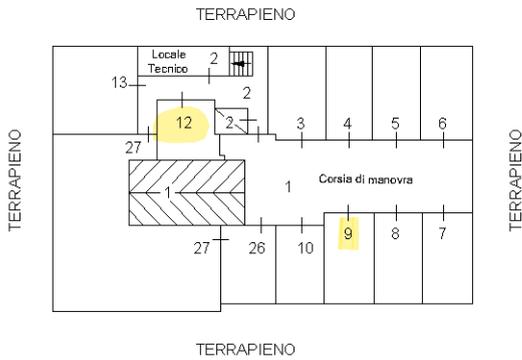



PIANTA PIANO TERRA

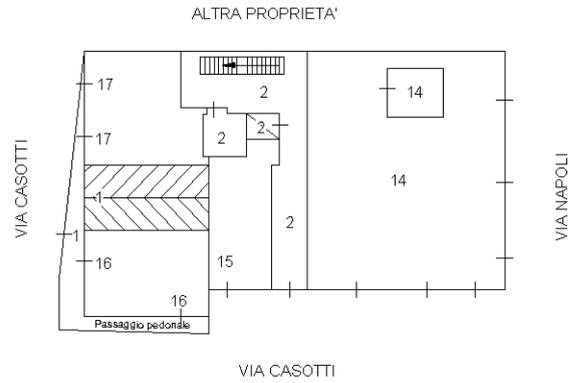

PIANTA PIANO PRIMO

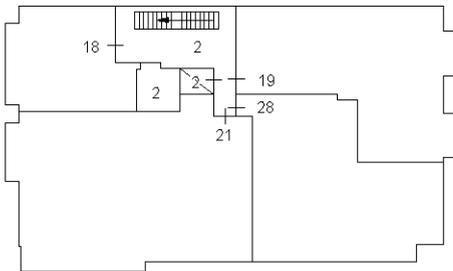

PIANTA PIANO SECONDO

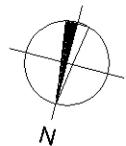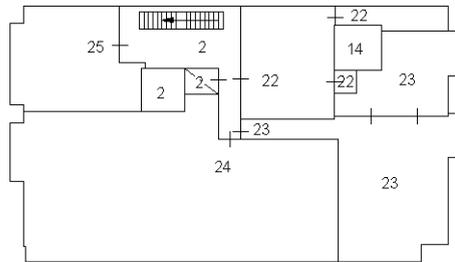

Ultima planimetria in atti

