
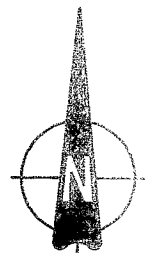


Pianta Piano Terra


Part. 145 Sub. 22

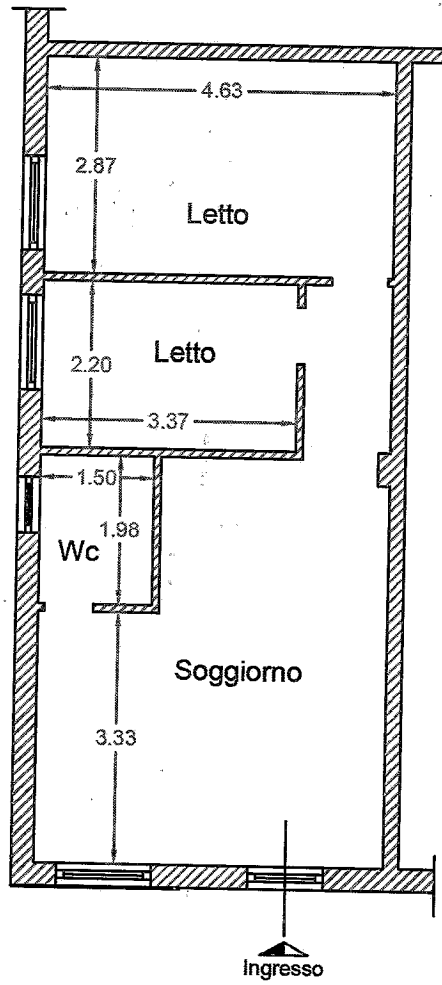

SCALA 1:100

Pianta Piano Primo Sottotetto


Part. 145 Sub. 24

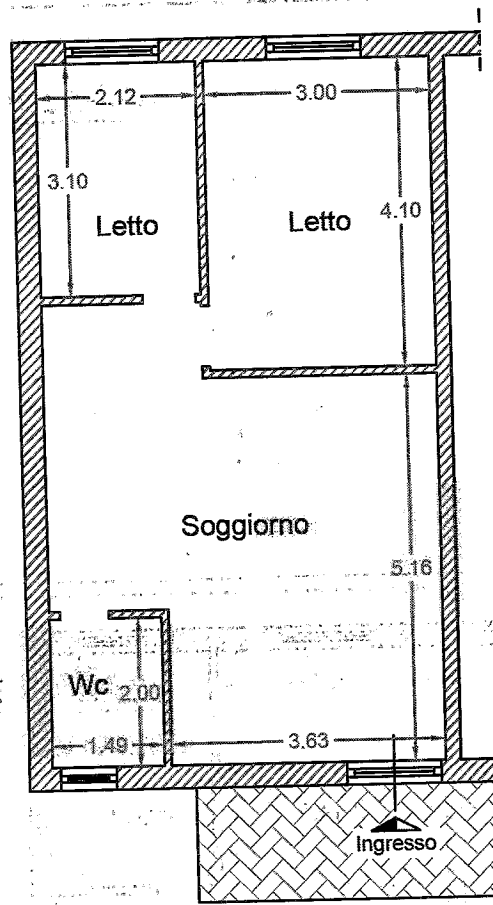

SCALA 1:100

Pianta Piano Primo Sottotetto

Part. 145 Sub. 25

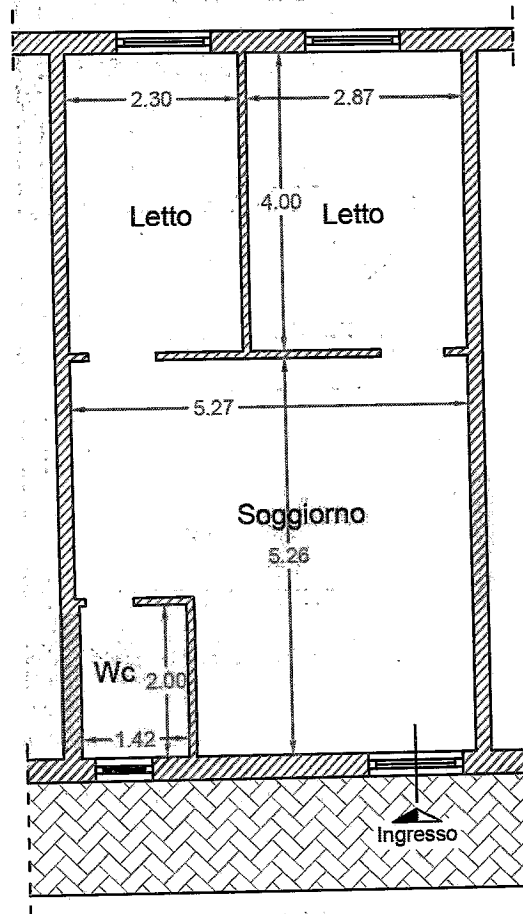


SCALA 1:100

Pianta Piano Primo Sottotetto

Part. 145 Sub. 26

Interno 2

PROGETTO ARCHITETTONICO
EDIZIONE 2000 (1/1)
AUTORE: ING. G. DE CO
PROF. G. DE CO
PROF. G. DE CO

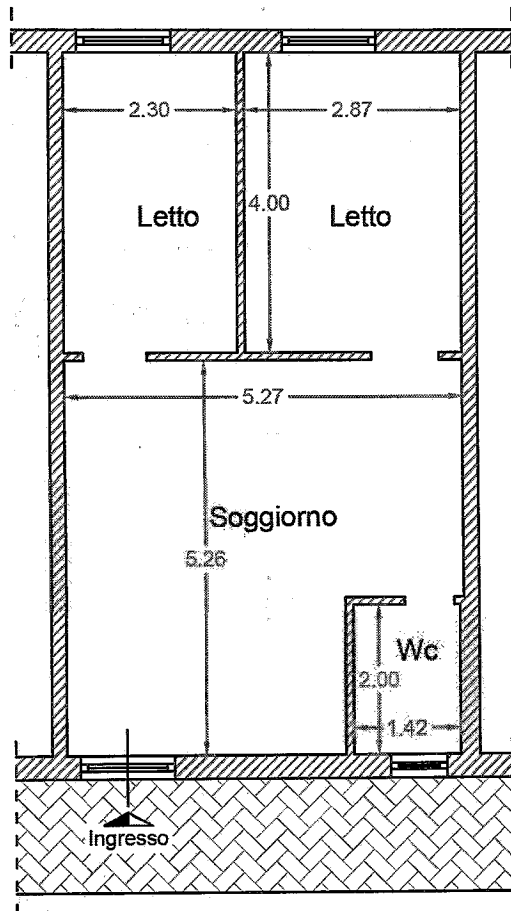


SCALA 1:100

Pianta Piano Primo Sottotetto

Part. 145 Sub. 27

Interno 1

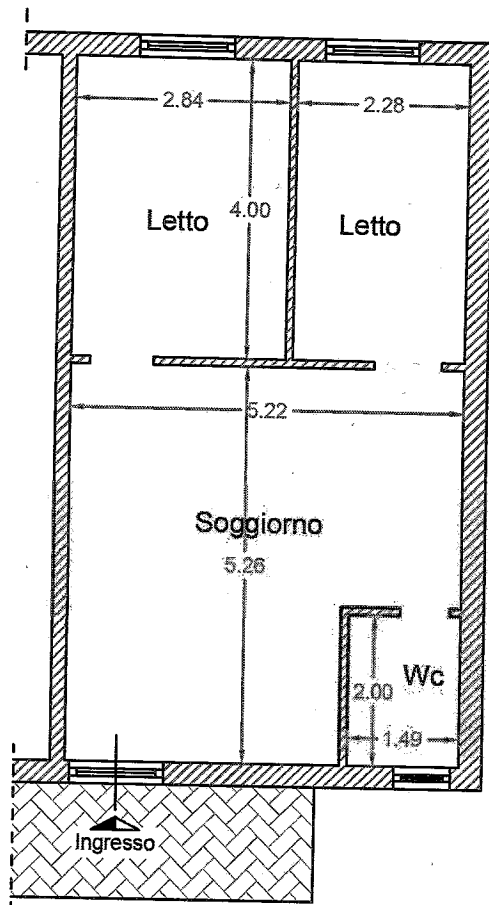

SCALA 1:100