

MODULARIO  
F. ing. rend. 496




MINISTERO DELLE FINANZE  
DIPARTIMENTO DEL TERRITORIO  
**CATASTO EDILIZIO URBANO** (RDL 13-4-1939, n. 652)

MOD. AN (CEU)


144:  
300

Planimetria di u.i.u. in Comune di CONCOREZZO via BRODOLINI civ. 22/26


PIANTA PIANO TERRA  
H-270

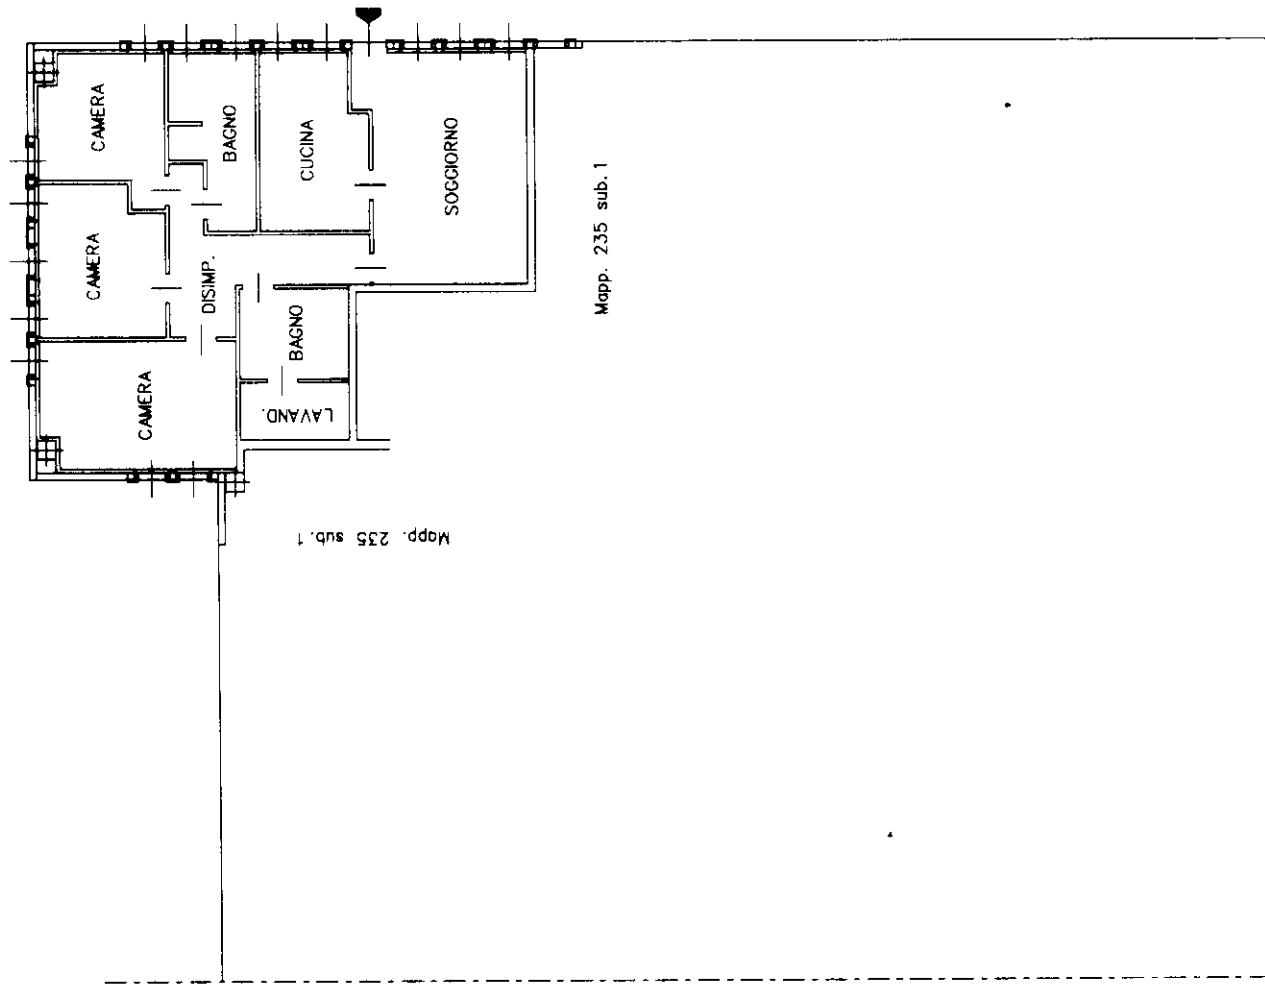

ESTRATTO DI MAPPA  
SCALA 1:2000  
FG. 29 - MAPP. 235

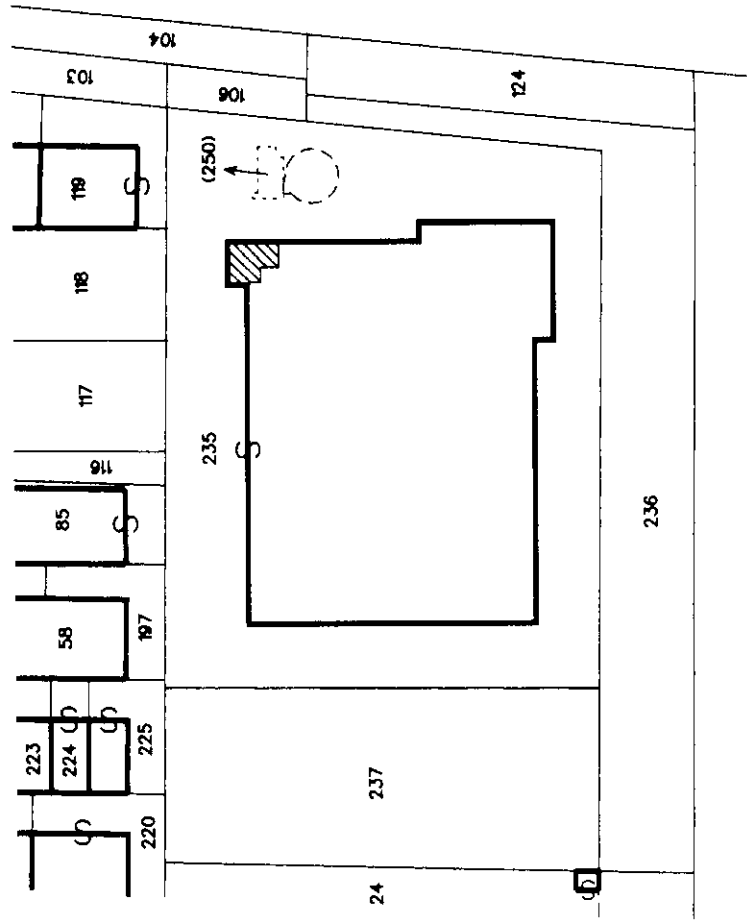

ORIENTAMENTO

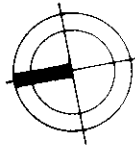

SCALA DI 1:200

RISERVATO ALL'UFFICIO

Compilata da ARCHITETTO  
(Titolo, cognome e nome)

CITTERIO MAURILIO

Iscritto all'albo de GLI ARCHITETTI

della provincia di BERGAMO

data 10/01/91 Firma

Dichiarazione di N.C.

Denuncia di variazione

Identificativi catastali

F. 29 sub. 1  
n. 235 sub. 2

Catasto dei Fabbricati - Situazione al 07/11/2019 - Comune di CONCOREZZO (C952) - < Foglio: 29 - Particella: 235 - Subalterno: 2 >  
VIA GIACOMO BRODOLINI n. 22/26 piano: T;