

Comune di Pesaro

PROVINCIA DI PESARO E URBINO

IL CTU

ING. FRANCESCO ERCOLANI
n° A1823



TRIBUNALE di PESARO

ESECUZIONE IMMOBILIARE
n° 167/2019

OGGETTO

RILIEVO GEOMETRICO DI FABBRICATO
SITO IN VIA LUBIANA N.20, FRAZ. MONTECICCARDO,
PESARO (PU)

TITOLO

ELABORATO GRAFICO
STATO RILEVATO

TAVOLA

n° A01

PROPRIETA'

SCALA

1:100

EMESSO

18.06.2021

UBICAZIONE

Via Lubiana n.20, fraz. Monteciccardo, Pesaro(PU)

REV.


REV.

ESTREMI CATASTALI



FOGLIO 16_MAPPALE 104_SUB 6

NOTE


PIANTA PIANO SEMINTERRATO

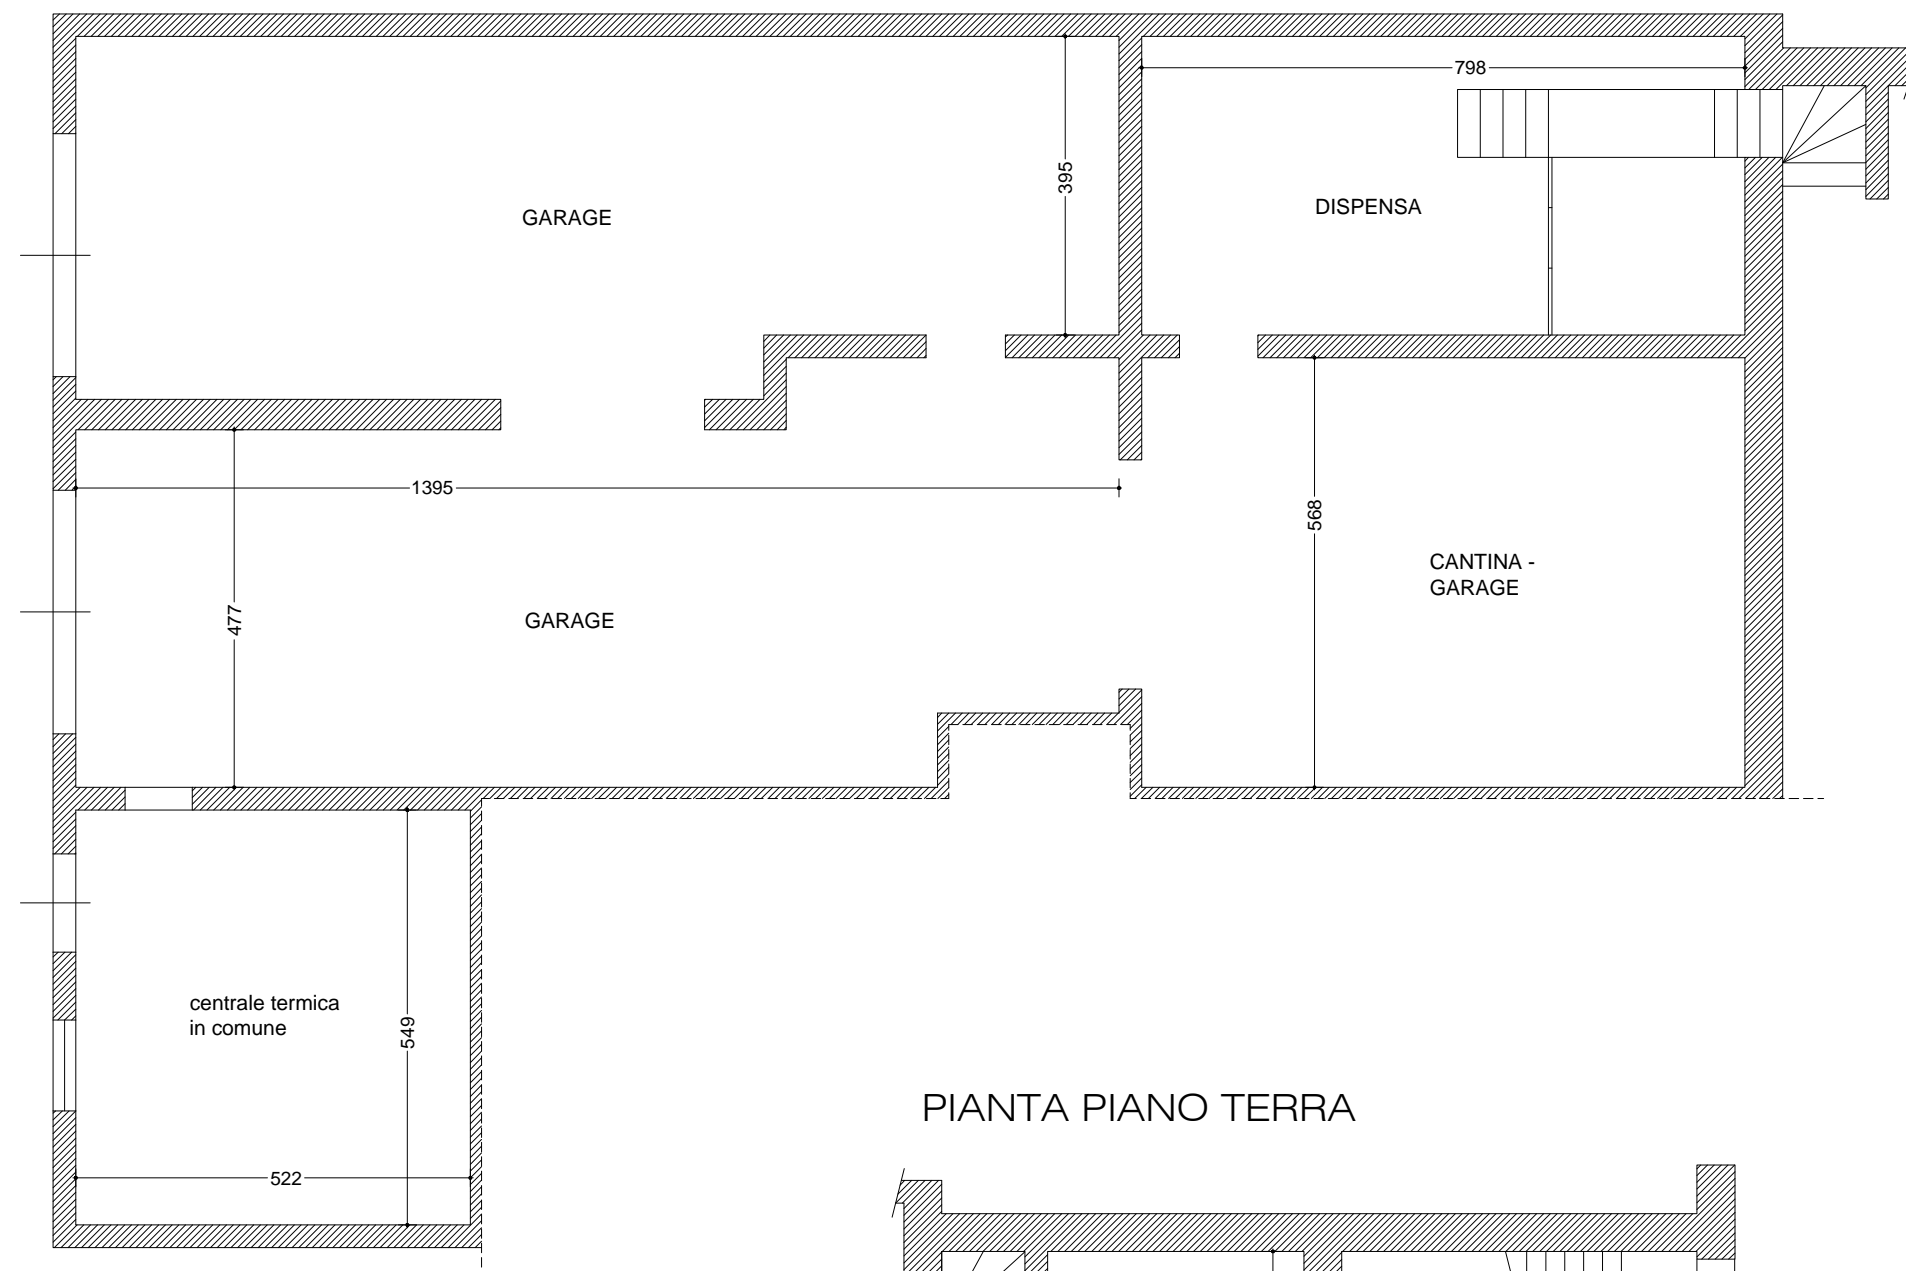

PIANTA PIANO TERRA

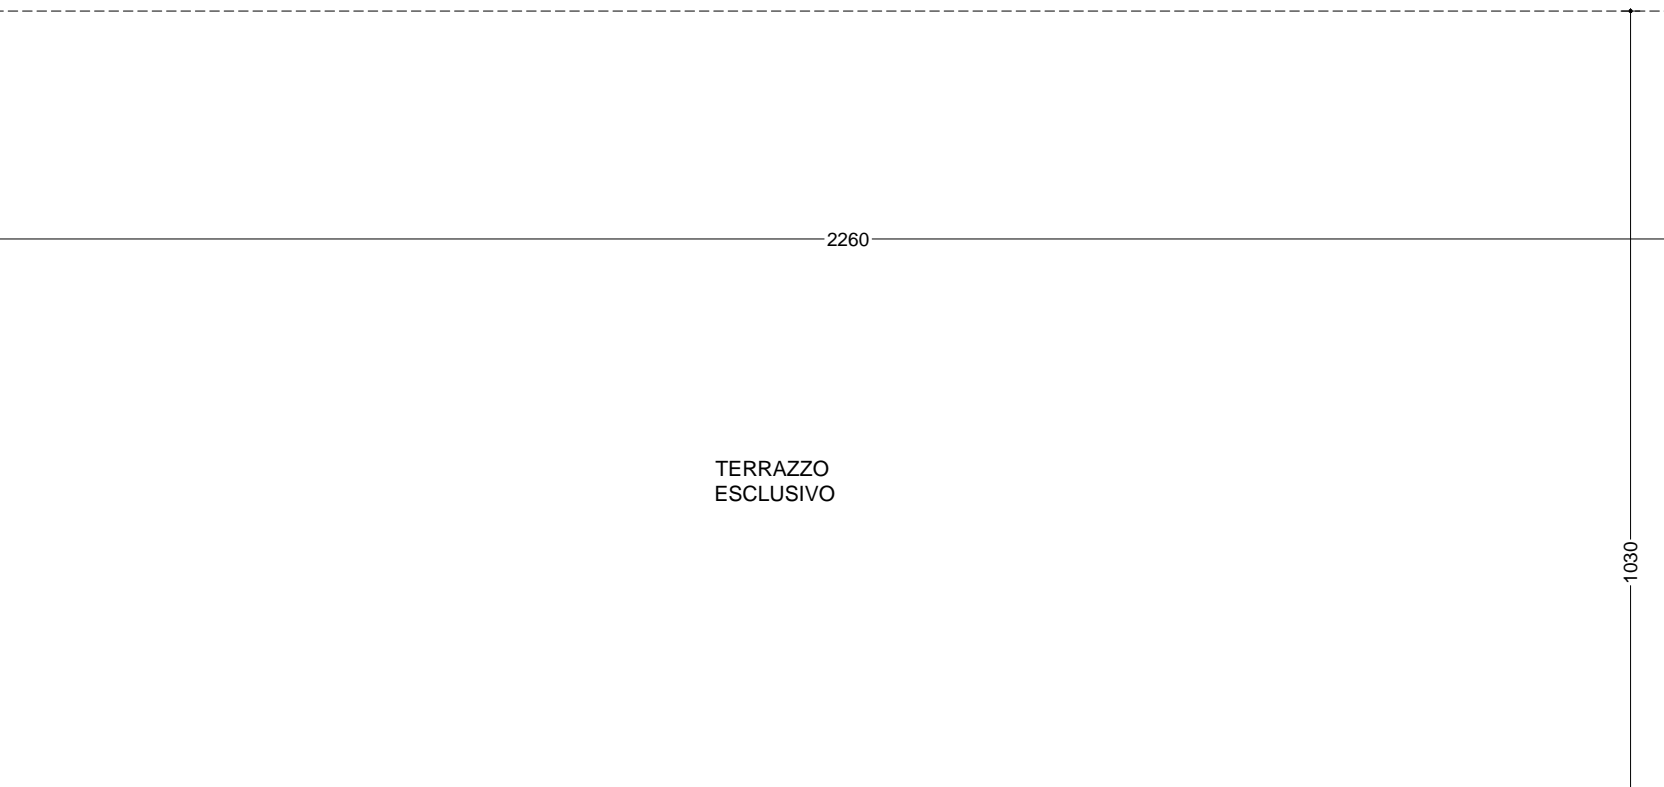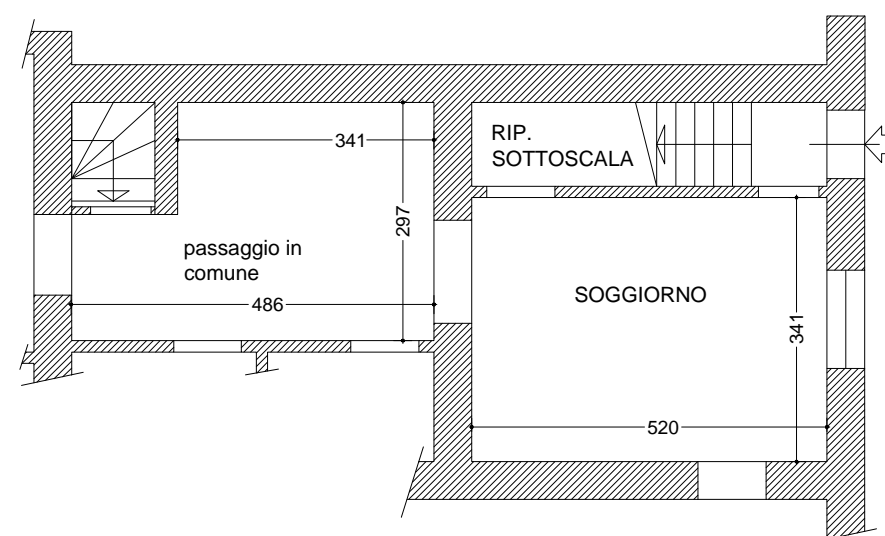

PIANTA PIANO PRIMO

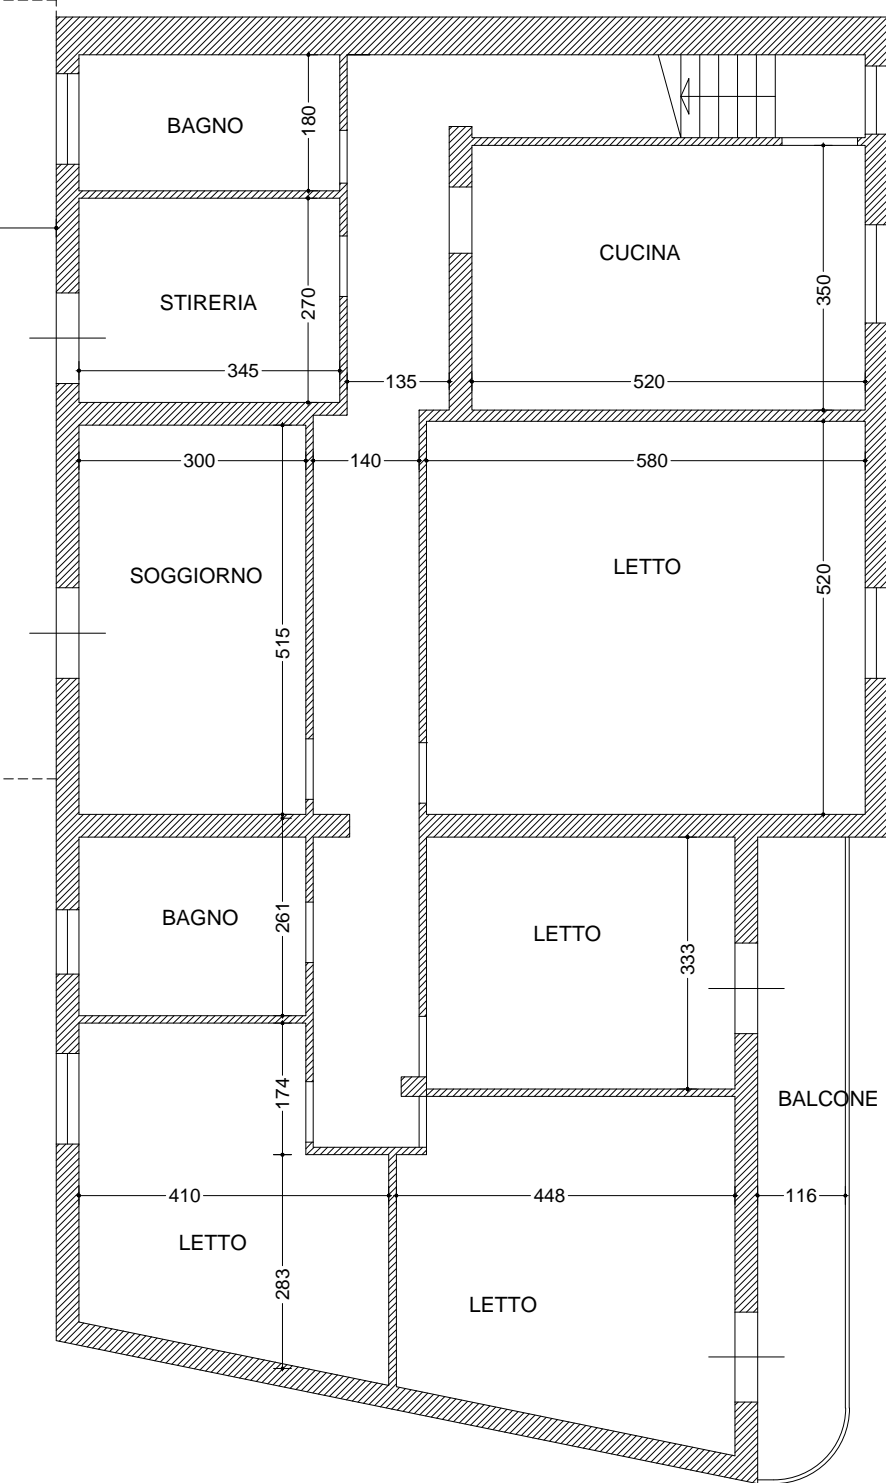

PIANTA PIANO SOTTOTETTO

