

**Agencia delle Entrate**  
**CATASTO FABBRICATI**  
Ufficio provinciale di  
**LECCO**

Dichiarazione protocollo n. LCM013969 del 18/02/2016  
Planimetria di u.i.u. in Comune di Varenna

Via Corrado Venini civ. 47

Identificativi Catastali:

Sezione: 13  
Foglio: 13  
Particella: 60  
Subalterno: 701


Compilata da:  
Cattaneo Mauro  
Iscritto all'albo:  
Geometri  
Prov. Lecco  
N. 685

Scheda n. 1  
Scala 1:200


Ultima planimetria in atti

**PIANTA PIANO TERRA**


VIA CORRADO VENINI

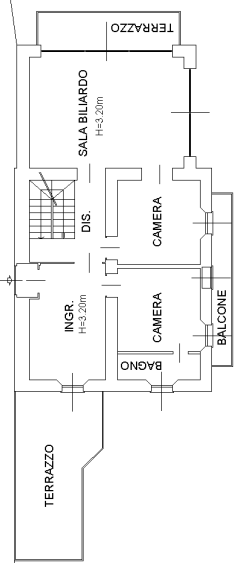

**PIANTA PIANO SECONDO SOTTOSTRADA**

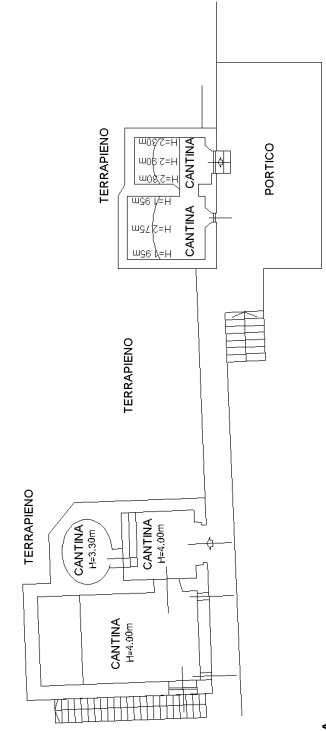


**PIANTA PIANO PRIMO SOTTOSTRADA**

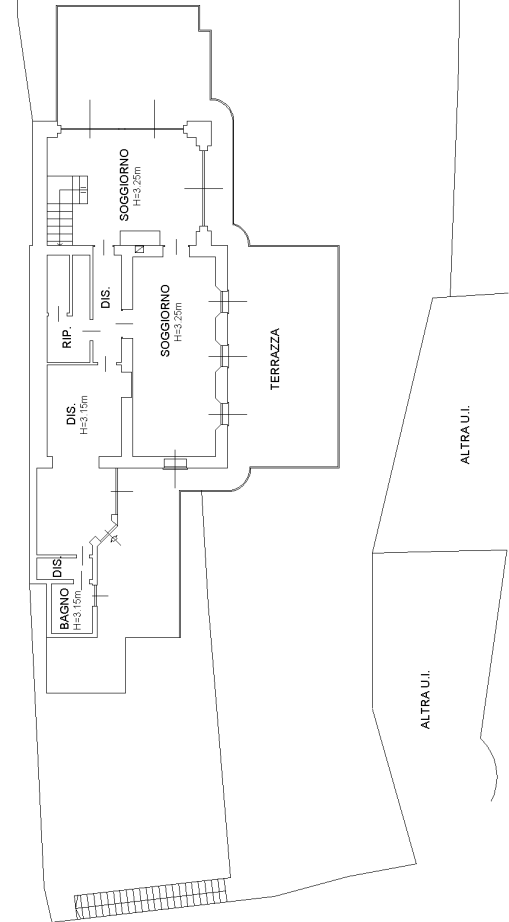

mapp. 60 Sub. 704

mapp. 1709

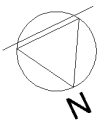

input 01

**Agenzia delle Entrate**  
**CATASTO FABBRICATI**  
Ufficio Provinciale di  
**Lecco**

Dichiarazione protocollo n. LC0013969 del 18/02/2016

Planimetria di u.i.u. in Comune di Varenna

Via Corrado Venini

civ. 47

Identificativi Catastali:

Sezione:  
Foglio: 13  
Particella: 60  
Subalterno: 701

Compilata da:  
Cattaneo Mauro

Iscritto all'albo:  
Geometri


Prov. Lecco

N. 685



Scheda n. 2

Scala 1:200

## PIANTA PIANO PRIMO

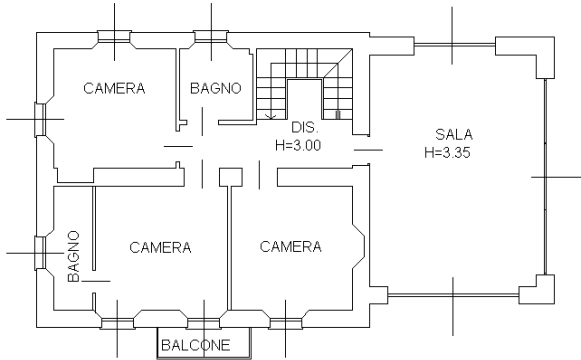

## PIANTA PIANO SECONDO

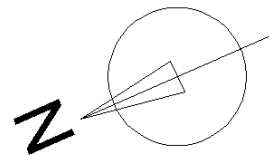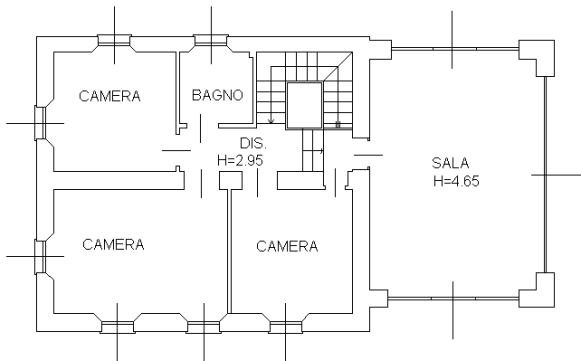

Ultima planimetria in atti

Data: 04/06/2024 - n. T418143 - Richiedente: CRSPTR70T11G761L

Totale schede: 2 - Formato di acquisizione: A4(210x297) - Formato stampa richiesto: A4(210x297)

**Agenzia del Territorio  
CATASTO FABBRICATI  
Ufficio Provinciale di  
Lecco**

Dichiarazione protocollo n. LC0225771 del 18/12/2008

Planimetria di u.i.u. in Comune di Varenna

Via Corrado Venini

civ. SNC

Identificativi Catastali:

Sezione:  
Foglio: 13  
Particella: 60  
Subalterno: 702

Compilata da:  
Cattaneo Mauro

Iscritto all'albo:  
Geometri


Prov. Lecco

N. 685

Scheda n. 1

Scala 1:200

**PIANTA PIANO S2  
SECONDO SOTTOSTRADA**

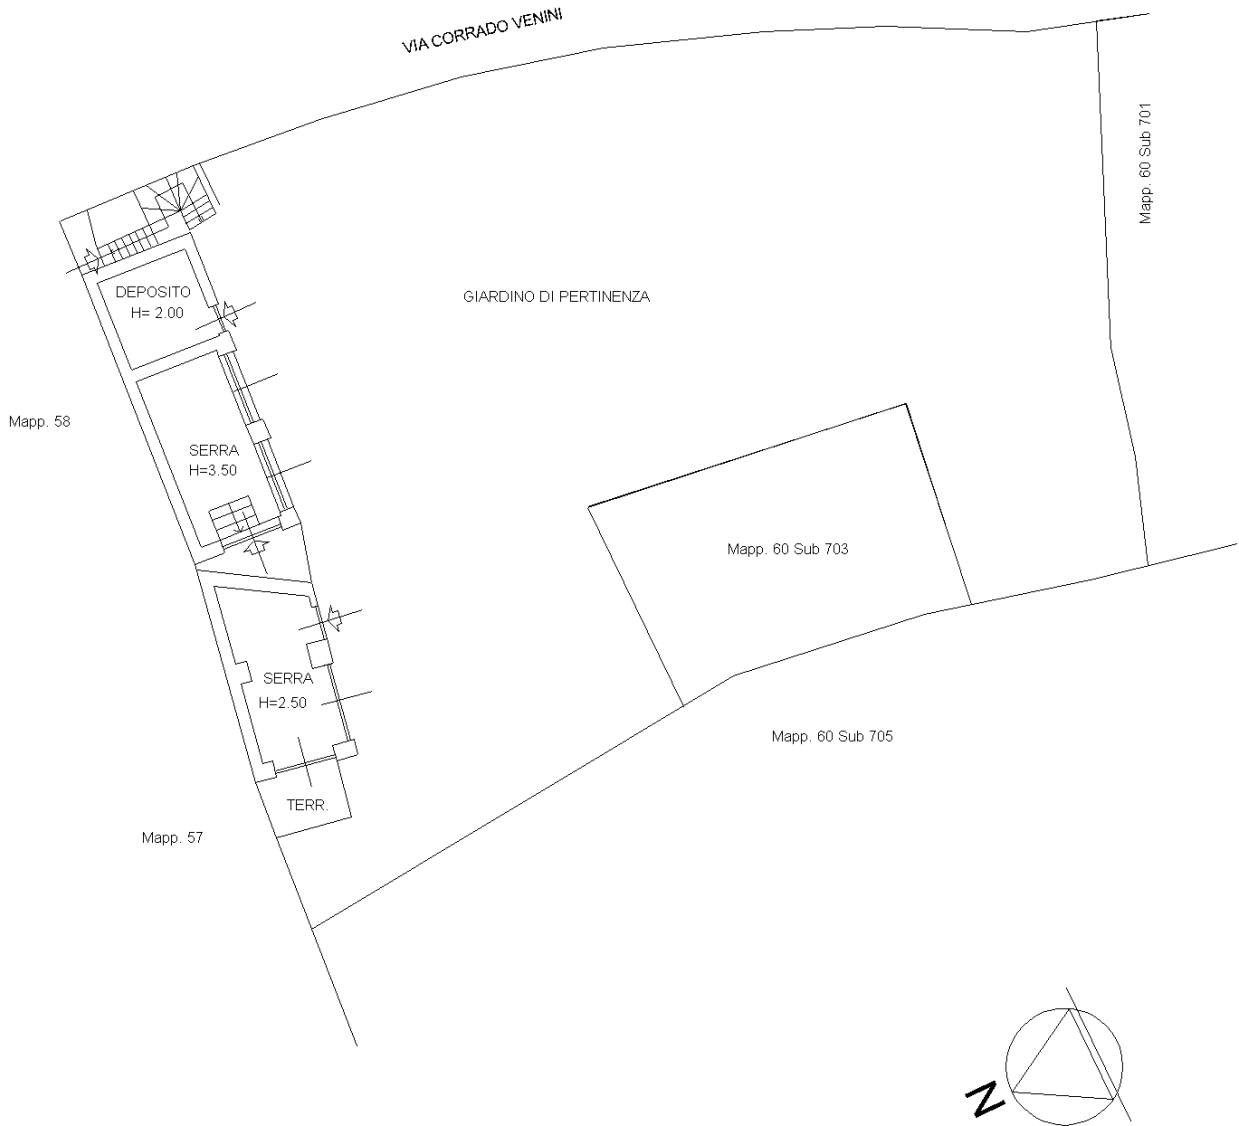

Ultima planimetria in atti

Data: 04/06/2024 - n. T418145 - Richiedente: CRSPTR70T11G761L

Totale schede: 1 - Formato di acquisizione: A4(210x297) - Formato stampa richiesto: A4(210x297)

**Agenzia del Territorio  
CATASTO FABBRICATI  
Ufficio Provinciale di  
Lecco**

Dichiarazione protocollo n. LC0225771 del 18/12/2008

Planimetria di u.i.u. in Comune di Varenna

Via Corrado Venini

civ. 35

Identificativi Catastali:

Sezione:  
Foglio: 13  
Particella: 60  
Subalterno: 703

Compilata da:  
Cattaneo Mauro

Iscritto all'albo:  
Geometri


Prov. Lecco

N. 685



Scheda n. 1

Scala 1:200

**PIANTA PIANO S2  
SECONDO SOTTOSTRADA**

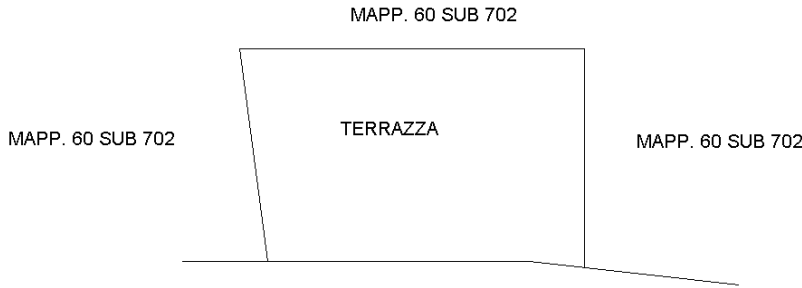

**PIANTA PIANO S3  
TERZO SOTTOSTRADA**

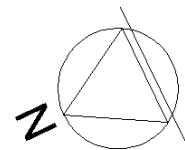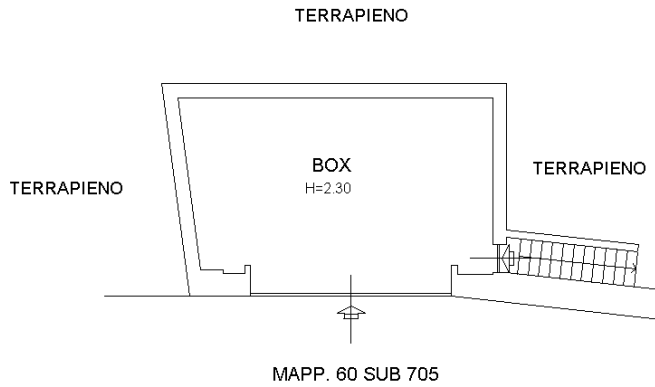


Ultima planimetria in atti

Data: 04/06/2024 - n. T418148 - Richiedente: CRSPTR70T11G761L


Totale schede: 1 - Formato di acquisizione: A4(210x297) - Formato stampa richiesto: A4(210x297)

<b>ELABORATO PLANIMETRICO</b>	Compilato da: Cattaneo Mauro	Iscritto all'albo: Geometri	Prov. Lecco	N. 685
Comune di Varenna	Sezione: Foglio: 13	Particella: 60	Prp. n. 18/12/2008	del
Dimostrazione grafica dei subalterni			Tipo Mappale n.	Scala 1 : 500


PIANTA PIANO TERRA

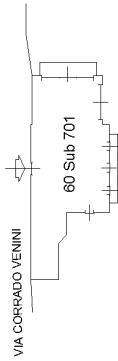


PIANTA PIANO PRIMO

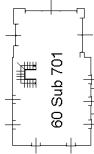


PIANTA PIANO SECONDO

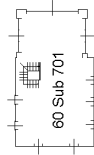

PIANTA PIANO SECONDO SOTTOSTRADA

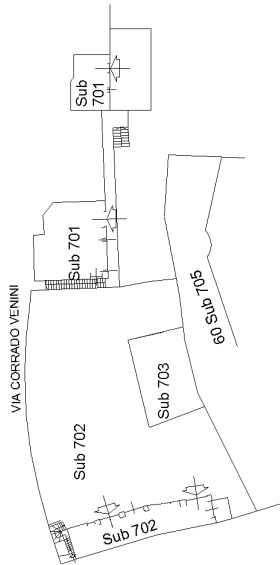

PIANTA PIANO PRIMO SOTTOSTRADA

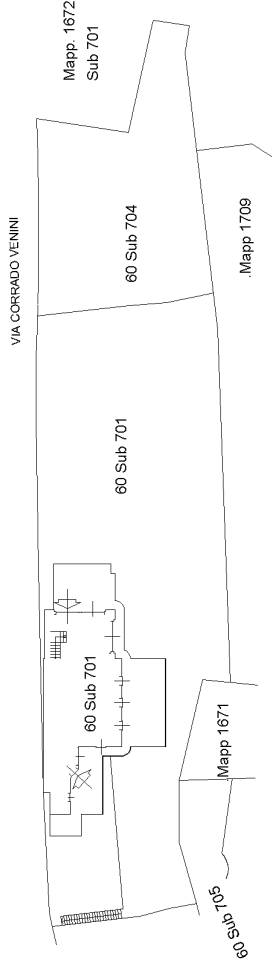

PIANTA PIANO TERZO SOTTOSTRADA

