

Agencia del Territorio
CATASTO FABBRICATI
Ufficio provinciale di
Milano

Dichiarazione protocollo n. 000925805 del 03/12/2003
Planimetria di u.i.u. in Comune di Bernareggio
Via Prinetti Franzolino


civ. 1

Identificativi Catastali:
Sezione: Foglio: 17
Particella: 230
Subalterno: 702

Compilata da:
Brambilla Leonardo
Iscritto all'albo:
Architetti
Prov. Milano
N. 1001


Scala 1: 200

Scala n. 2

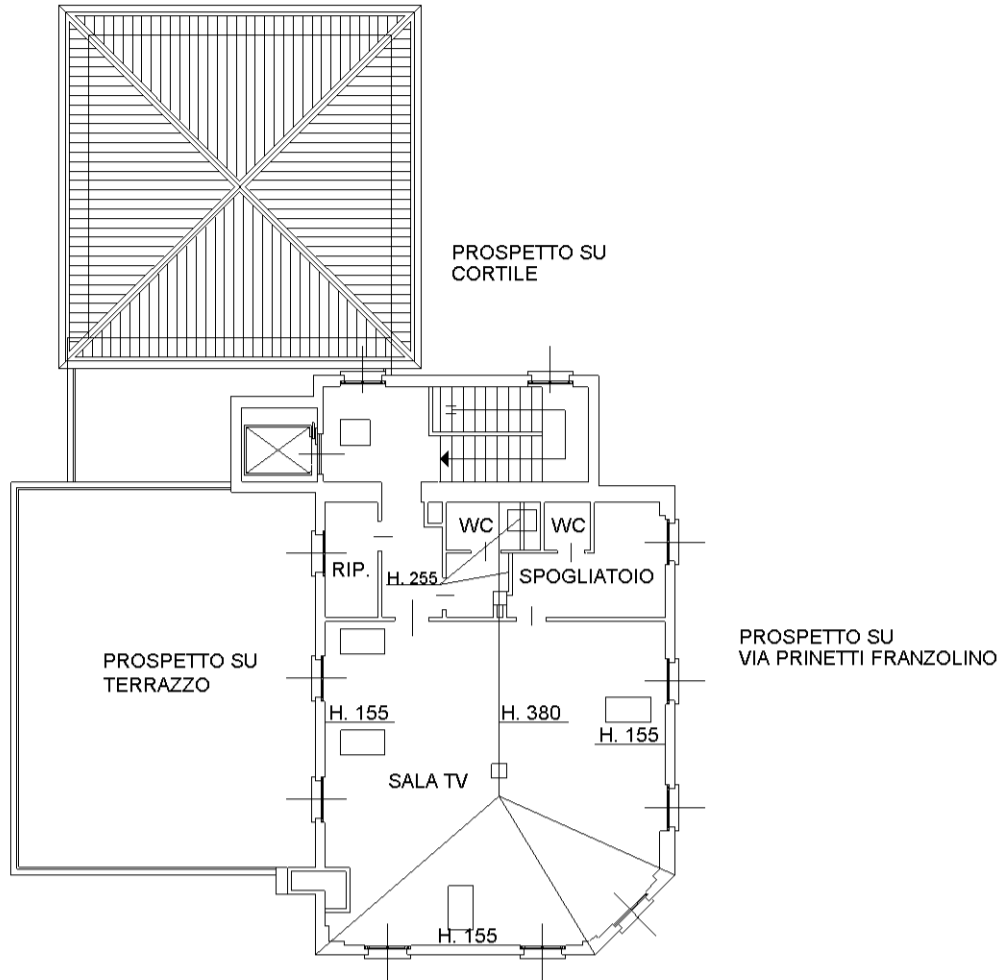

PROSPETTO SU
VIA OBIZZONE DA BERNAREGGIO

**PIANTA PIANO SECONDO
SOTTOTETTO**

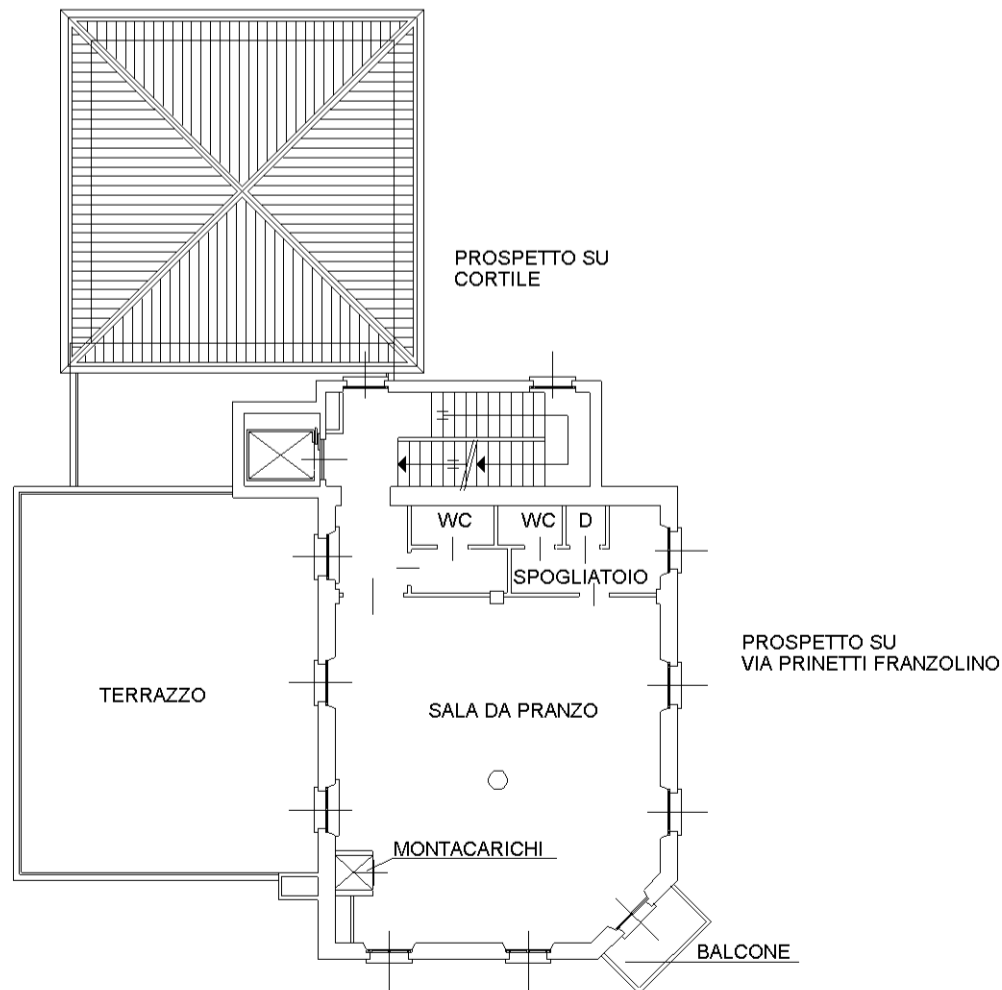

PROSPETTO SU
VIA OBIZZONE DA BERNAREGGIO

PIANTA PIANO PRIMO
H. 310

SCHEDA 2 DI 2




Compilata da:
Brambilla Leonardo
Iscritto all'albo:
Architetti
Prov. Milano
N. 1001

Identificativi Catastali:
Sezione:
Foglio: 17
Particella: 230
Subalterno: 702


Dichiarazione protocollo n. 000925805 del 03/12/2003
Planimetria di u.i.u. in Comune di Bernareggio
Via Prinetti Franzolino
civ. 1

Agenzia del Territorio
CATASTO FABBRICATI
Ufficio provinciale di
Milano

Scala 1: 200

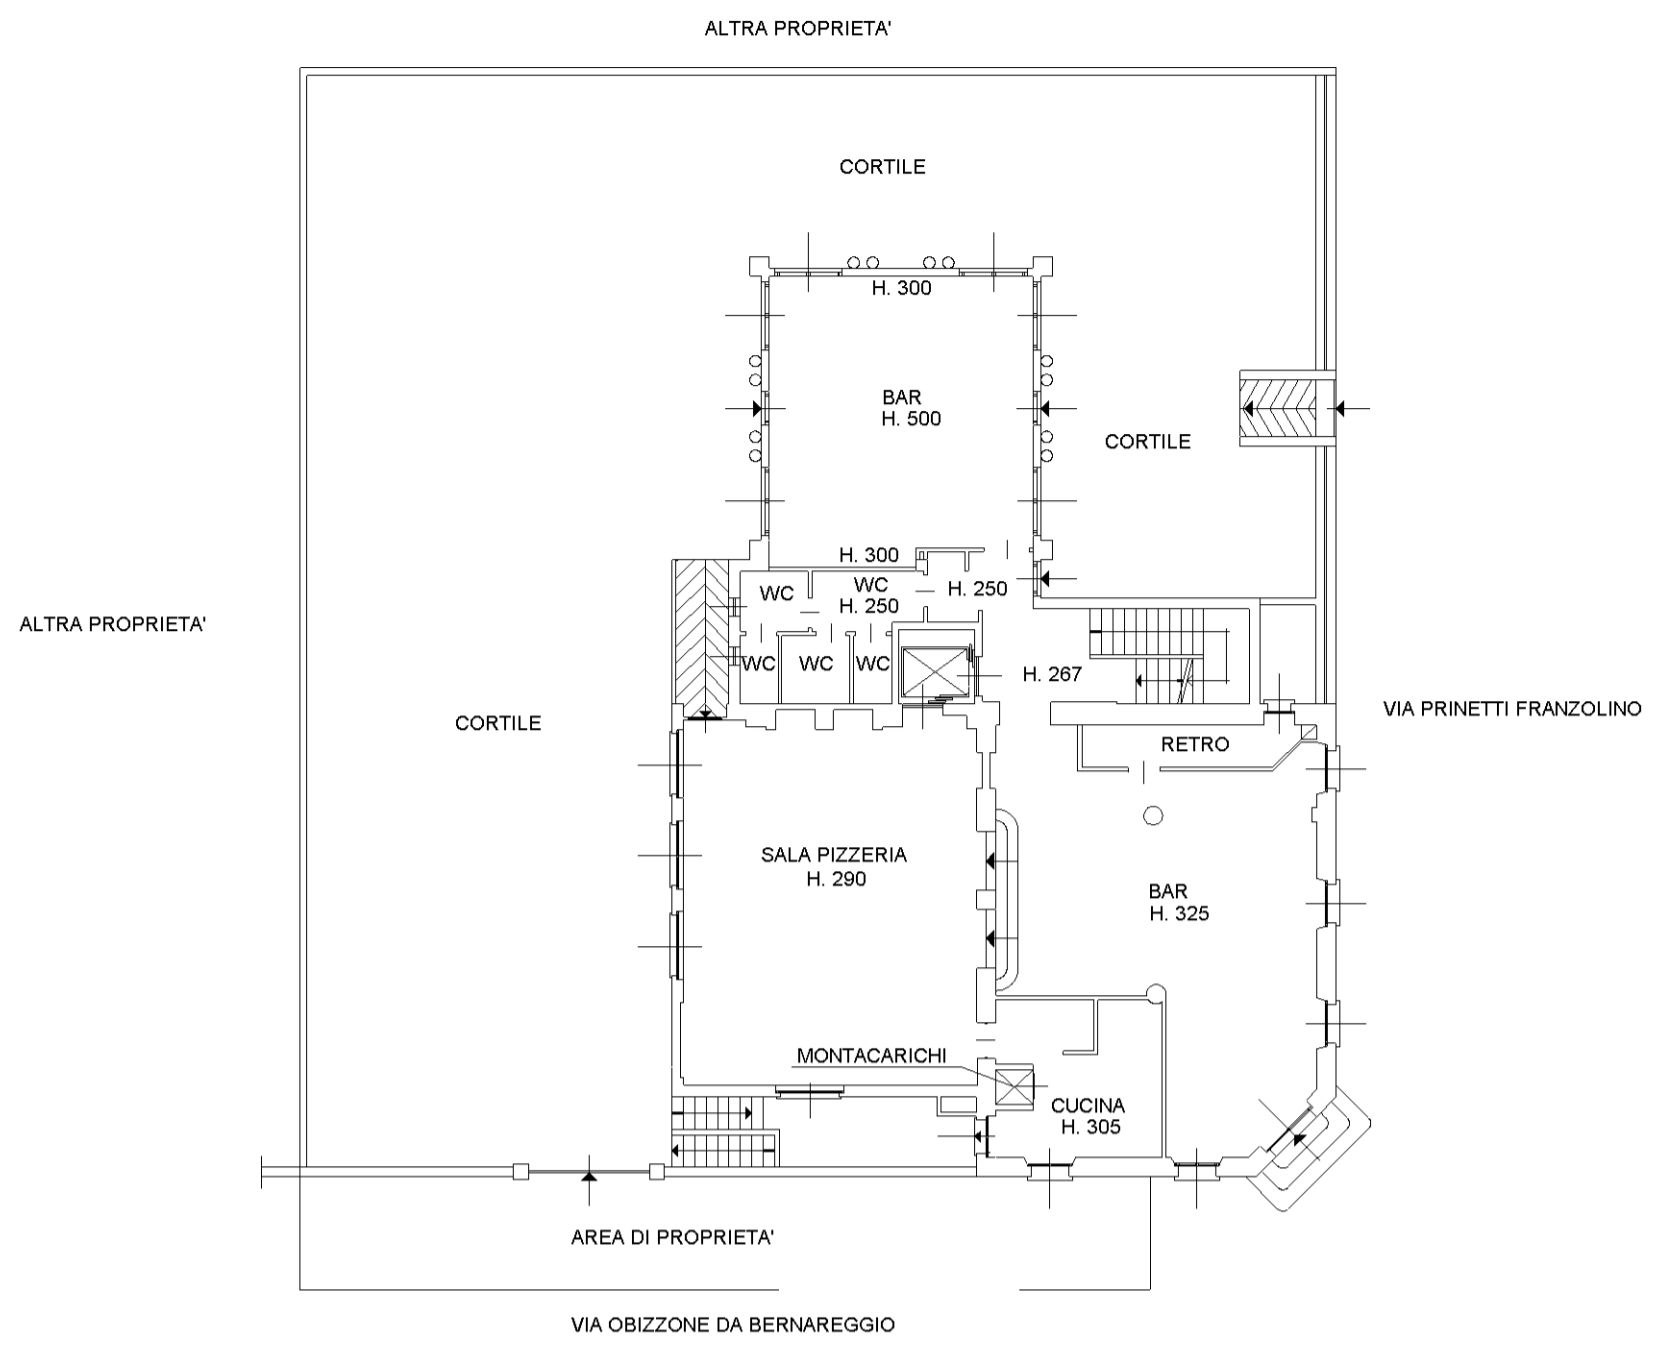

PIANTA PIANO TERRA

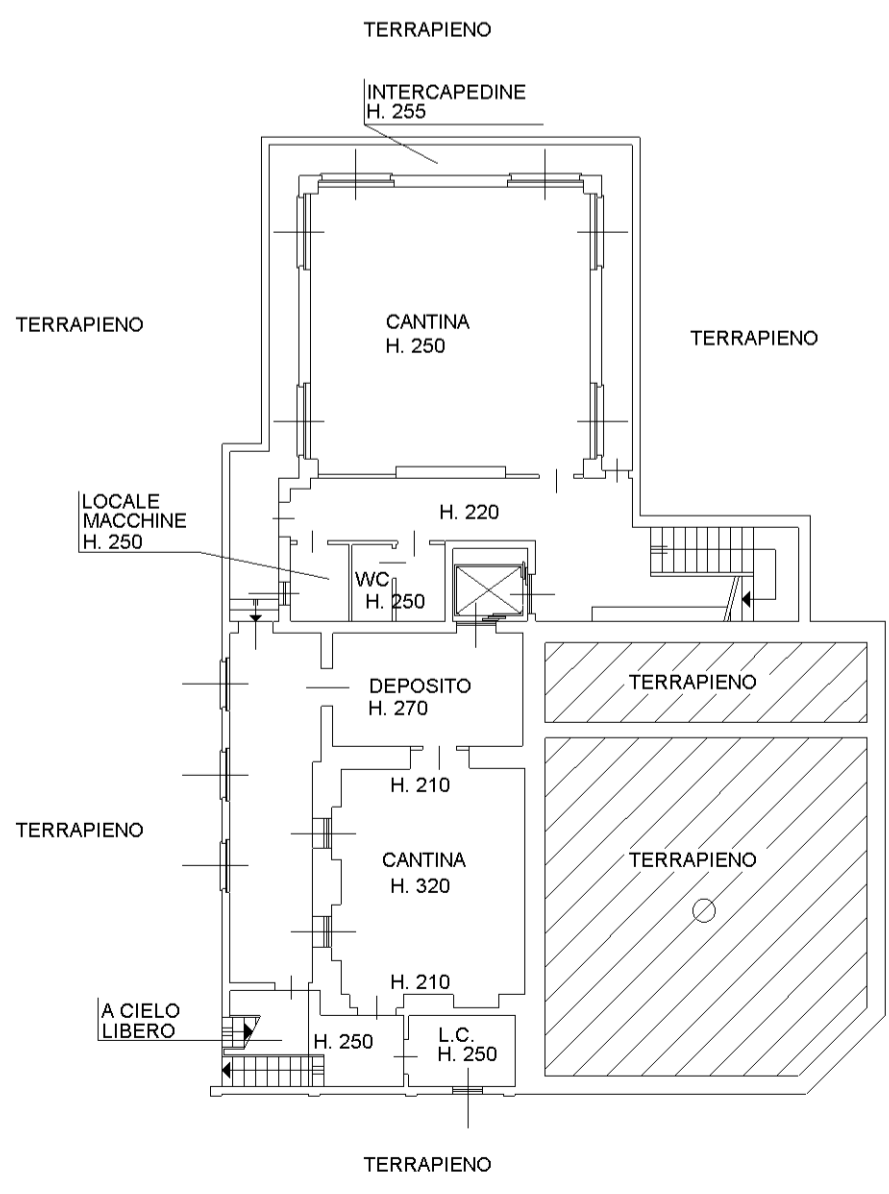

PIANTA PIANO INTERRATO

SCHEDA 1 DI 2



man 01