

**Agenzia del Territorio  
CATASTO FABBRICATI  
Ufficio Provinciale di  
Messina**

Dichiarazione protocollo n. ME0374219 del 30/11/2007

Planimetria di u.i.u. in Comune di Montalbano Elicona

Via Giovanni Guerino

civ. SN

Identificativi Catastali:

Sezione:

Foglio: 31

Particella: 518

Subalterno:

Compilata da:

Di Salvo Carmelo

Iscritto all'albo:  
Geometri


Prov. Messina

N. 1936


Scheda n. 1

Scala 1:100


Piano Terra

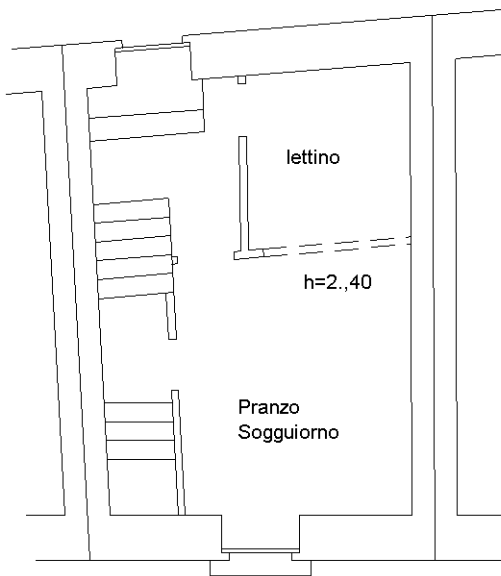


Pianta Piano Primo

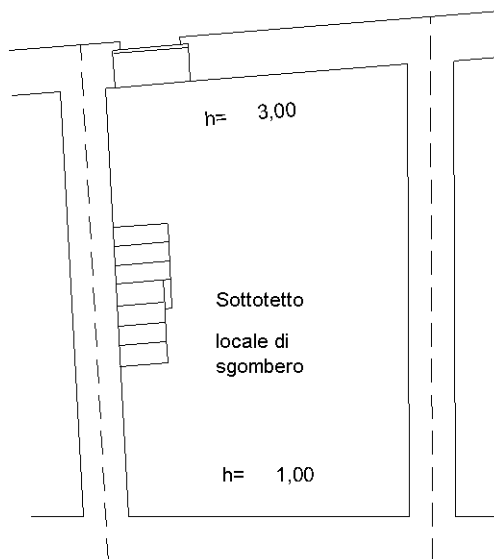

Pianta  
Primo sotto  
sotto strada

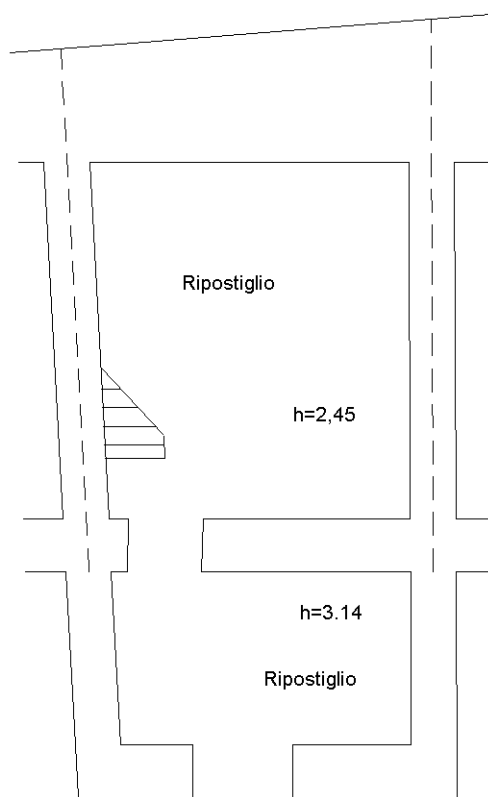

Piano  
Secondo Sottostrada

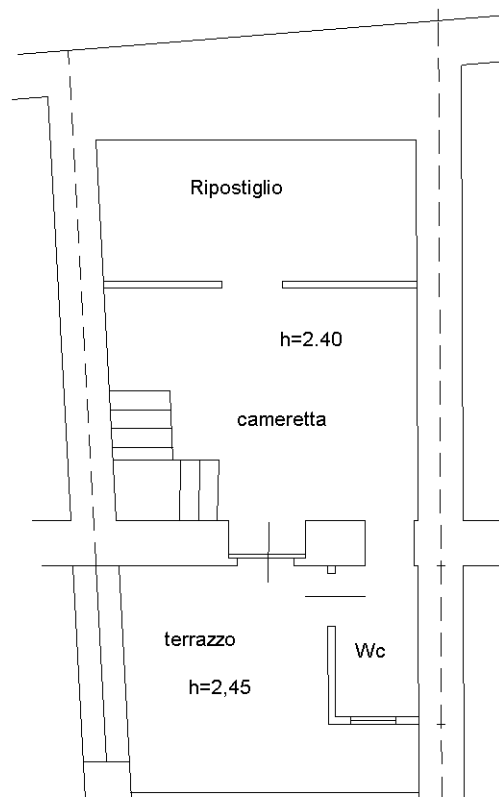

NORD

Strada Comunale

Ultima planimetria in atti

Catasto dei Fabbricati - Situazione al 15/12/2023 - Comune di MONTALBANO ELICONA(F400) - < Foglio 31 - Particella 518 - Subalterno >  
VIA GIOVANNI GUERINO n. SN Piano S1 - S2-T-1