

MODULARIO
F. fig. rend. 497




MINISTERO DELLE FINANZE
DIREZIONE GENERALE DEL CATASTO E DEI SS.TT.EE.
CATASTO EDILIZIO URBANO (RDL 13-4-1939, n. 652)

MOD. BN (CEU)

LIRE
250


Planimetria di u.i.u. in Comune di Barga via della Repubblica civ.

Pianta Piano Seminterrato

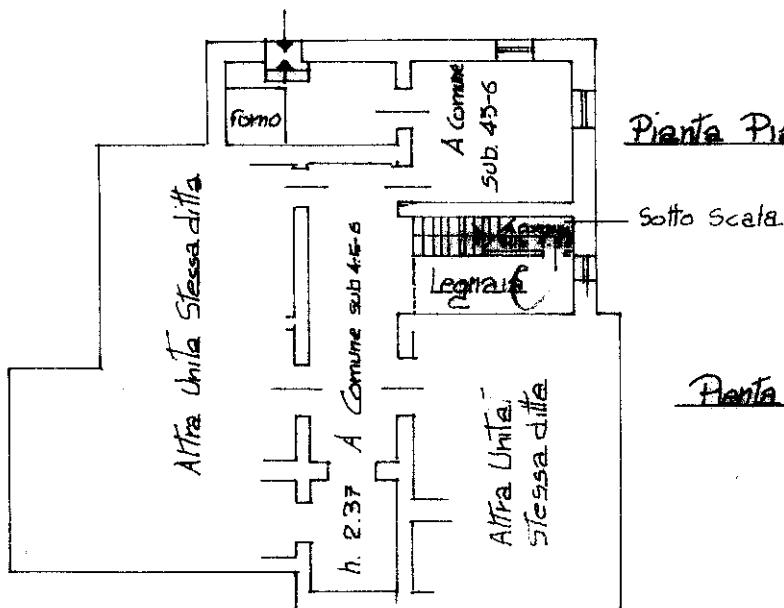


Deriva per fusione di parte del mapp. 621/1 con parte del mapp. 621/2 e con parte del mapp. 621/3.


Pianta Piano Terreno

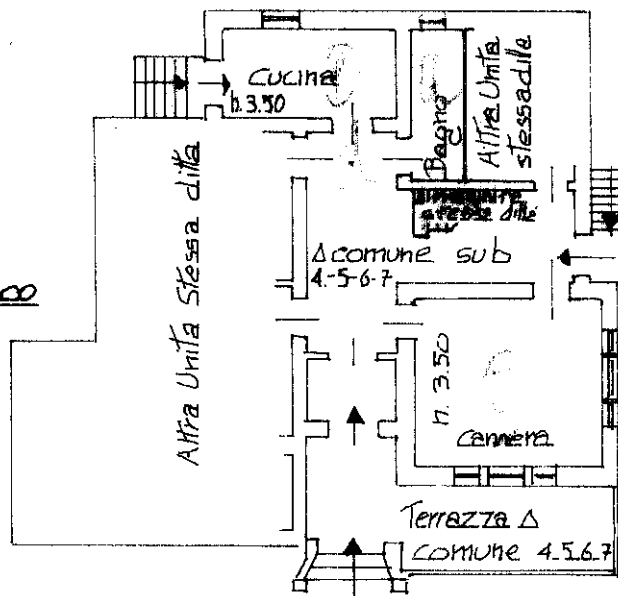


Planimetria scala 1:500

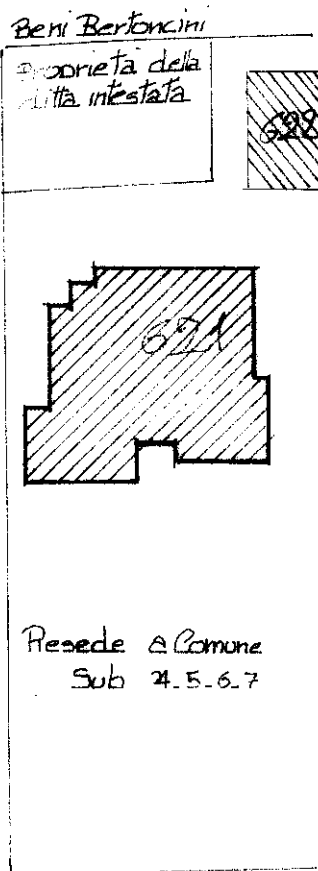

Planimetria Catastale
scala 1:5000
Foglio 49 Mappale 621

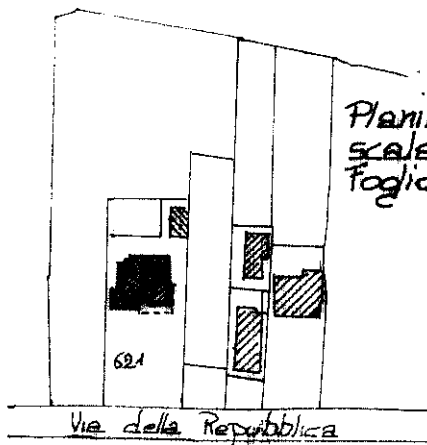

ORIENTAMENTO

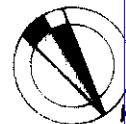

SCALA DI 1:200

Dichiarazione di N.C.
Annullamento di variazione

Compilata dal Geometra
(Titolo, cognome e nome)
Arrighi Sauro

RISERVATO ALL'UFFICIO

Catasto Edilizio Urbano
Situazione al 12/02/2021 - Comune di BARGA (A657) - < Foglio: 49 - Particella: 621 - Subalterno: 5

Roma - Istituto Poligrafico e Zecca dello Stato - P.V.