

**Agenzia delle Entrate  
CATASTO FABBRICATI  
Ufficio Provinciale di  
Bergamo**

Dichiarazione protocollo n. BG0152793 del 21/11/2022

Comune di Urganano

Via San Francesco

civ. 69

Identificativi Catastali:

Sezione:

Foglio: 15

Particella: 3032

Subalterno: 4

Compilata da:

Lodetti Maurizio

Iscritto all'albo:

Architetti


Prov. Bergamo

N. 1010

Planimetria

Scheda n. 1

Scala 1:200

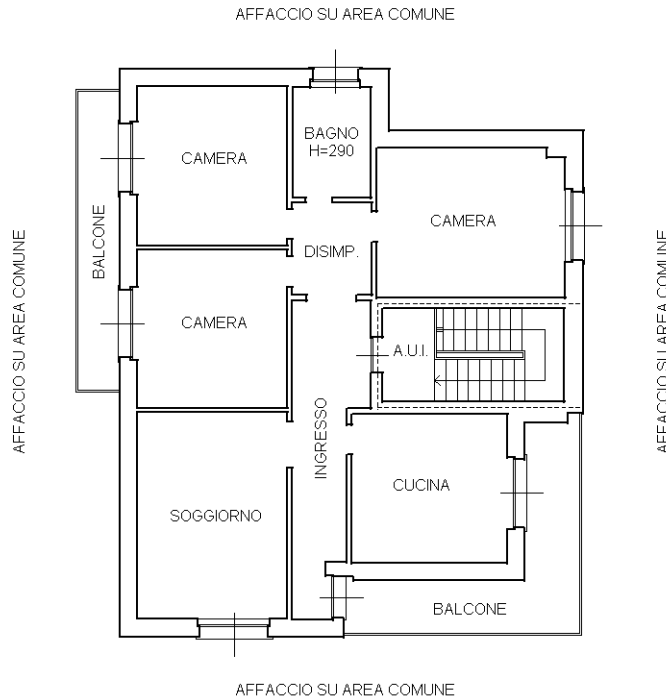

PIANTA PIANO SECONDO H= 2,94 MT.



Ultima planimetria in atti

MODULARIO  
F. CC. 57 - 318

Mod. B (Nuovo Catasto Edilizio Urbano)

# NUOVO CATASTO EDILIZIO URBANO


(R. DECRETO-LEGGE 13 APRILE 1939, N. 652)

Planimetria dell'immobile situato nel Comune di URGNANO

Via S. FRANCESCO

Ditta DEL CARRO GIACOMO pr. 1/2, FOGLIENI INES pr. 1/2

Allegata alla dichiarazione presentata all'Ufficio Tecnico Erariale di Bergamo

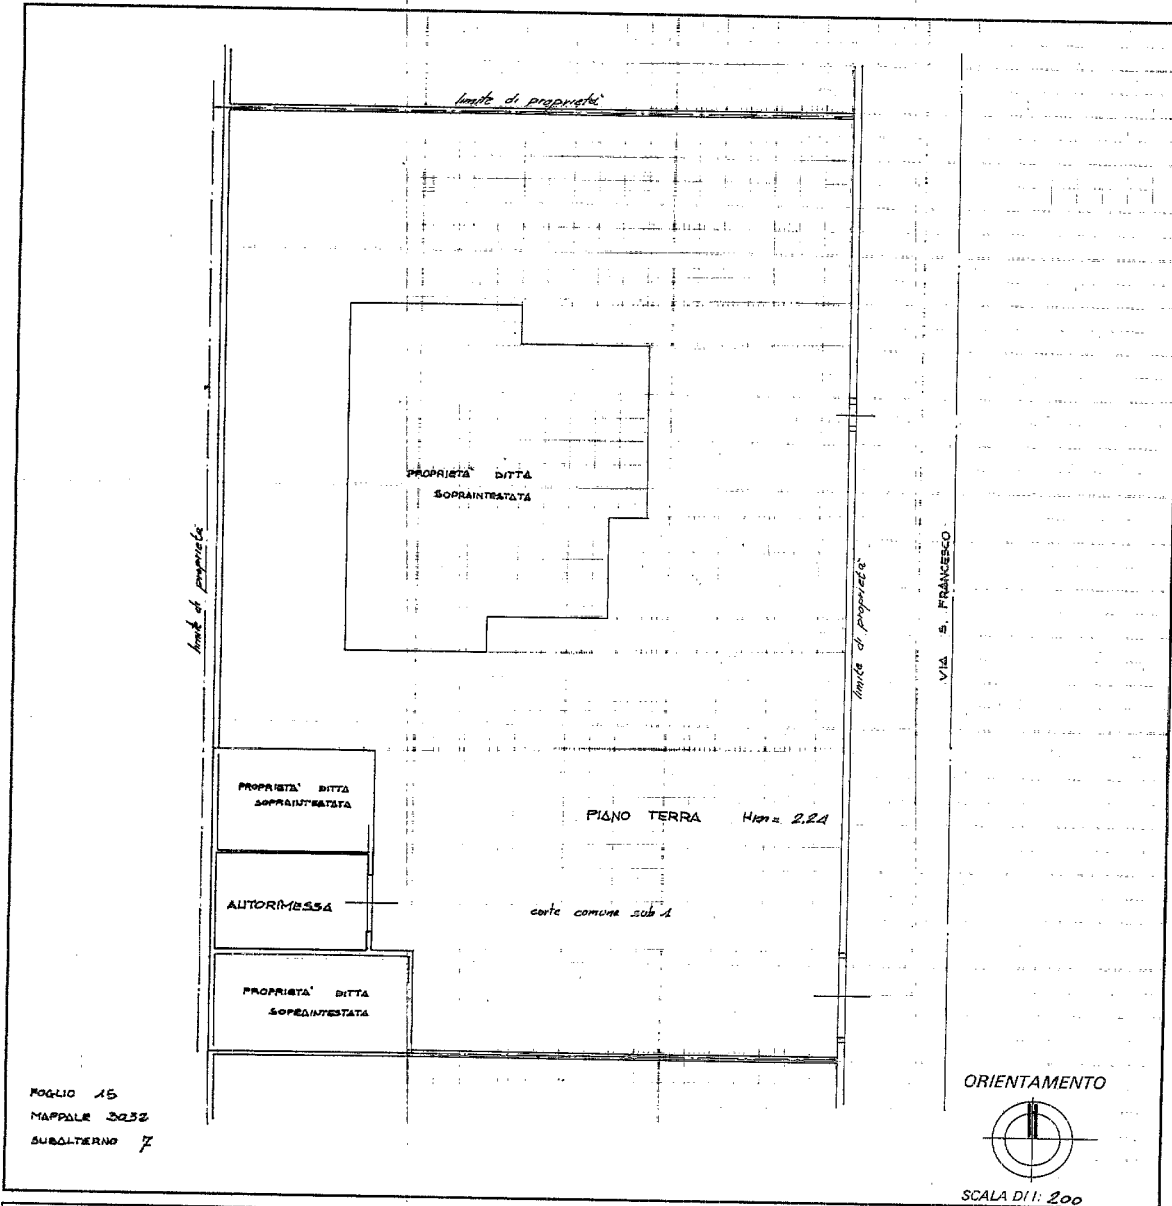

## SPAZIO RISERVATO PER LE ANNOTAZIONI D'UFFICIO

DATA 7 OTT. 1987  
 PROT. N° 25056/6  
 ICA Bg


P25056  
7-10-87  
F. 18  
N 3032  
S 7

Compilata dal Geometra  
 (Titolo, nome e cognome del tecnico)  
**GIUSEPPE GUARNIERI**

Iscritto all'Albo dei geometri n° 1853  
 della Provincia di Bergamo

DATA 07-10-1987

Firma Giuseppe Guarnieri

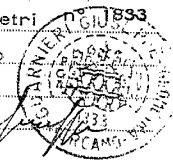

105

Ultima planimetria in atti