


PIANTA PIANO INTERRATO - Scala 1/50

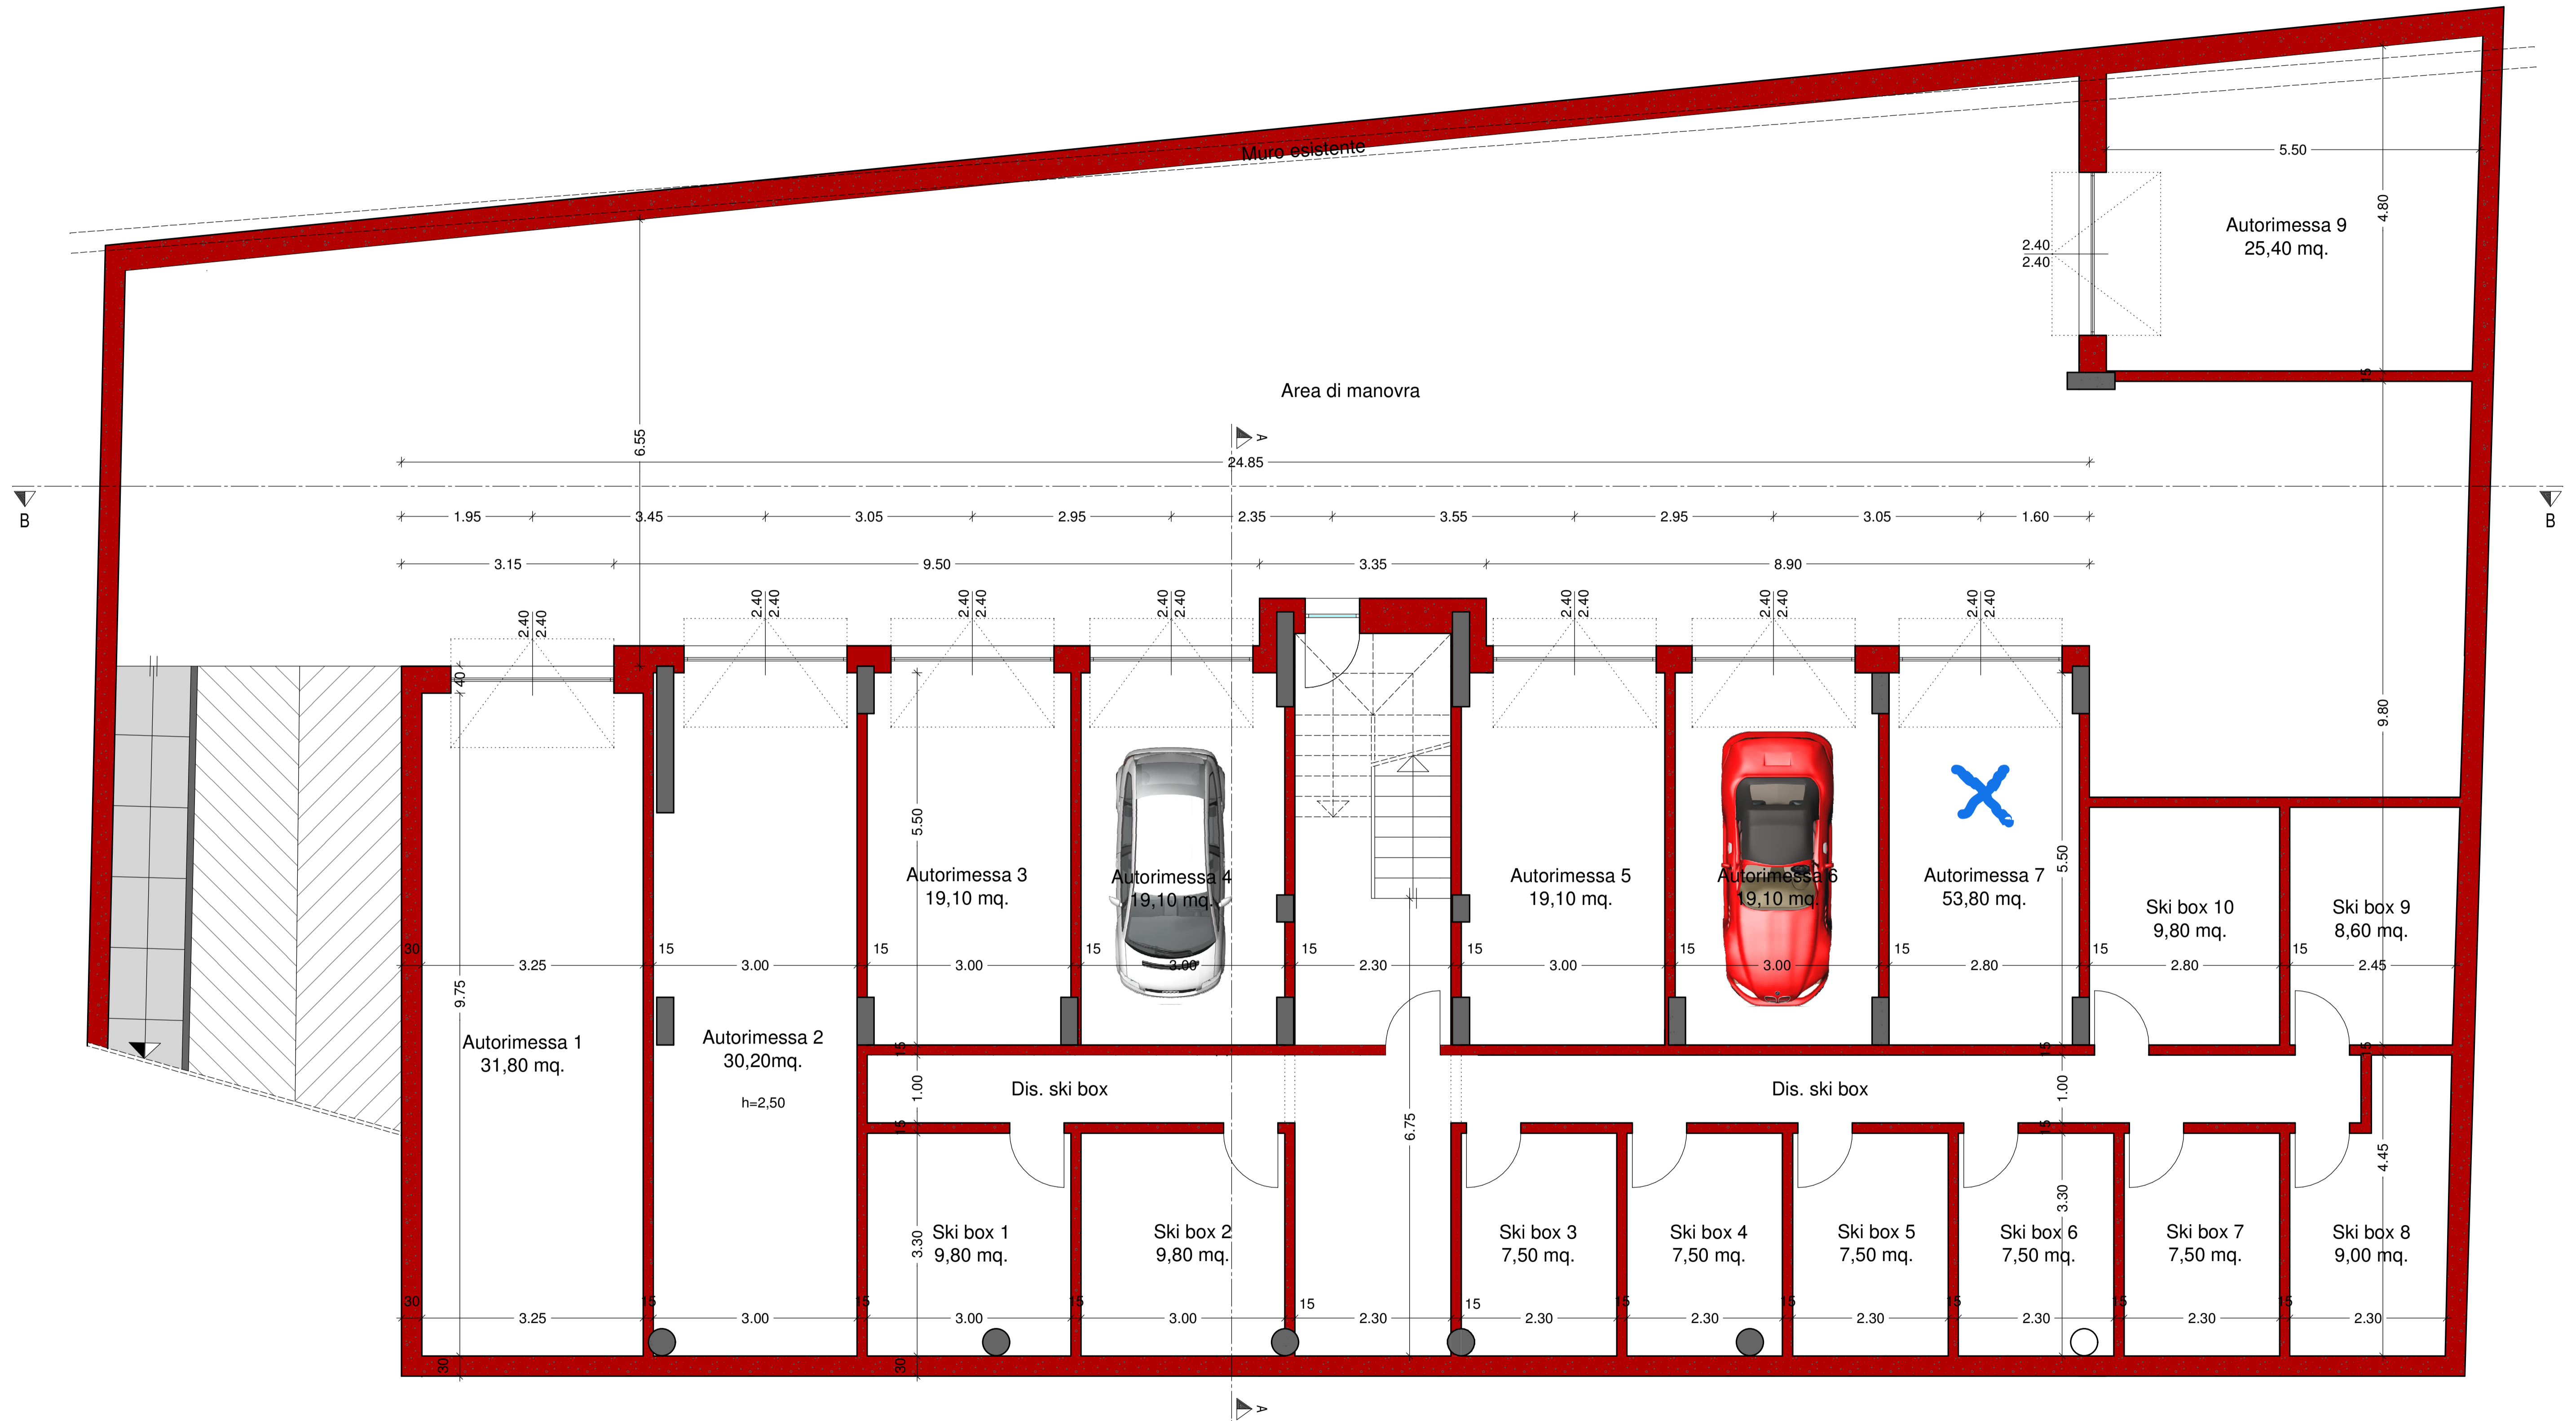

Committente:



SOCIETA' REA.COS S.a.s.  
Via Luigi Gallo n. 7 - 12100 Cuneo (CN)

Realizzato dallo Studio di progettazione DANIELE - COUT --- Via Passatore, 78 - 12010 Cervasca (CN)

H/L = 594 / 841 (0,50mq)

Allplan 201