


Agenzia del Territorio
CATASTO FABBRICATI
Ufficio Provinciale di
Napoli

Dichiarazione protocollo n. _____ del _____
Planimetria di u.i.u. in Comune di Qualiano
Via Di Vittorio G. Traversa Iii civ. 21

Identificativi Catastali: Sezione: Foglio: 5 Particella: 259 Subalterno: 25	Prov. Napoli
---	--------------

Scheda n. 1 Scala 1:200

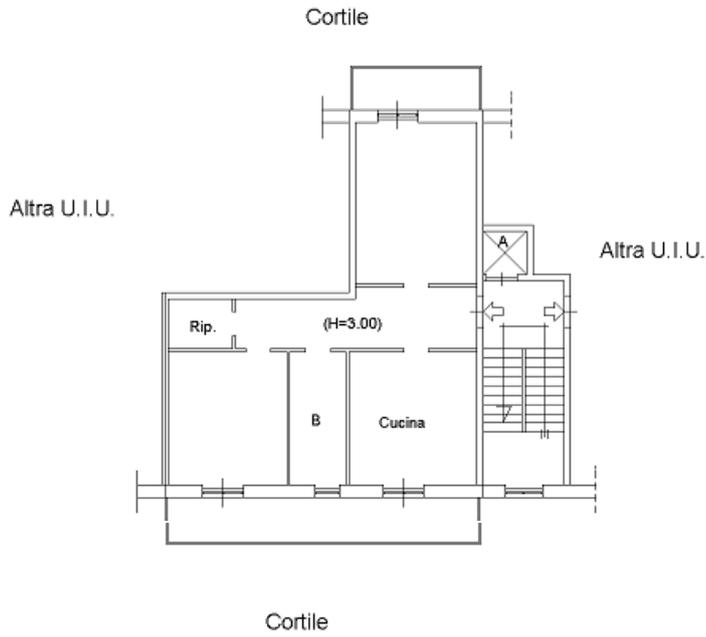

PIANTA PIANO PRIMO

