

Tribunale di Trani  
Esecuzione Immobiliare N. 203 / 2021  
LOTTO UNICO

COMUNE DI SPINAZZOLA


Foglio 44 p.la 455 sub.10



Scala 1:100

PIANTA PIANO QUARTO


2,95 m.

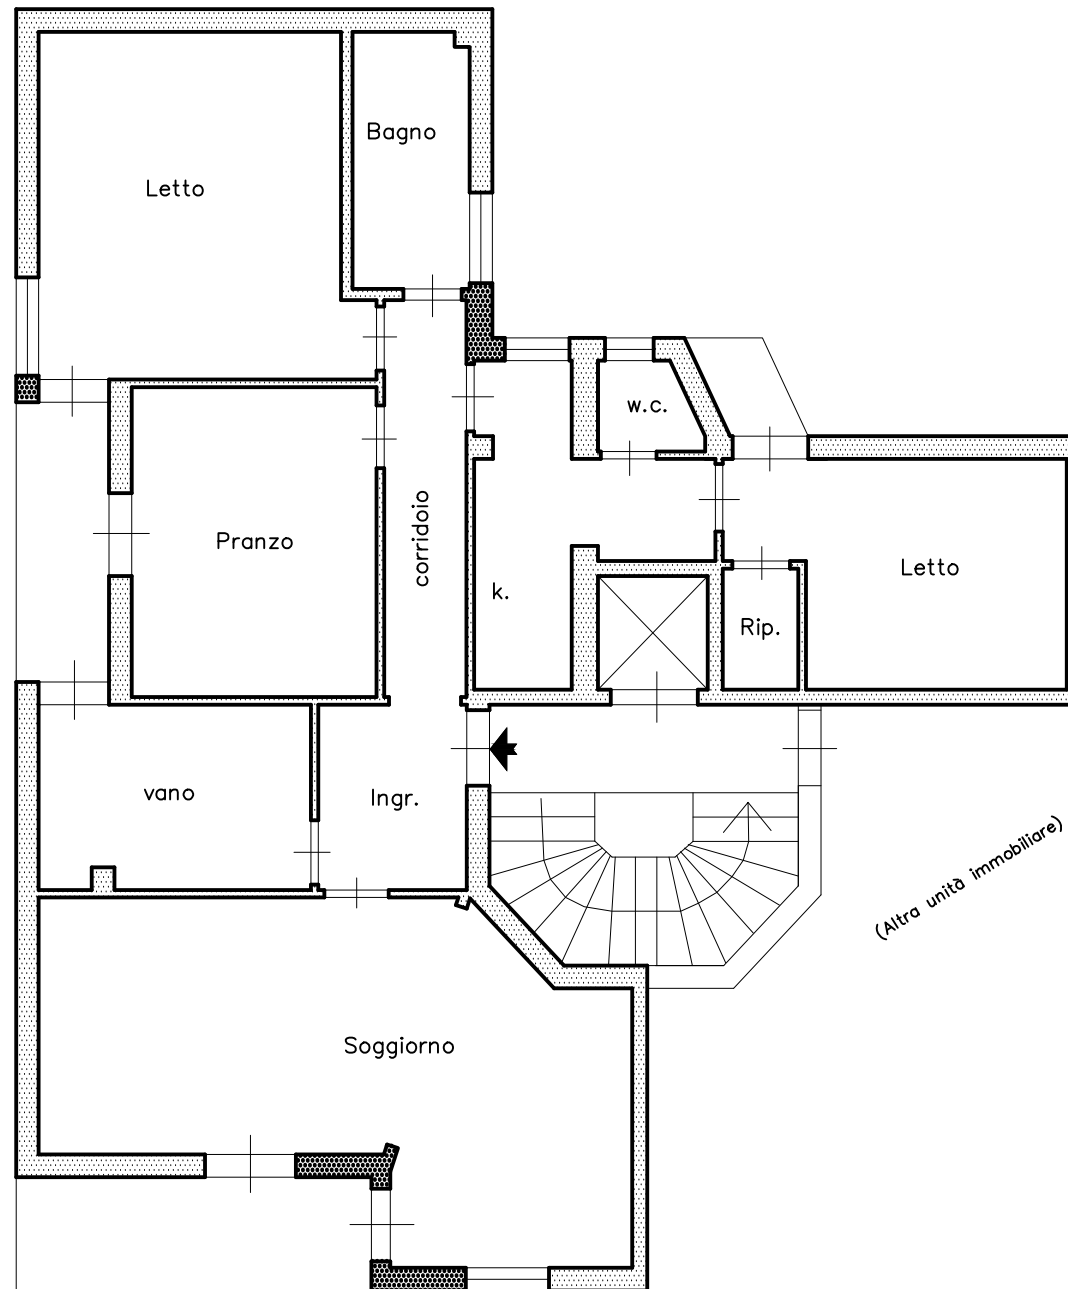

Corso Umberto I°

PIANTA PIANO INTERRATO

H= 2,60 m.

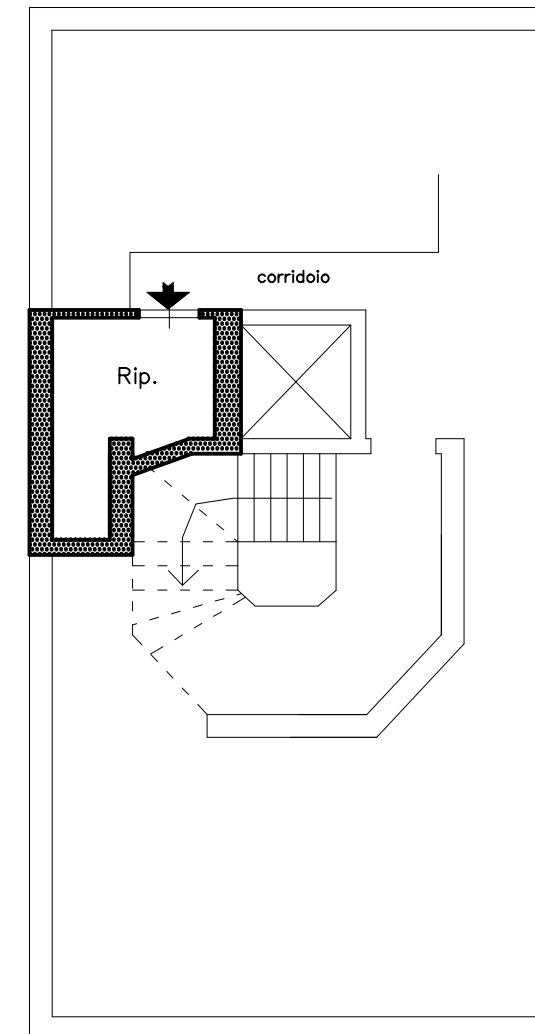

DATA RILIEVO : 22-02-2022

IL C.T.U. : Ing. Sabino CICIRIELLO