


Agenzia del Territorio
CATASTO FABBRICATI
Ufficio Provinciale di
Bergamo

ELABORATO PLANIMETRICO
Compilato da:


Comune di Fornovo San Giovanni
Sezione: Foglio: 6 Particella: 3060

Protocollo n. BG0246831 del 11/10/2012
Tipo Mappale n. 243401 del 08/10/2012

Dimostrazione grafica dei subalterni Scala 1 : 500

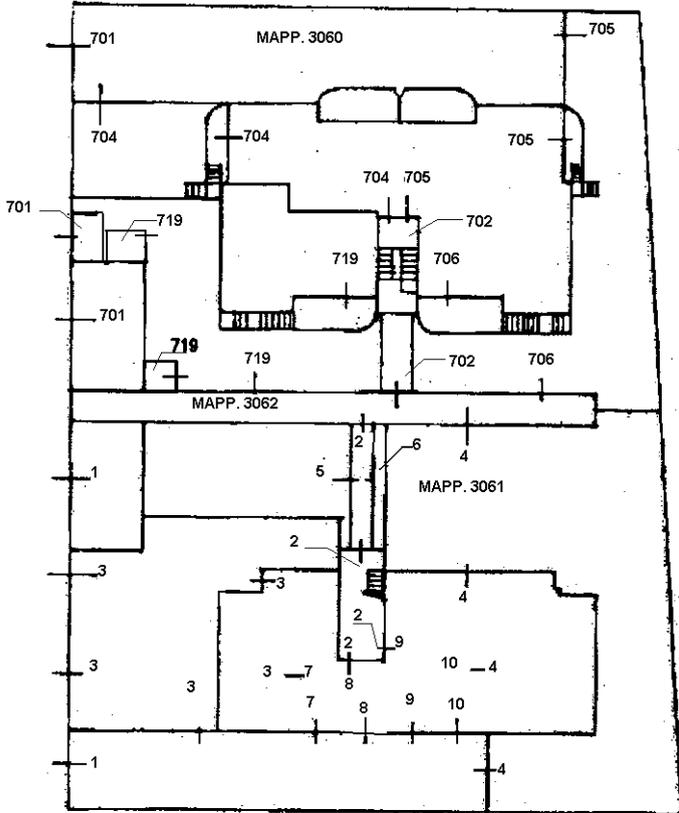

PIANTA PIANO TERRA H. 270

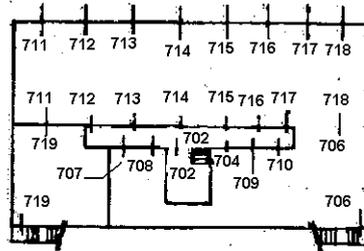

PIANTA P. INTERRATO H. 220



Ultima planimetria in atti

Agenzia del Territorio
CATASTO FABBRICATI
Ufficio Provinciale di
Bergamo

ELABORATO PLANIMETRICO

Compilato da:

Comune di Fornovo San Giovanni

Protocollo n. BG0246831 del 11/10/2012





Sezione: Foglio: 6

Particella: 3060

Tipo Mappale n. 243401 del 08/10/2012

Dimostrazione grafica dei subalterni

Scala 1 : 500

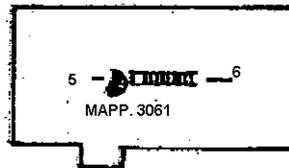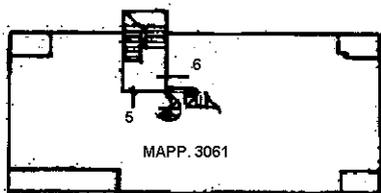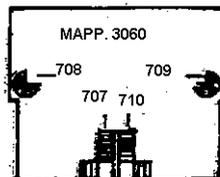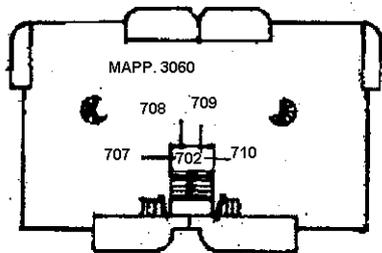

PIANTA PIANO PRIMO H. 270

PIANTA P. SECONDO H.m. 200



Ultima planimetria in atti