

Mod. A (Nuovo Catasto Edilizia Erariale)

MINISTERO DELLE FINANZE

DIREZIONE GENERALE DEL CATASTO E DEI SERVIZI TECNICI ERARIALI

NUOVO CATASTO EDILIZIO URBANO

Per informazioni il Catasto (n. 857)

Via Balduzza

Chianciano



Ditta

Allegata alla dichiarazione presentata all'Ufficio Terziario Esattoriale di Chianciano

Scheda N° 15

Comune di Chianciano
sez. B. Foglio 155
scala 1:2000

RESIDENZA CENTRO corpo B

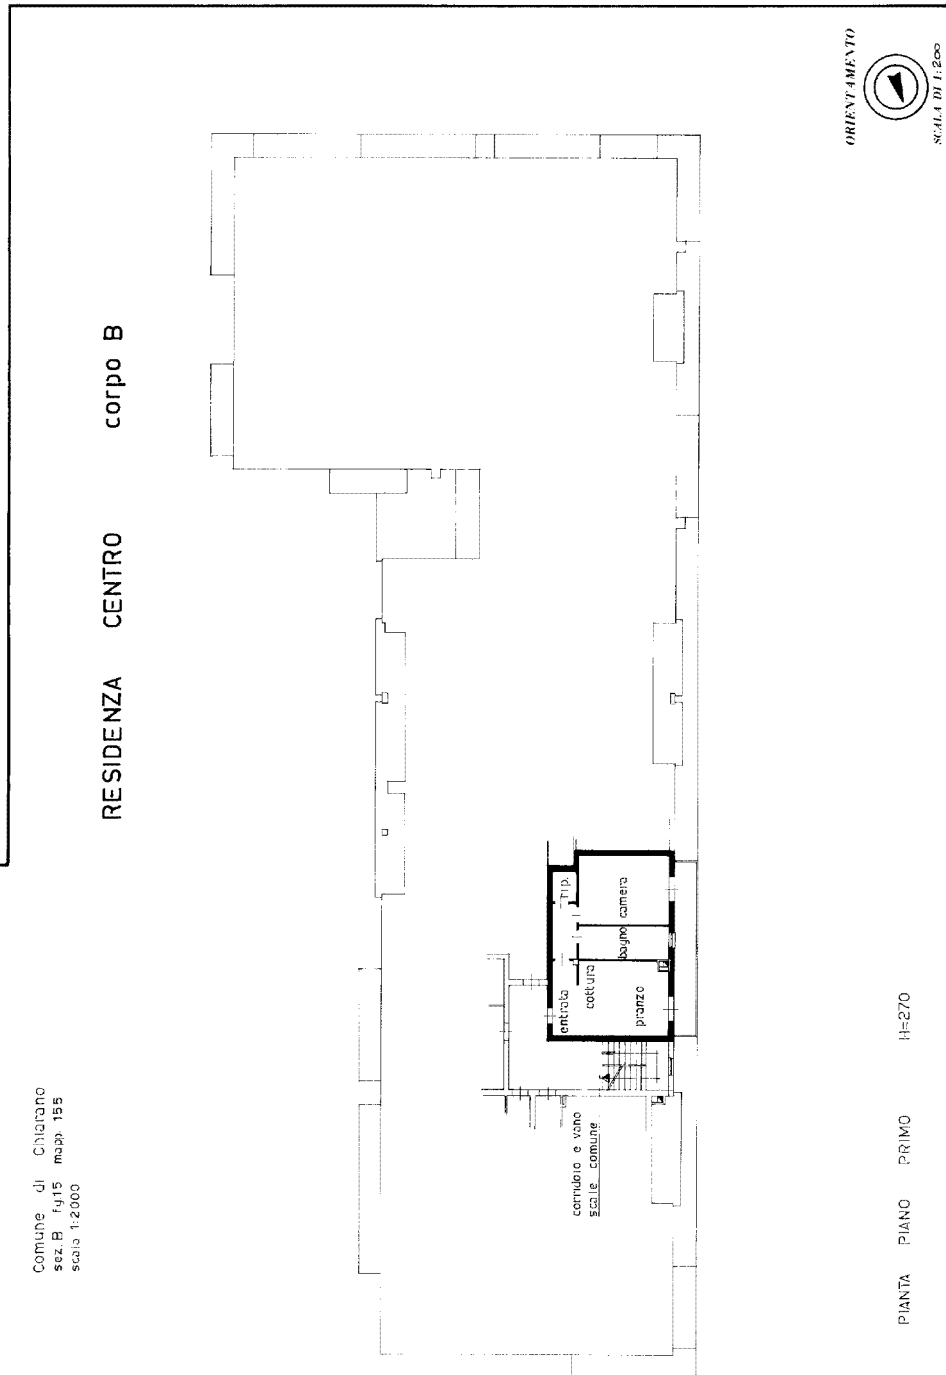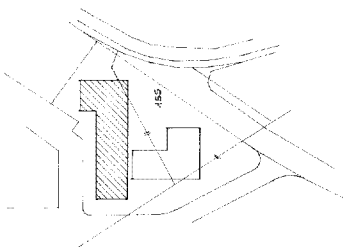

PIANTA PIANO PRIMO H=270

SCALA DI 1:200

SPAZIO RISERVATO PER LE ANNOTAZIONI D'UFFICIO

DATA
PROF. V. S.

200

inam. 01

Catasto dei Fabbricati - Situazione al 05/03/2024 - Comune di CHIARANO (6114) - Sez. urbana B - Foglio 5 - Particella 155 - Subalterno 43 >

VIA BALDUZZA Piano 1

Completata dal DOTT. ARCH.

GIOVANNI B. LORSCHON

Incaricato all'Ufficio degli ARCHITETTI DELLA
della Provincia di TREVISO

Firma: *[Signature]*

[Stamp]