



# HOTEL - RESIDENCE sito in MORMANNO

## PIANTA PIANO TERZO SEMINTERRATO

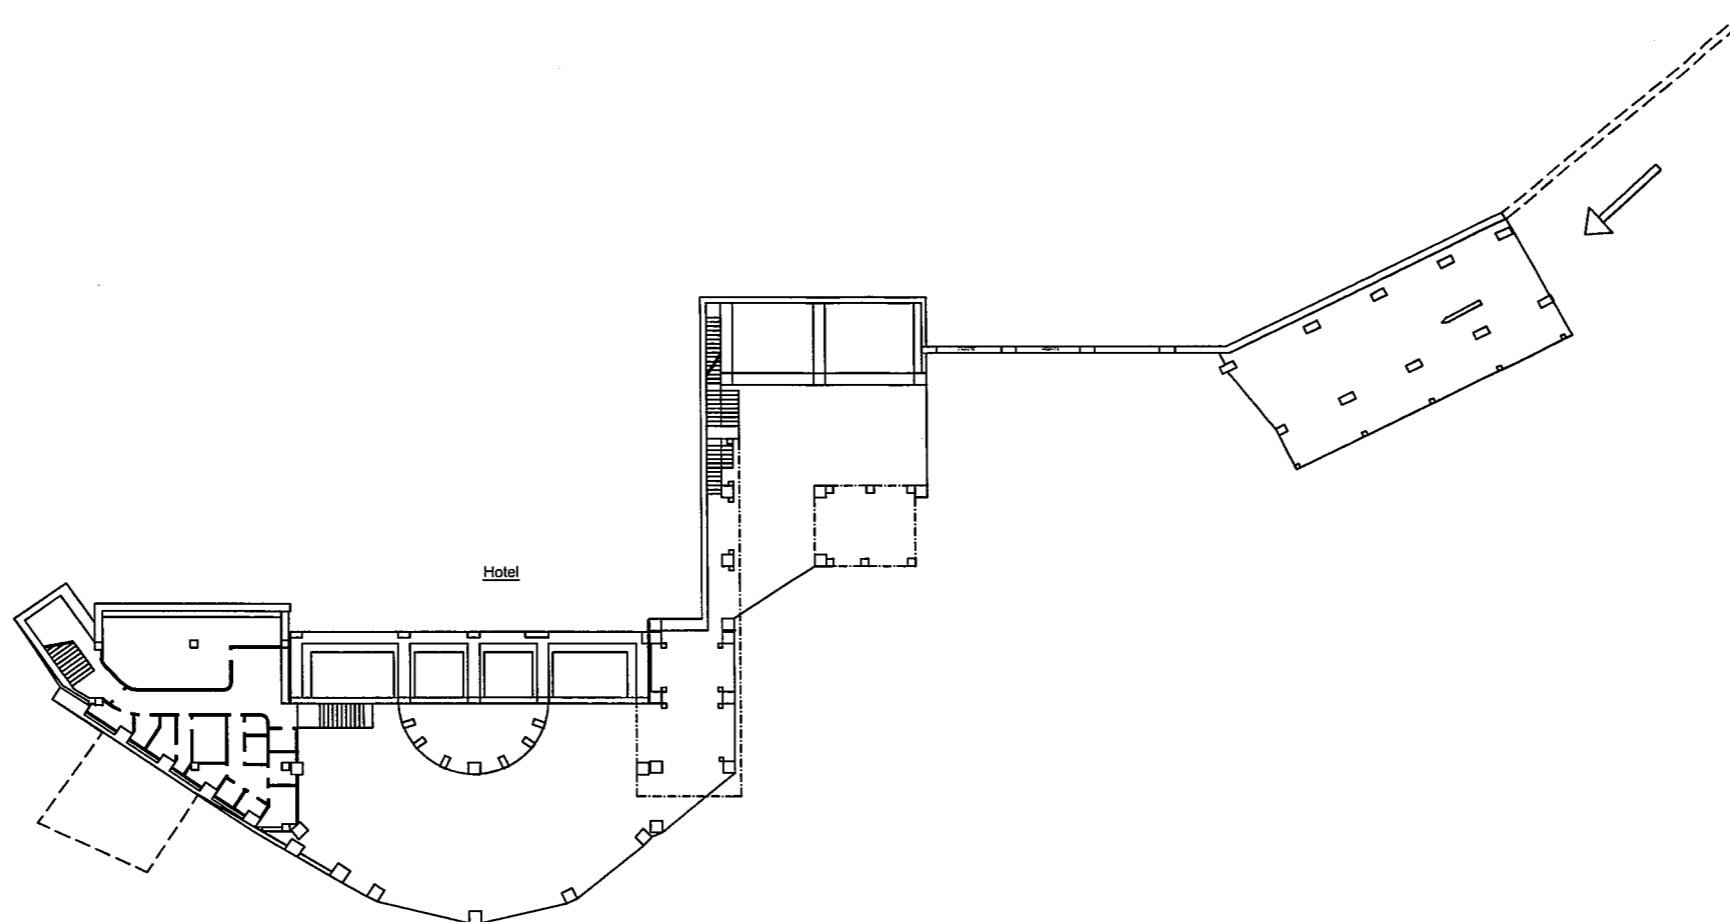


SCALA 1:500

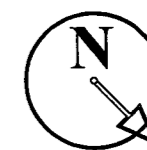

*orientamento*


HOTEL - RESIDENCE sito in MORMANNO  
PIANTA PIANO SECONDO SEMINTERRATO

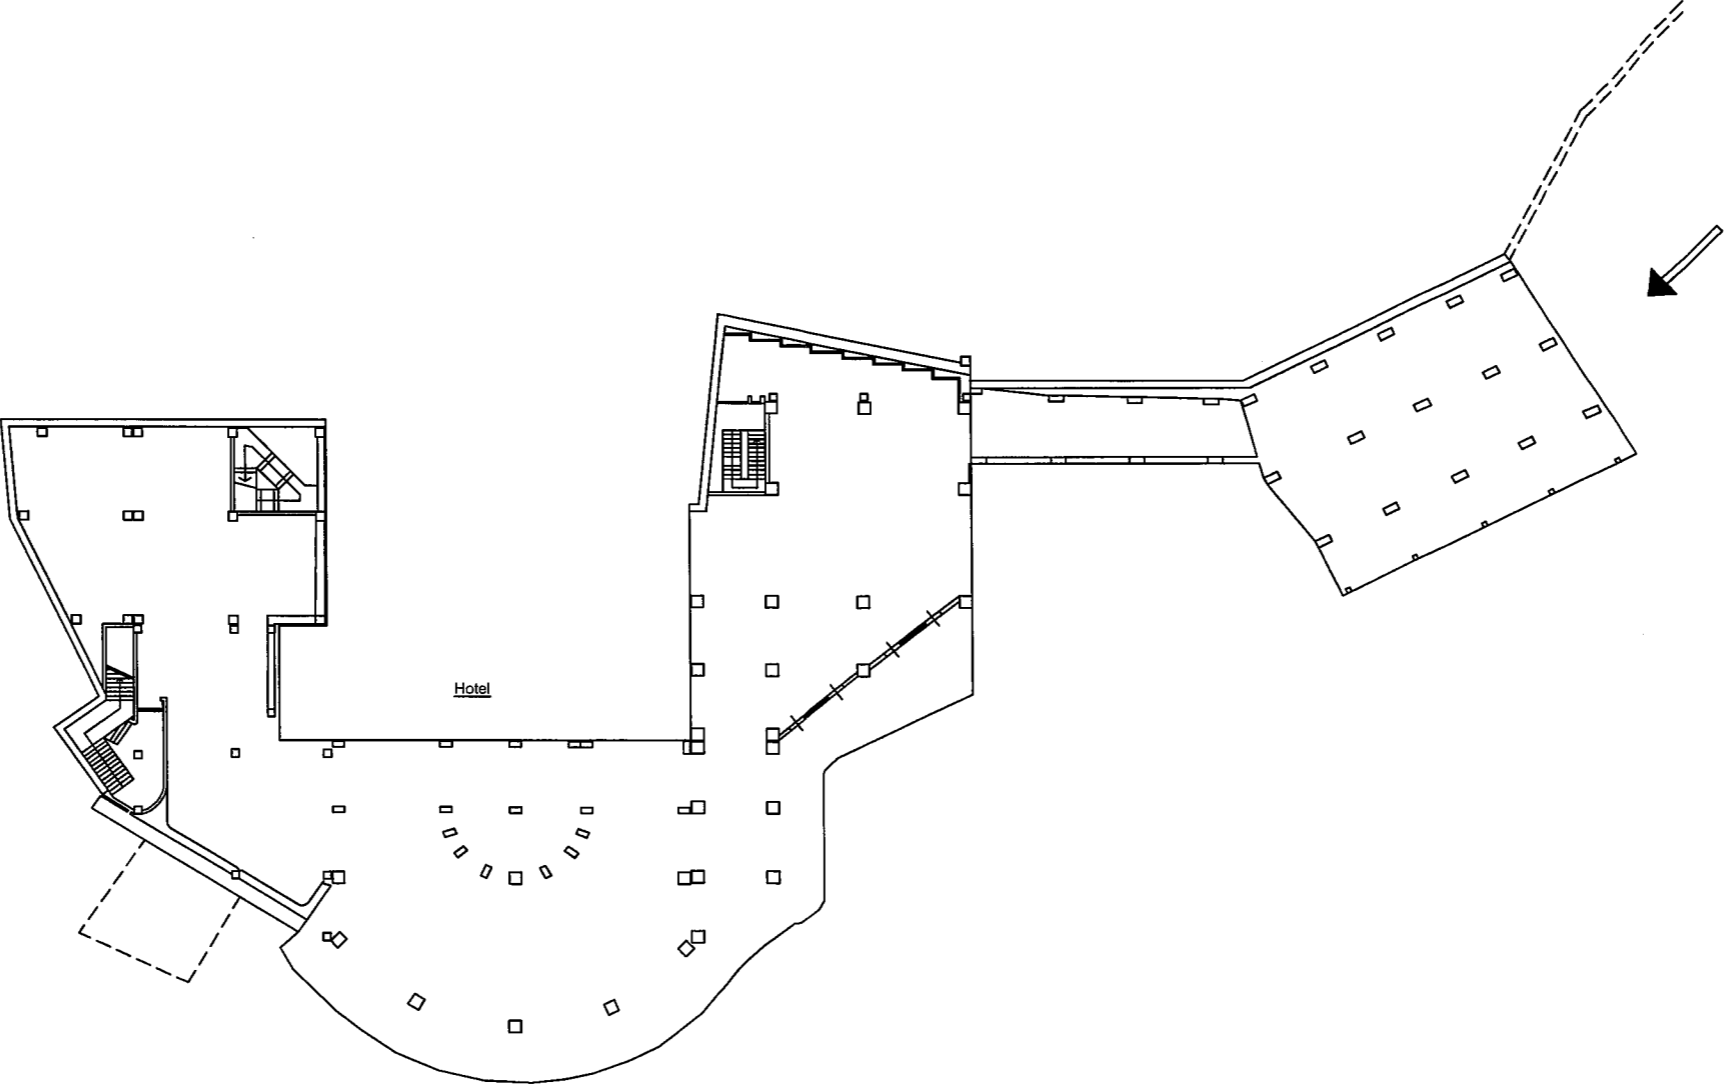

SCALA 1:500



HOTEL - RESIDENCE sito in MORMANNO  
PIANTA PIANO PRIMO SEMINTERRATO

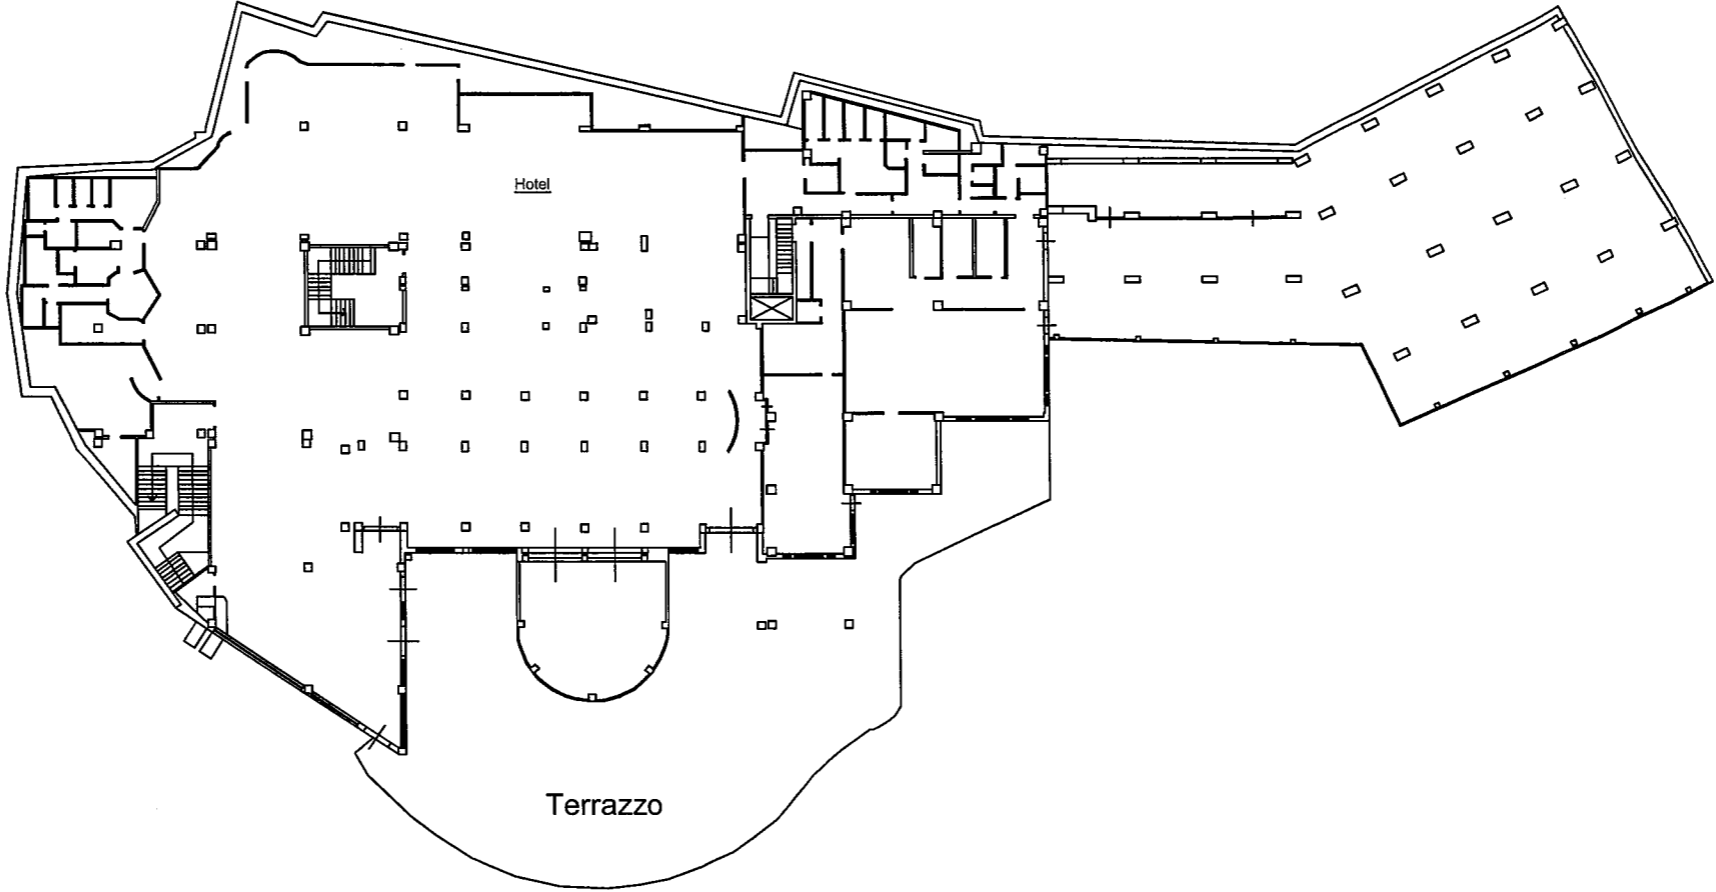


*orientamento*

SCALA 1:500

# HOTEL - RESIDENCE sito in MORMANNO

## PIANTA PIANO TERRA


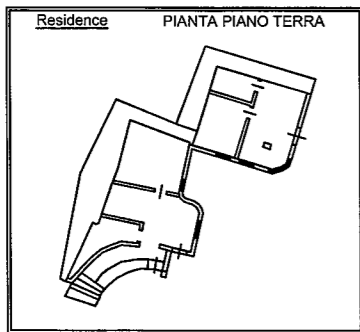


orientamento

SCALA 1:500

# HOTEL - RESIDENCE sito in MORMANNO

## PIANTA PIANO PRIMO

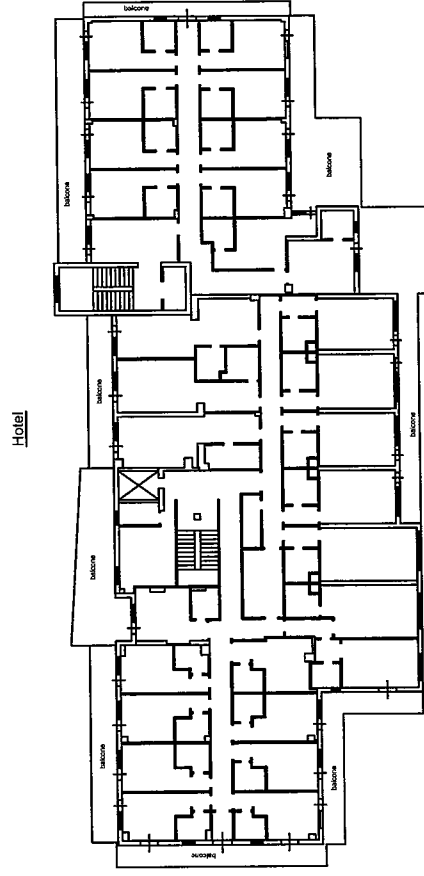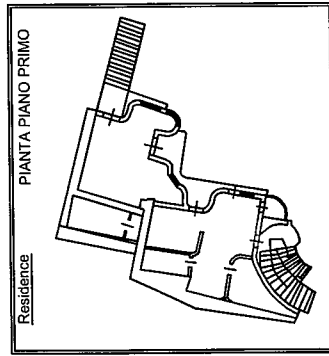


*orientamento*


SCALA 1:500

# HOTEL - RESIDENCE sito in MORMANNO

## PIANTA PIANO SECONDO

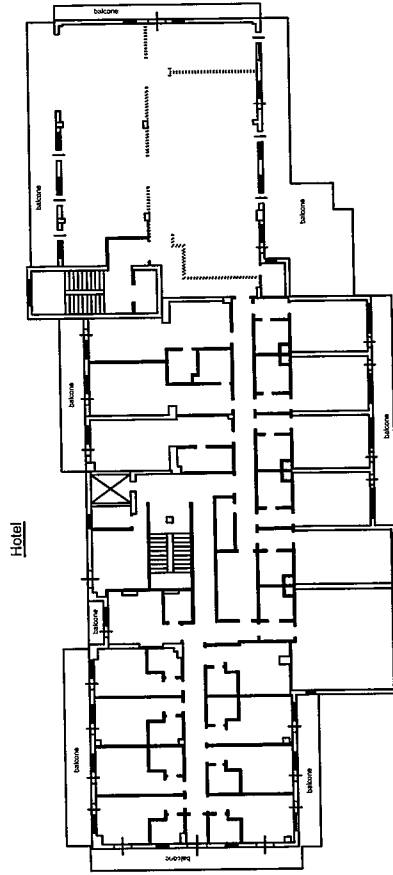


Hotel

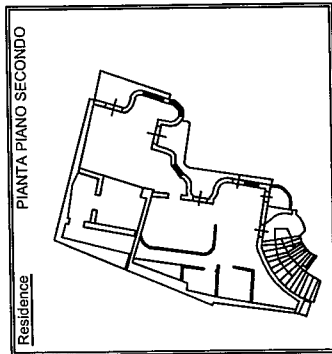

PIANTA PIANO SECONDO

Residence


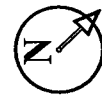


orientamento

SCALA 1:500

# HOTEL - RESIDENCE sito in MORMANNO

## PIANTA PIANO TERZO

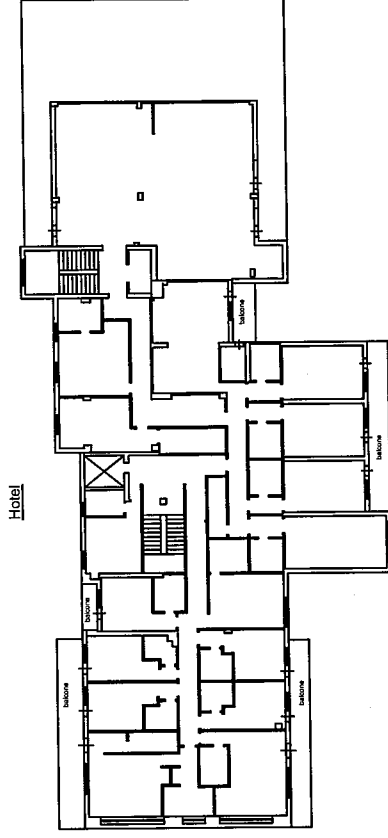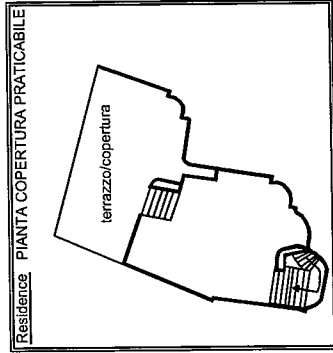


*orientamento*

SCALA 1:500

HOTEL - RESIDENCE sito in MORMANNO

PIANTA PIANO QUARTO

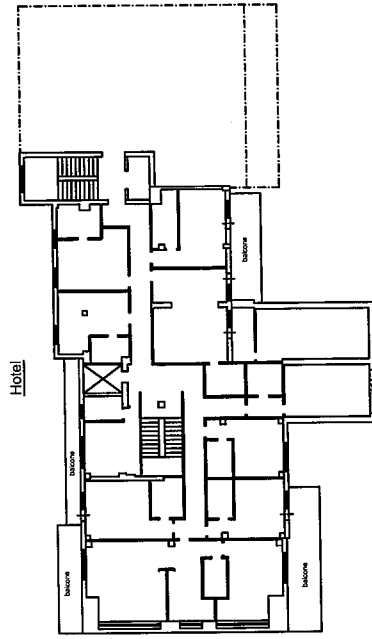


*orientamento*

SCALA 1:500



# HOTEL - RESIDENCE sito in MORMANNO

## PIANTA PIANO QUINTO

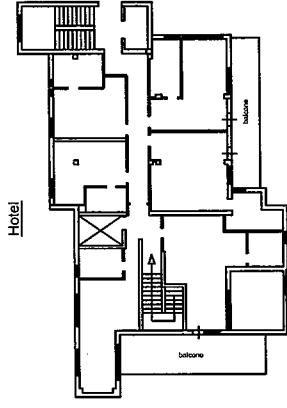

*orientamento*

**SCALA 1:500**