

Lotto 1

MODULARIO
F. rig. rend. 487




MINISTERO DELLE FINANZE
DIREZIONE GENERALE DEL CATASTO E DEI SS.TT.EE.
CATASTO EDILIZIO URBANO (RDL 13-4-1939, n. 652)

MOD. BN (CEU)


LIRE
250

Planimetria di u.i.u. in Comune di ABBIATEGRASSO via BRAMANTE civ. 1

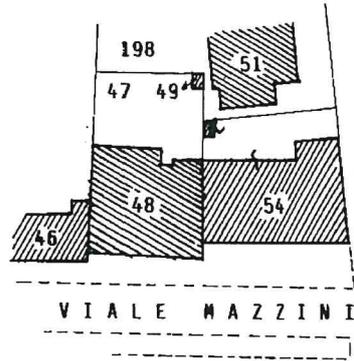

ESTRATTO CATASTALE
SCALA 1/1000

STESSA PROPRIETA'

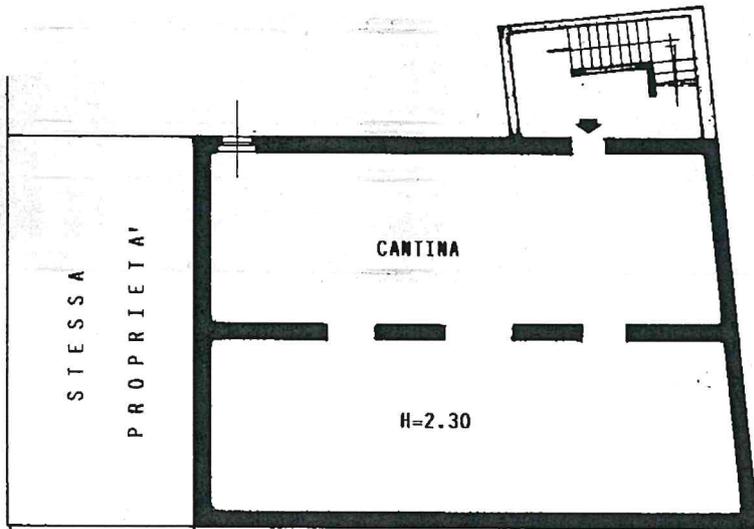


VIALE MAZZINI

PIANTA PIANO CANTINA

VIA BRAMANTE

ORIENTAMENTO

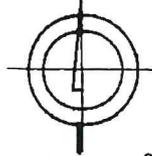

SCALA DI 1: 200

Dichiarazione di N.C.
Denuncia di variazione

Compilate dal GEOMETRA ALBERTO GORNATI
(Titolo, cognome e nome)

RISERVATO ALL'UFFICIO

Ultima planimetria in atti
Identificativi catastali

Iscritto all'albo de i GEOMETRI

Data presentazione: 20/06/1991 - Data: 16/06/2023 - n. T289507 - Richiedente: BTTMRC70D16B885G
Totale schede: 54 - Formato di acquisizione: A4(210x297) - Formato stampa richiesto: A4(210x297) V
date: 20/06/1991 Firma

Catasto dei Fabbricati - Situazione al 16/06/2023 - Comune di ABBIATEGRASSO(A010) - < Foglio 23 - Particella 54 - Subalterno 503 >
VIA DONATO BRAMANTE II - 1° Piano ST