

**Agenzia del Territorio
CATASTO FABBRICATI
Ufficio Provinciale di
Latina**

Dichiarazione protocollo n. LT0419166 del 29/12/2009

Planimetria di u.i.u. in Comune di **Aprilia**

Traversa Di Via Carroceto

civ. SNC

Identificativi Catastali:

Sezione:
Foglio: **49**
Particella: **2516**
Subalterno: **267**

Compilata da:
Fugante Alessandro

Iscritto all'albo:
Geometri

Prov. **Latina**

N. 18710

Scheda n. **1**


Scala **1:100**

PIANTA PIANO SETTIMO

h= 2.70m

Sub. 128

33C

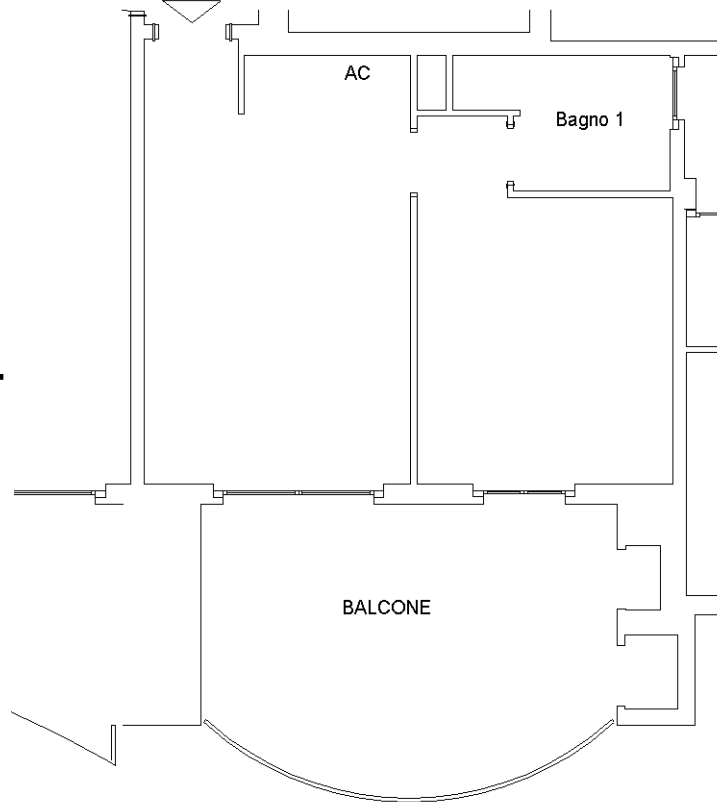

Sub. 114

Sub. 112


Part. 2249

PIANTA PIANO NONO

h= 2.70m

sub. 135

Sub. 122

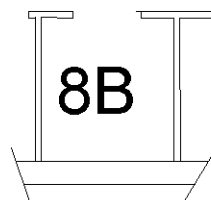

Sub. 112

Sub. 77



Ultima planimetria in atti