


PIANTA PIANO TERRENO

TAVOLA 1

Superfici commerciali:

Scala 1:100

Appartamento: mq 27,60

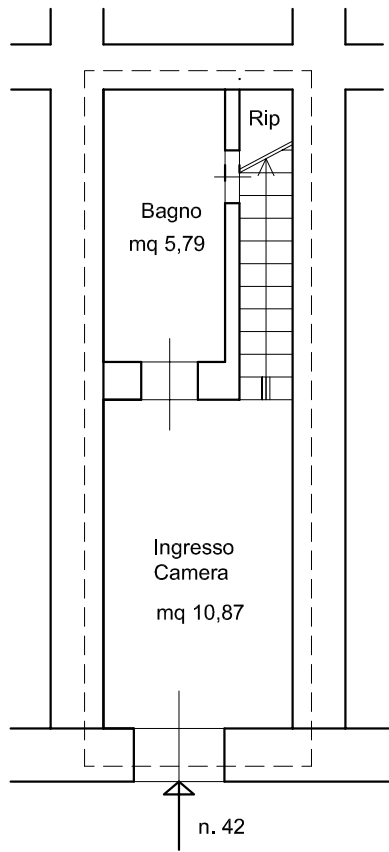

VIA S. PIETRO I°

