


ELABORATO PLANIMETRICO
redigato da:
[redacted]
scritto all'albo:
[redacted]
av. [redacted] N. [redacted]

Agenzia delle Entrate
CATASTO FABBRICATI
Ufficio Provinciale di
Modena

Comune di Castelfranco Emilia
Foglio: 59 Particella: 500
Protocollo n. MO0009902 del 06/02/2024
Tipo Mappale n. del
Sostituzione grafica dei subalterni
Scala 1 : 500

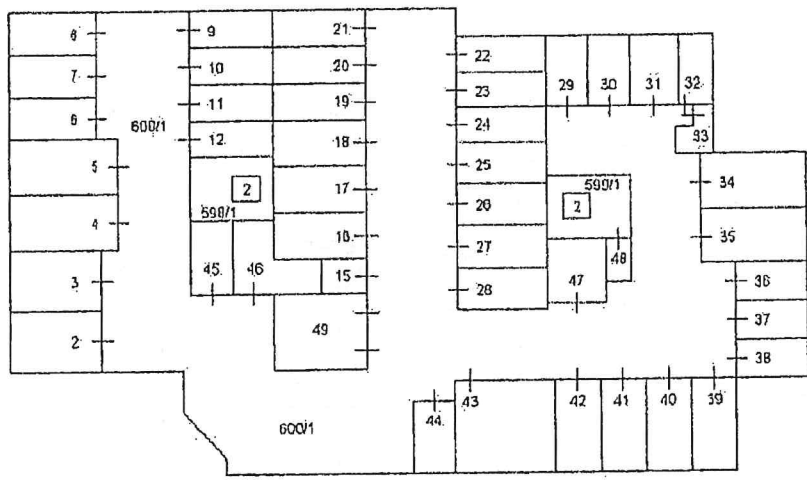

PIANTA PIANO PRIMO
SOTTOSTRADA



ELABORATO PLANIMETRICO

Compilato da:

Iscritto all'albo:

Prov.:

N.:

Agenzia delle Entrate
CATASTO FABBRICATI
Ufficio Provinciale di
Modena

Comune di Castelfranco Emilia

Sezione: Foglio: 59


Particella: 600

Protocollo n. MO0009902 del 06/02/2024

Tipo Mappale n. del

Dimostrazione grafica dei subalterni

Scala 1 : 500

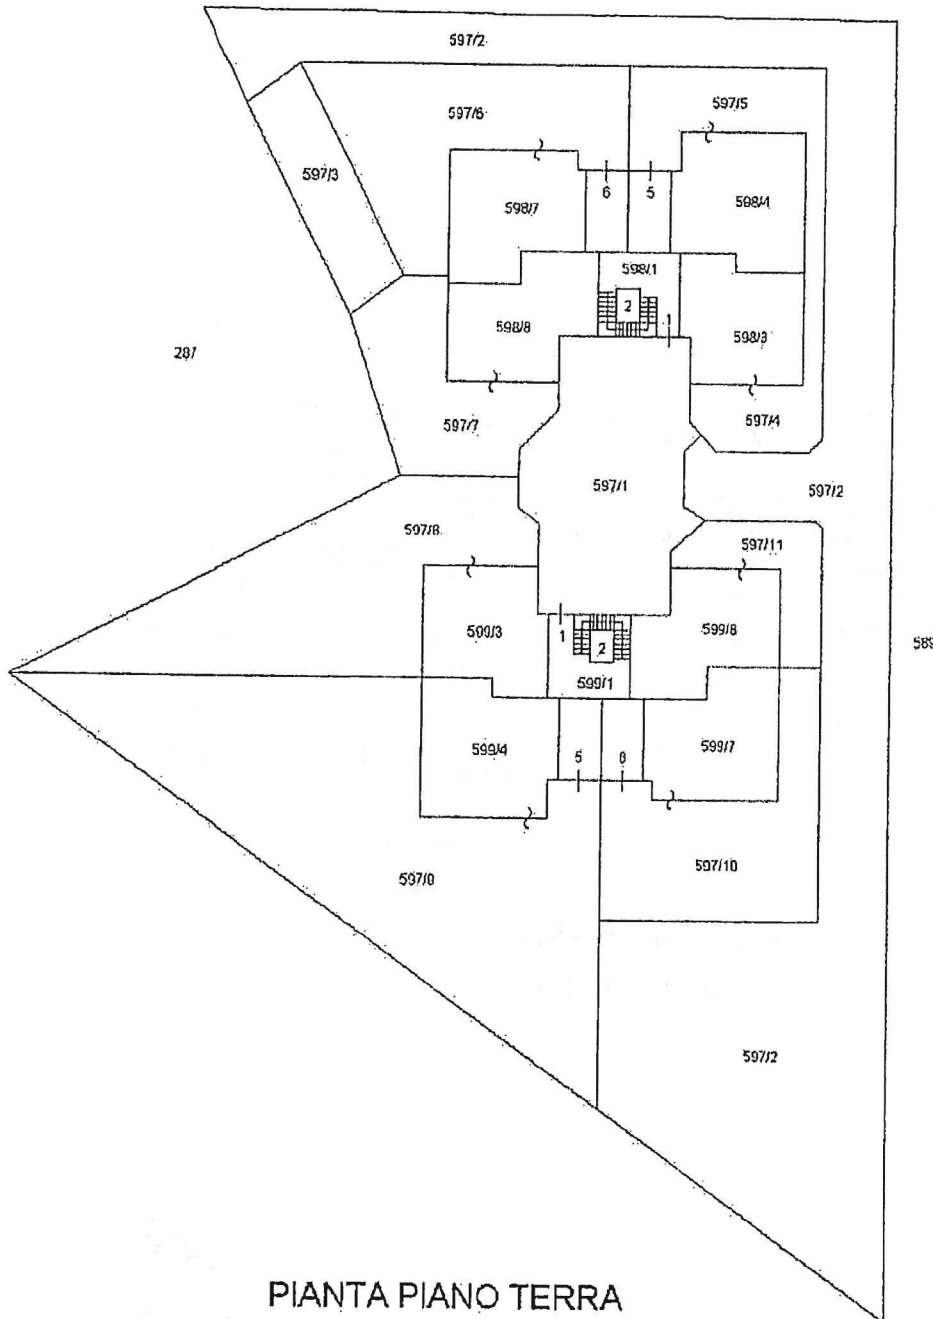

PIANTA PIANO TERRA



ELABORATO PLANIMETRICO

Compilato da:

Iscritto all'albo:

Prov.:

N.:

**Agenzia delle Entrate
CATASTO FABBRICATI
Ufficio Provinciale di
Modena**

Comune di Castelfranco Emilia

Sezione: Foglio: 59


Particella: 600

Protocollo n. MO0009902 del 06/02/2024


Tipo Mappale n. del

Dimostrazione grafica del subalterni


Scala 1 : 500

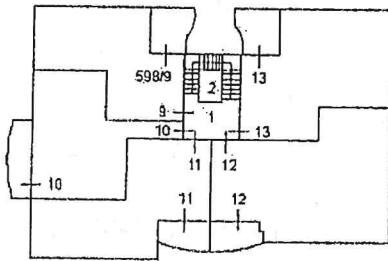


PIANTA PIANO PRIMO

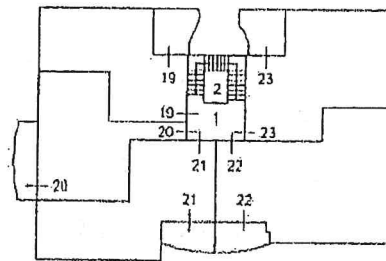

PIANTA PIANO TERZO

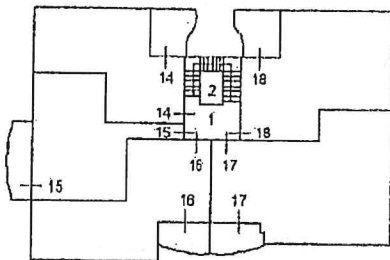

PIANTA PIANO SECONDO

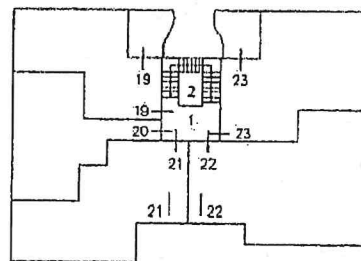

PIANTA PIANO QUARTO
(SOTTOTETTO)



ELABORATO PLANIMETRICO

Compilato da:

Iscritto all'albo:

Prov. _____

N. _____

**Agenzia delle Entrate
CATASTO FABBRICATI
Ufficio Provinciale di
Modena**

Comune di Castelfranco Emilia

Sezione:

Foglio: 59

Particella: 600


Protocollo n. MO0009902 del 06/02/2024

Tipo Mappale n.


dal

Dimostrazione grafica dei subalterni


Scala 1 : 500

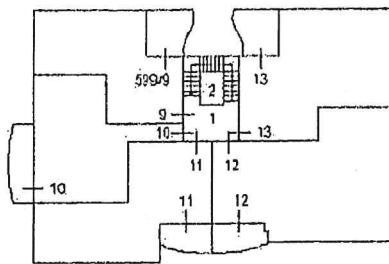


PIANTA PIANO PRIMO

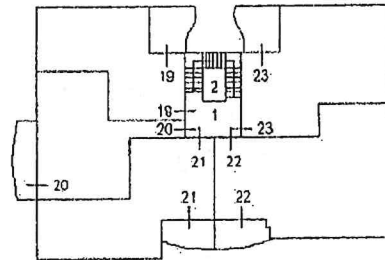

PIANTA PIANO TERZO

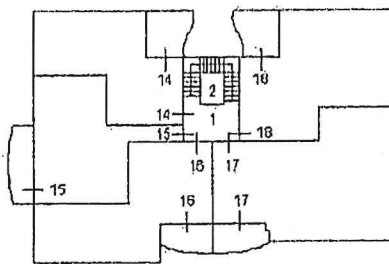

PIANTA PIANO SECONDO

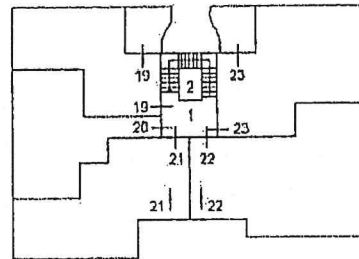

PIANTA PIANO QUARTO
(SOTTOTETTO)



Agenzia del Territorio
CATASTO FABBRICATI
Ufficio Provinciale di
Modena

Dichiarazione protocollo n 000251445 del 27/11/2003
Planimetria di u.i.u. in Comune di Castelfranco Emilia
Via Manzolino Est civ.


Identificativi Catastali:
Sezione:
Foglio: 59
Particella: 599
Subalterno: 11

Compilata da:
Iscritto all'albo:
Prov. ~~Modena~~ N. ~~1234~~

Scheda n. 1 Scala 1:200

Pianta Piano Primo

i. 270 cm

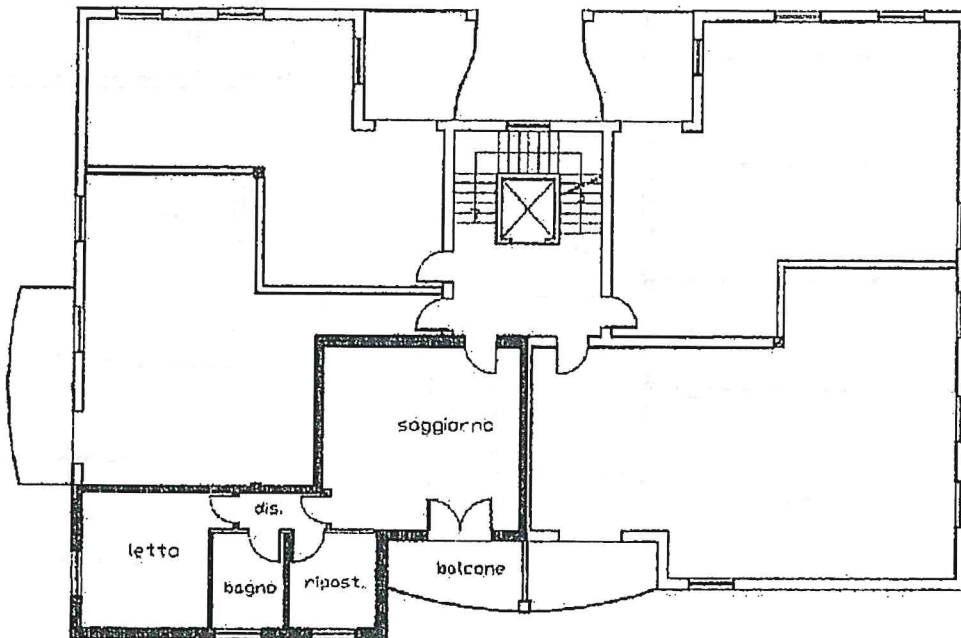

Agenzia del Territorio
CATASTO FABBRICATI
Ufficio Provinciale di
Modena

Dichiarazione protocollo n° 000251445 del 27/11/2003
Planimetria di u.i.u. in Comune di Castelfranco Emilia
Via Manzolino Est civ.

| | |
|--|---|
| Identificativi Catastali: Sezione: Foglio: 59 Particella: 600 Subalterno: 27 | Compilata da: [redacted] Iscritto all'albo: [redacted] Prov: [redacted] N. [redacted] |
|--|---|

Scheda n. 1 Scala 1:200

