



8-Ago-2017 11:3:14
Prot. n. T86599/2017

Scala originale: 1:2000
Dimensione cornice: 534.000 x 378.000 metri

Comune: LUOGOSANO
Foglio: 6


E=3900

1 Particella: 989

Agenzia del Territorio
CATASTO FABBRICATI
Ufficio Provinciale di
Avellino

ELABORATO PLANIMETRICO	
Compilato da:	Q [REDACTED]
Iscritto all'albo:	Geometri
Prov. Avellino	N. 1002

Comune di Luogosano	Protocollo n. AV0023906 del 18/02/2013
Sezione: Foglio: 6 Particella: 984	Tipo Mappale n. 60647 del 02/03/2011
Dimostrazione grafica dei subalterni	Scala 1 : 500

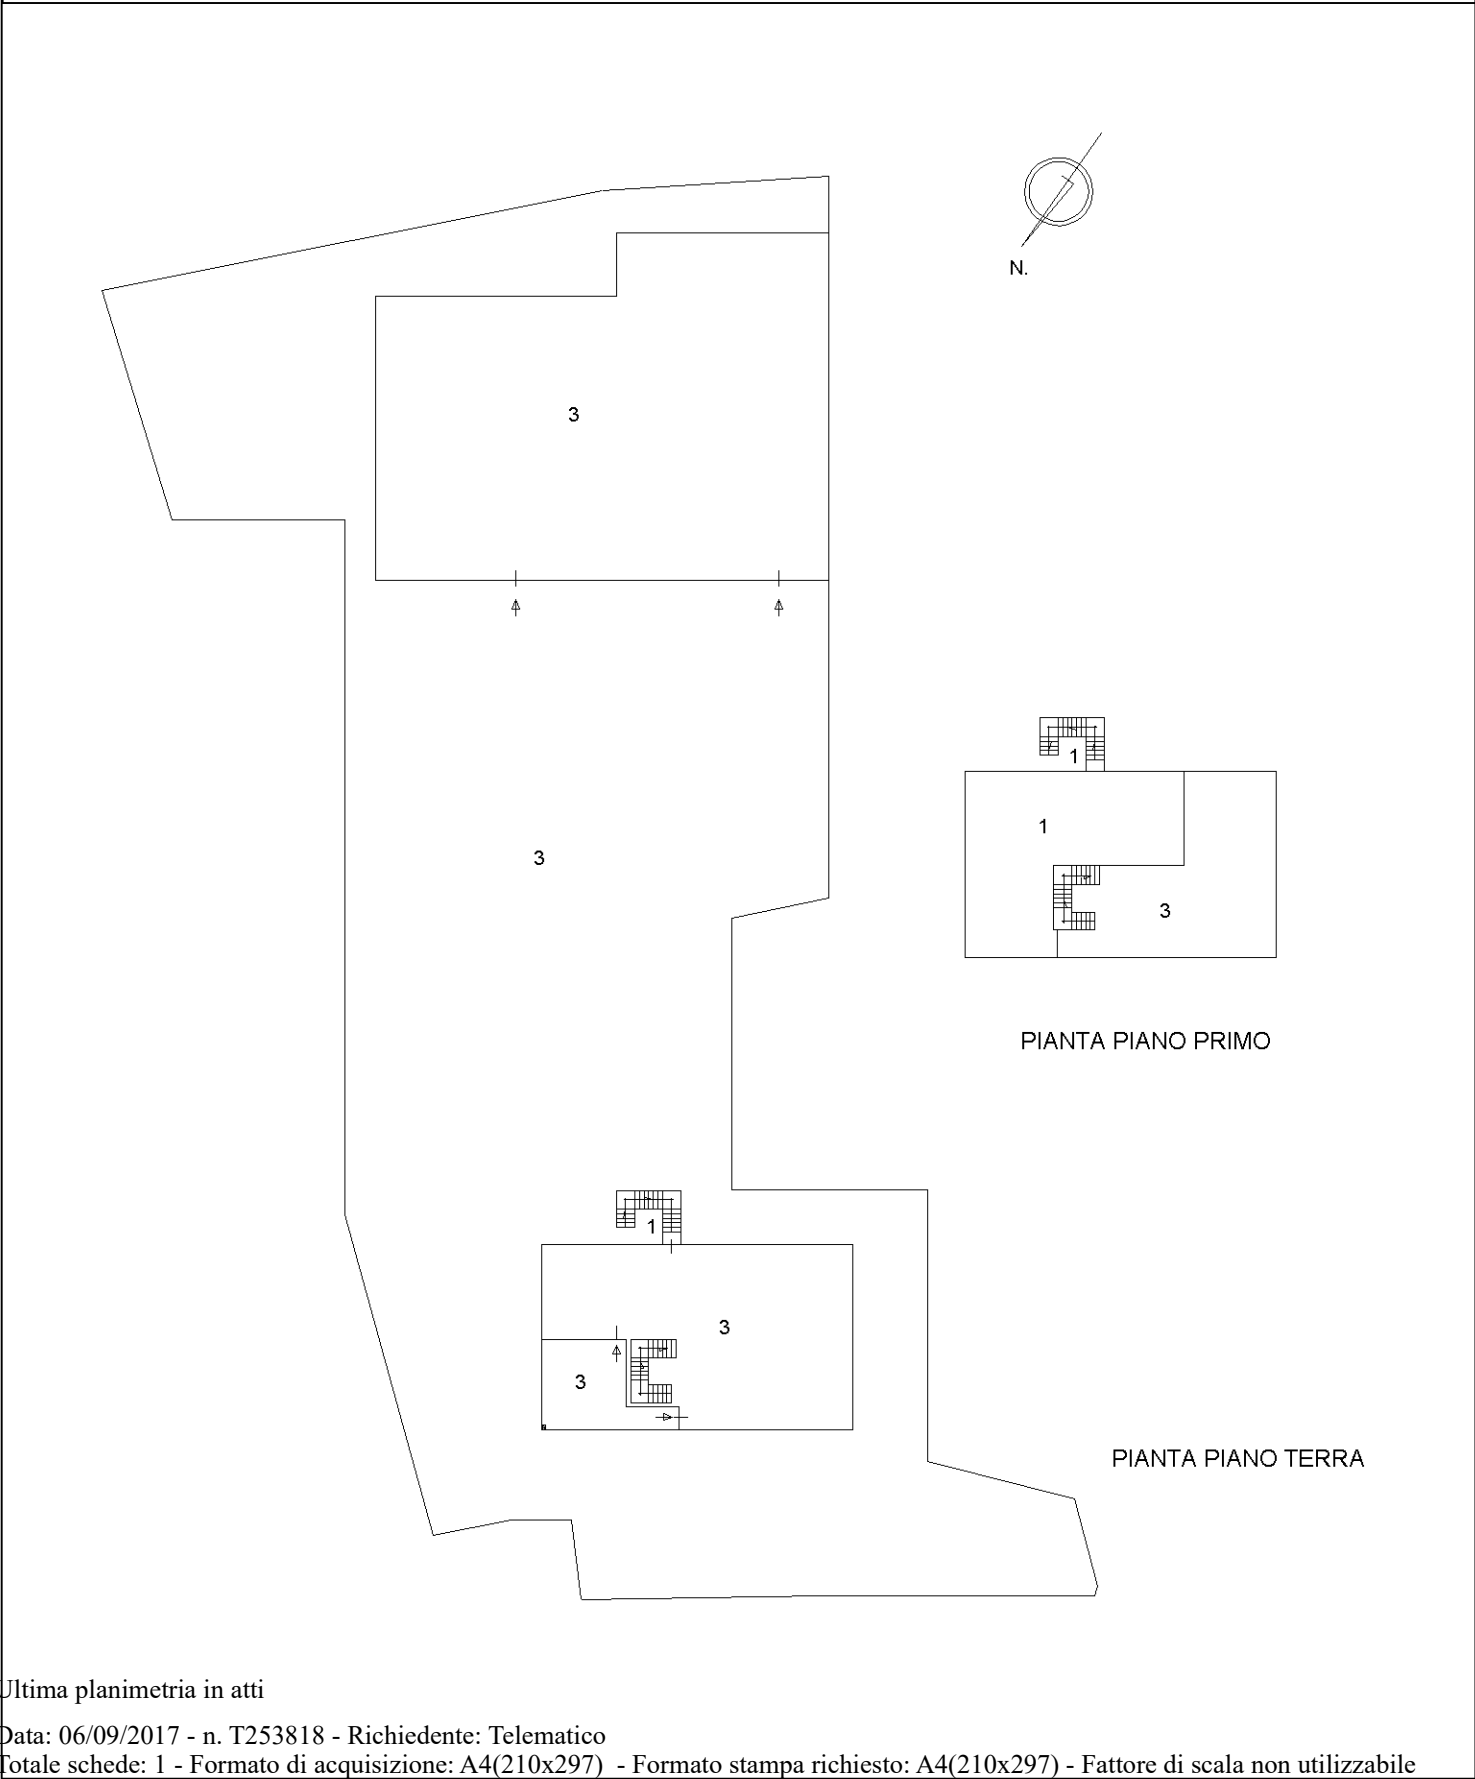

Catasto dei Fabbricati - Situazione al 06/09/2017 - Comune di LUOGOSANO (E746) - < Foglio: 6 - Particella: 984 - Elaborato planimetrico >

Ultima planimetria in atti

MODULARIO
F. rig. rend 497




MINISTERO DELLE FINANZE
DIPARTIMENTO DEL TERRITORIO
CATASTO EDILIZIO URBANO (RDL 13-4-1939, n. 652)

MOD. BN (CEU)


LIRE
500

Planimetria di u.i.u. in Comune di LUOGOSANO via AREA INDUSTRIALE S. MANGO civ. SNC

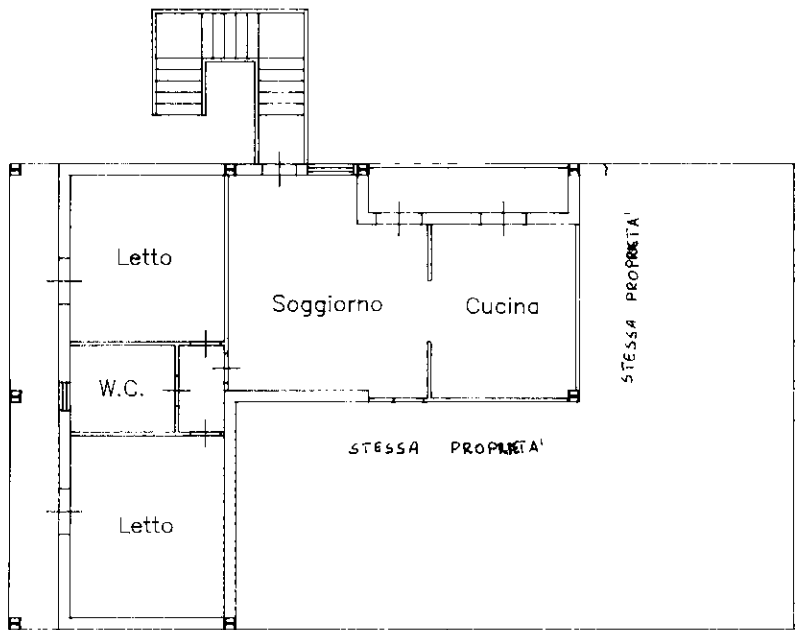

Piano primo h = 2.80 mt

ORIENTAMENTO

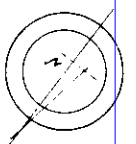

SCALA DI 1:200

Catasto dei Fabbricati - Situazione al 08/08/2017 - Comune di LUOGOSANO (E746) - < Foglio: 6 - Particella: 984 - Subalterno: 1 >
ZONA INDUSTRIALE SNC piano: 1;

Dichiarazione di N.C.
Ultima planimetria in atti
Denuncia di variazione

Compilata dal GEOMETRA

RISERVATO ALL'UFFICIO

Data presentazione: 27/03/2001 - Data: 08/08/2017 - n. T121486 - Richiedente: [REDACTED]

Totale schede: 1 - Formato di acquisizione: A4(210x297) - Formato stampa richiesto: A4(210x297)

F. 6 della provincia di AVELLINO n. 1730
h. 984 sub. 1
data 26-03-2001 Firma [Signature]

**Agenzia del Territorio
CATASTO FABBRICATI
Ufficio Provinciale di
Avellino**

Dichiarazione protocollo n. AV0023906 del 18/02/2013

Planimetria di u.i.u. in Comune di Luogosano

Zona Industriale San Mango

civ. SNC

Identificativi Catastali:

Sezione:

Foglio: 6

Particella: 984

Subalterno: 3

Compilata da:



Iscritto all'albo:
Geometri

Prov. Avellino


N. 1002

Scheda n. 1

Scala 1:500

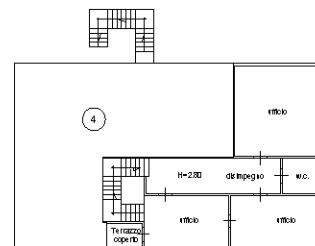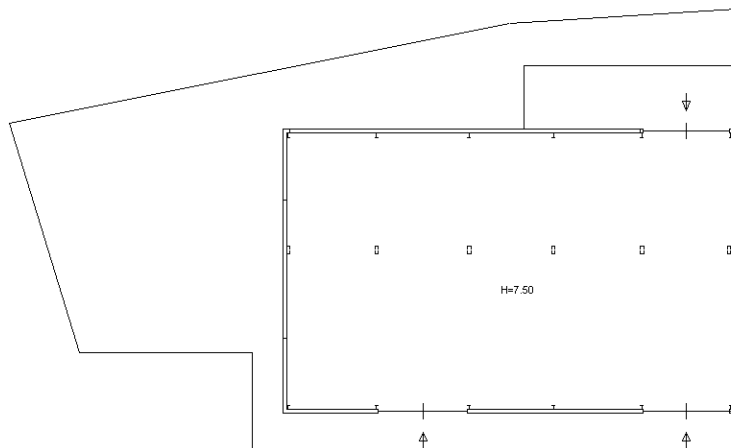

PIANTA PIANO PRIMO

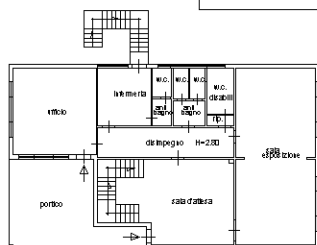

PIANTA PIANO TERRA

Catasto dei Fabbricati - Situazione al 08/08/2017 - Comune di LUOGOSANO (E746) - < Foglio: 6 - Particella: 984 - Subalterno: 3 >
VIA PIETA' SNC piano: T-1;

Ultima planimetria in atti

**Agenzia del Territorio
CATASTO FABBRICATI
Ufficio Provinciale di
Avellino**

Dichiarazione protocollo n. AV0128635 del 30/03/2007

Planimetria di u.i.u. in Comune di Luogosano

Zona Area Industriale San Mango

civ. SNC

Identificativi Catastali:

Sezione:

Foglio: 6

Particella: 989

Subalterno: 1

Compilata da:

Iscritto all'albo:
Geometri

Prov. Avellino

N. 1002

Scheda n. 1



Scala 1:500

PIANTA PIANO TERRA

locali di produzione h = 7.30 mt

vani pluriuso h= 3.50 mt

Corte

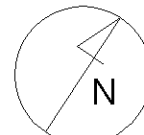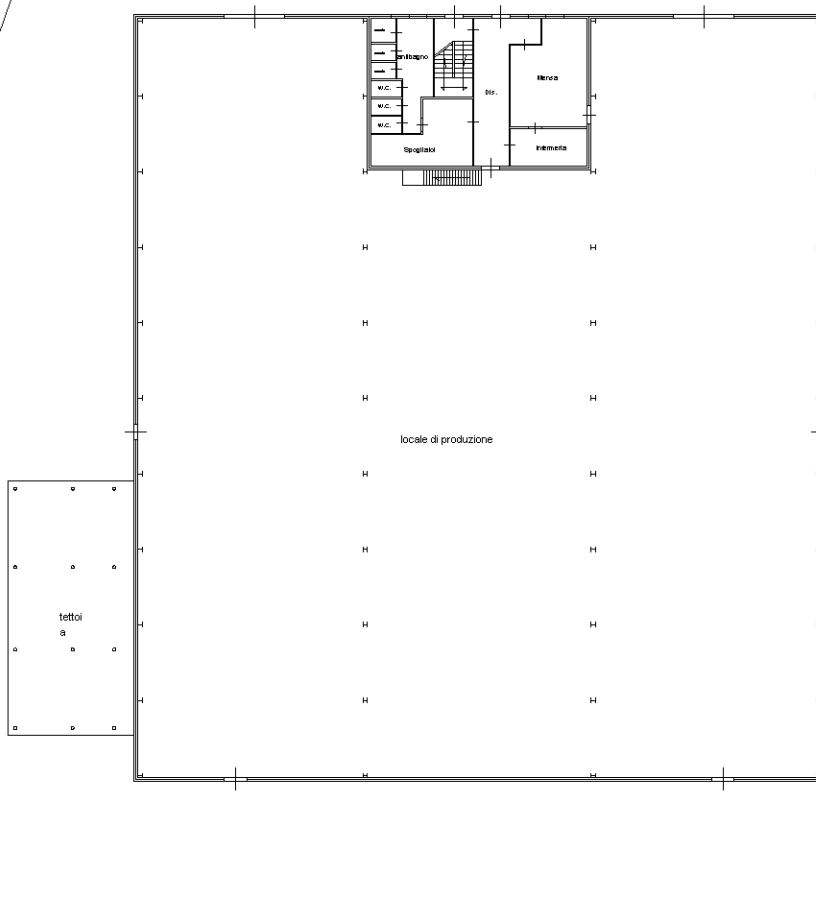

Catasto dei Fabbricati - Situazione al 08/08/2017 - Comune di LUOGOSANO (E746) - < Foglio: 6 - Particella: 989 - Subalterno: 1 >
ZONA INDUSTRIALE SNC piano: T-1;

Ultima planimetria in atti

**Agenzia del Territorio
CATASTO FABBRICATI
Ufficio Provinciale di
Avellino**

Dichiarazione protocollo n. AV0128635 del 30/03/2007

Planimetria di u.i.u. in Comune di Luogosano

Zona Area Industriale San Mango

civ. SNC

Identificativi Catastali:

Sezione:

Foglio: 6

Particella: 989

Subalterno: 1

Compilata da:

Isritto all'albo:
Geometri

Prov. Avellino



N. 1002

Scheda n. 2

Scala 1:500

Pianta primo piano

h = 3,00 mt.

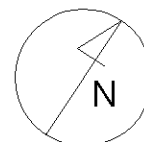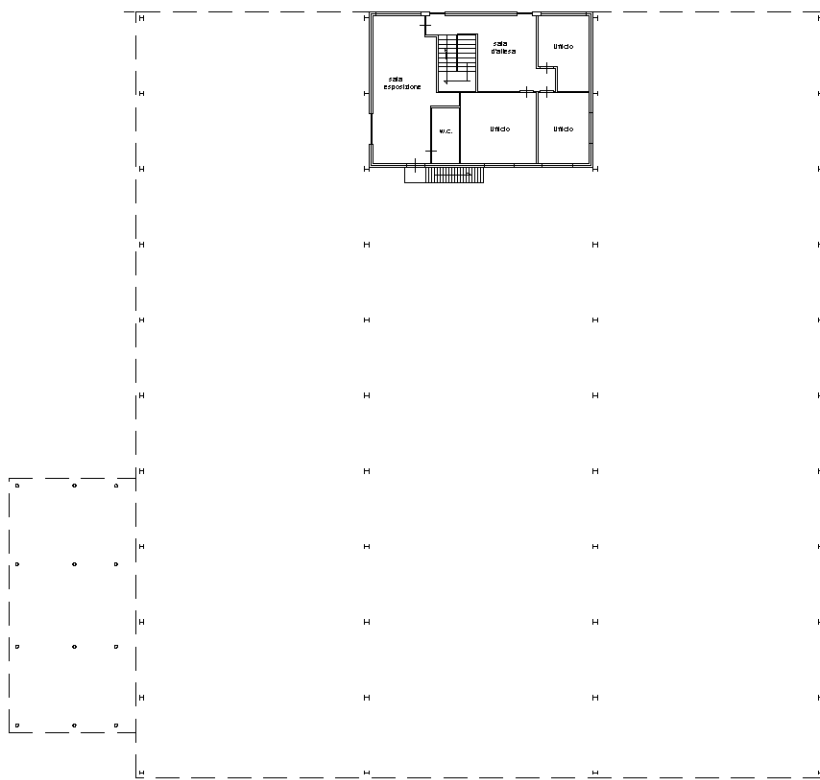

Catasto dei Fabbricati - Situazione al 08/08/2017 - Comune di LUOGOSANO (E746) - < Foglio: 6 - Particella: 989 - Subalterno: 1 >
ZONA INDUSTRIALE SNC piano: T-1;

Ultima planimetria in atti

Data: 08/08/2017 - n. T121484 - Richiedente:

Totale schede: 2 - Formato di acquisizione: A4(210x297) - Formato stampa richiesto: A4(210x297)