
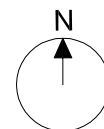


ELABORATO GRAFICO AGGIORNATO

Francavilla al mare (CH), Fg. 10 p.IIa 4548 sub. n. 5

PIANTA PIANO SECONDO
H= 303 cm


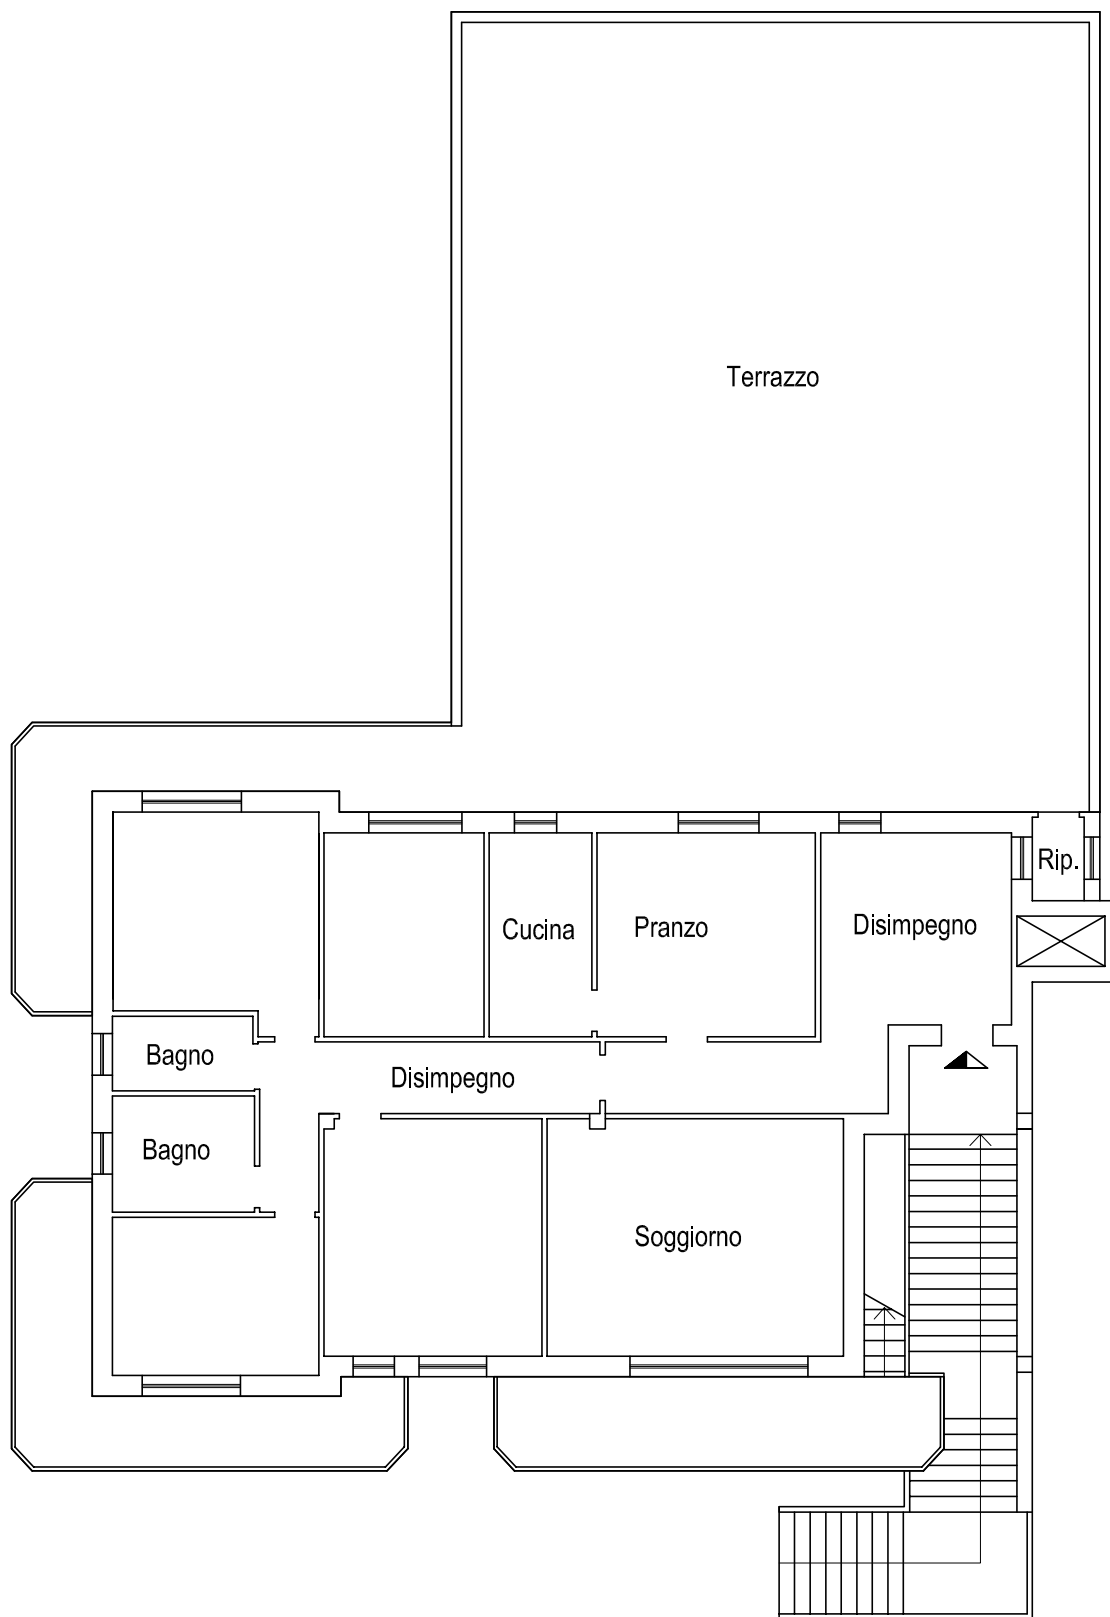


SCALA 1:100

ELABORATO GRAFICO AGGIORNATO

Francavilla al mare (CH), Fg. 10 p.IIa 4548 sub. n. 5

PIANTA PIANO SOTTOTETTO

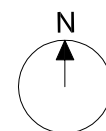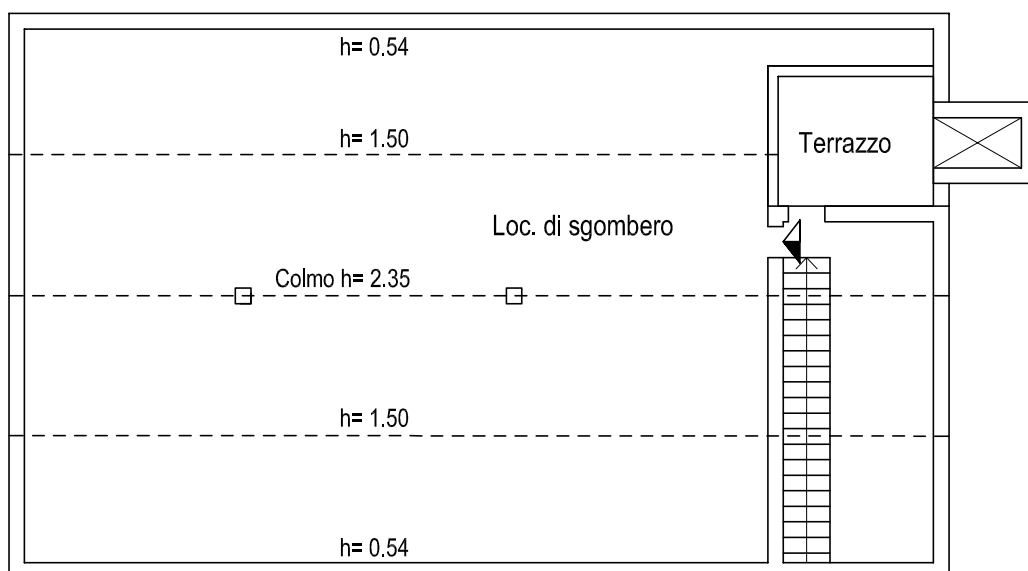

SCALA 1:100