

**Agenzia del Territorio
CATASTO FABBRICATI
Ufficio Provinciale di
Massa**

Dichiarazione protocollo n. MS0116914 del 10/10/2007

Planimetria di u.i.u. in Comune di Massa

Via Stradella

civ. 245

Identificativi Catastali:

Sezione:

Foglio: 142

Particella: 1288

Subalterno: 1

Compilata da:

Bugliani Aldo

Iscritto all'albo:

Geometri

Prov. Massa


N. 417

Scheda n. 1

Scala 1:200


ALL.N.4

PIANTA SCANTINATO


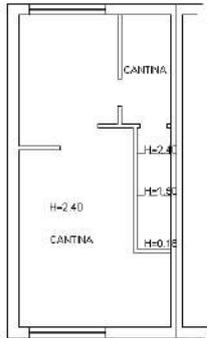


MAPPALE N 1288

PIANTA PIANO TERRA

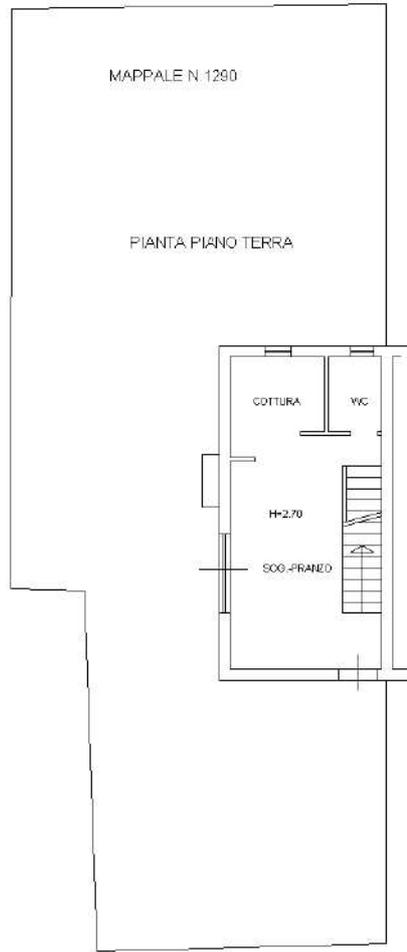

PIANTA PIANO PRIMO

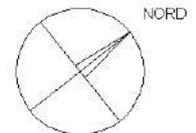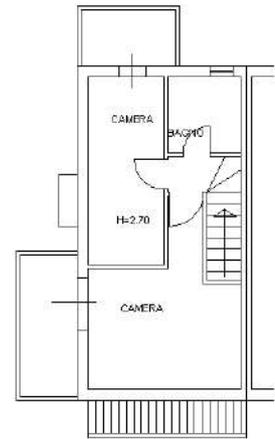

Ultima planimetria in atti

PROCEDURA N.101/22 ESECUZIONI IMMOBILIARI

GRAFICO DI RAFFRONTO CON TITOLI EDILIZI

SCALA 1:100

1 CM = 1 ML

ALL.N.3



PROCEDURA N.101/22 ESECUZIONI IMMOBILIARI

GRAFICO STATO ATTUALE
SCALA 1:100

1 CM = 1 ML

ALL.N.2

