

**Agenzia del Territorio
CATASTO FABBRICATI**
Ufficio provinciale di
Padova

Dichiarazione protocollo n. PD0160605 del 26/07/2006
Planimetria di u.i.v. in Comune di Albignasego
Via Maroncelli Piero
civ.


Identificativi Catastali:
Sezione: 21
Foglio: 21
Particella: 634
Subalterno:


Compilata da:
Callisti Dario
Iscritto all'albo:
Geometri
Prov. Padova
N. 3201

Scheda 1 - Scala 1:500

Ultima planimetria in atti

PIANTA PIANO TERRA
H = 7.50

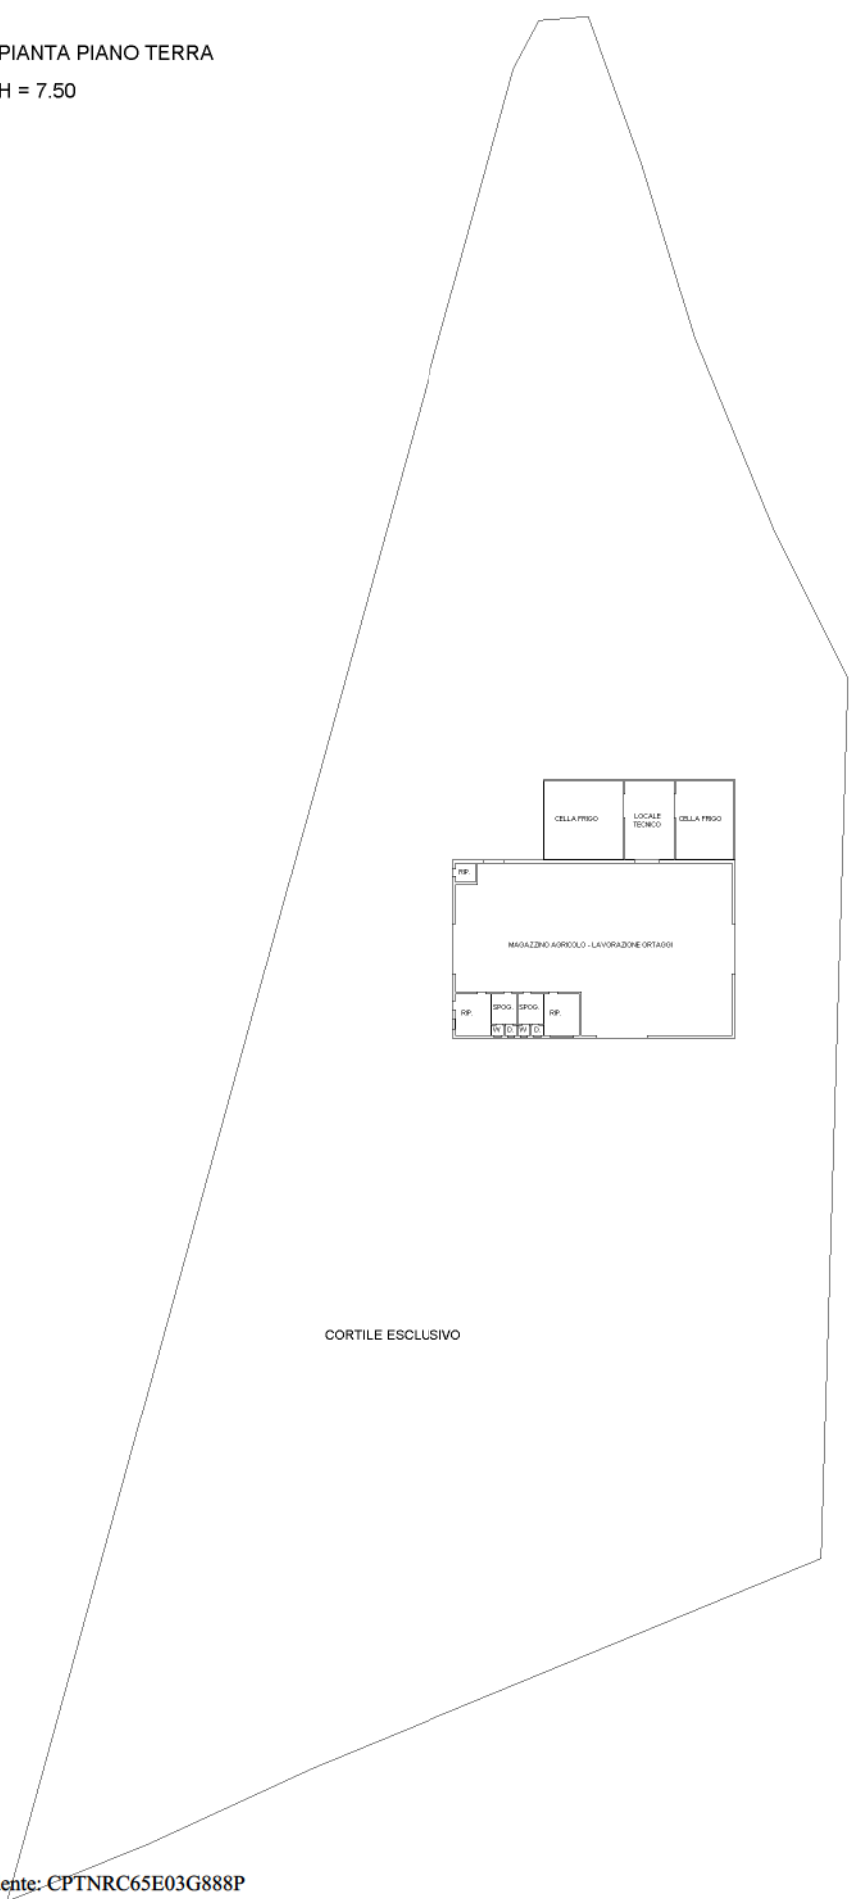

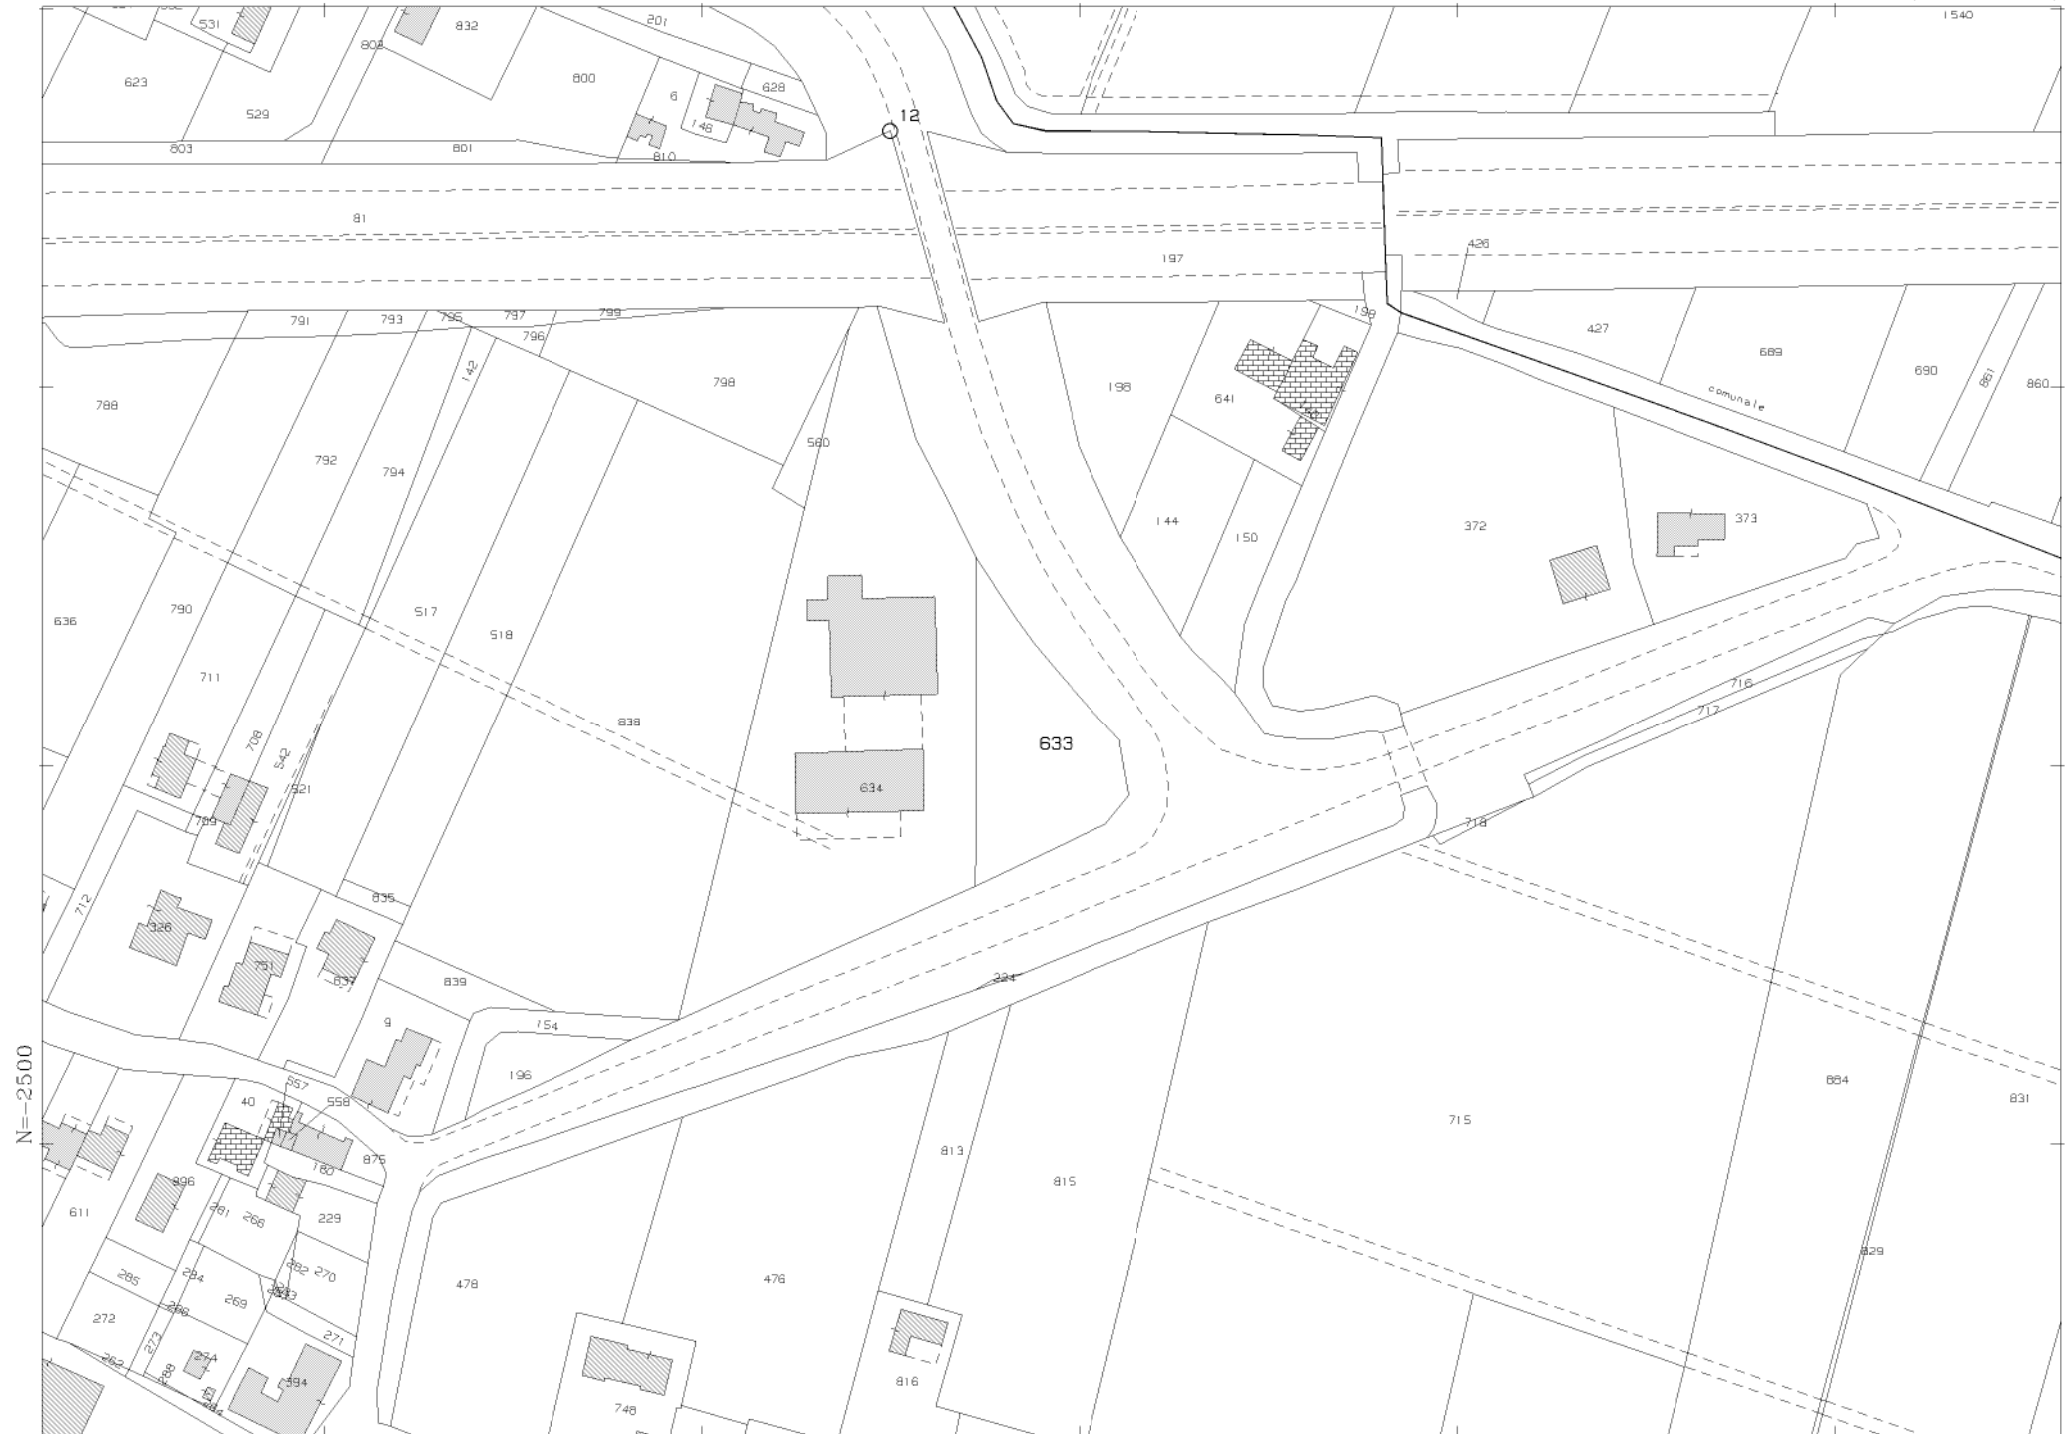

N=-2500

E=-3200

1 Particella: 633

7-Dic-2022 12:15:4
Scala originale: 1:2000
Dimensione cornice: 534.000 x 378.000 met
Protocollo pratica T174261/2022

Comune: (PD) ALBIGNASEGO
Foglio: 21