


COMUNE DI RIPI (FR)

Via San Giovanni, 96

NCEU foglio 25 mapp.le 347 sub.4

ELABORATO GRAFICO ALLEGATO ALLA
RELAZIONE di CONSULENZA TECNICA D'UFFICIO
TRIBUNALE DI FROSINONE
Sez. Esecuzioni Immobiliari
procedura R.G.E n. 210/2021

PIANTA PIANO PRIMO
scala 1:100

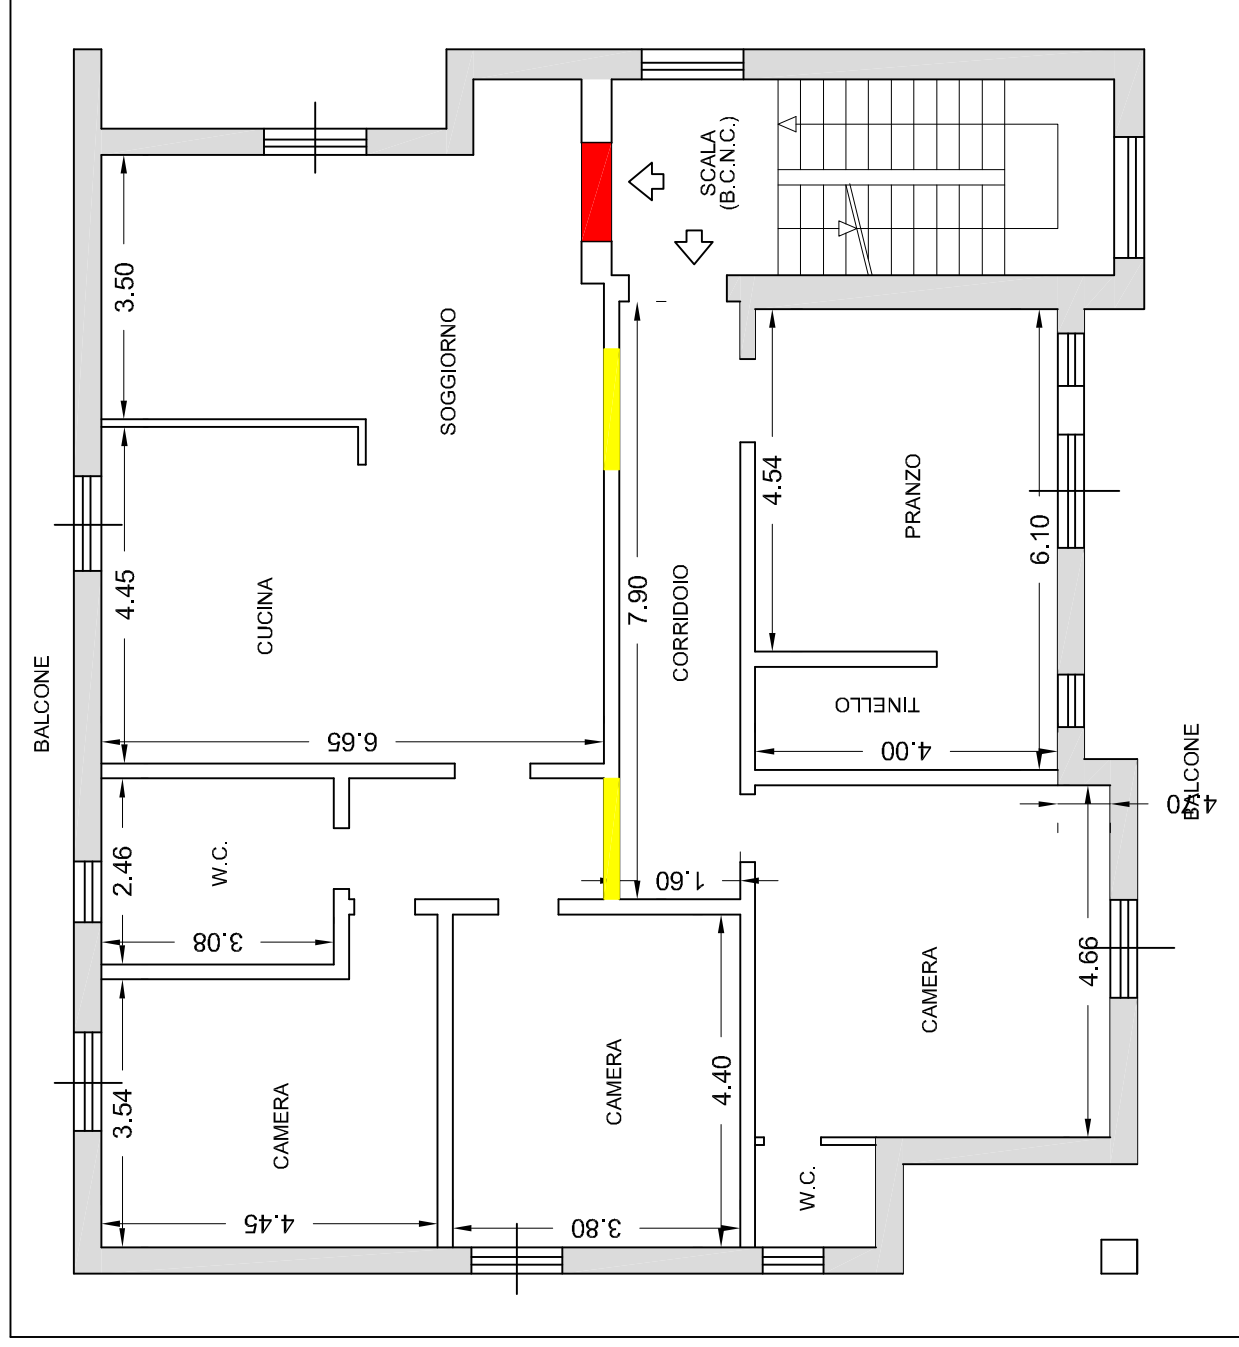

LEGENDA ABUSI (da ripristinare)

- Aperture
- Chiusure

