


PIANTA PIANO PRIMO



PIANTA PIANO TERRA

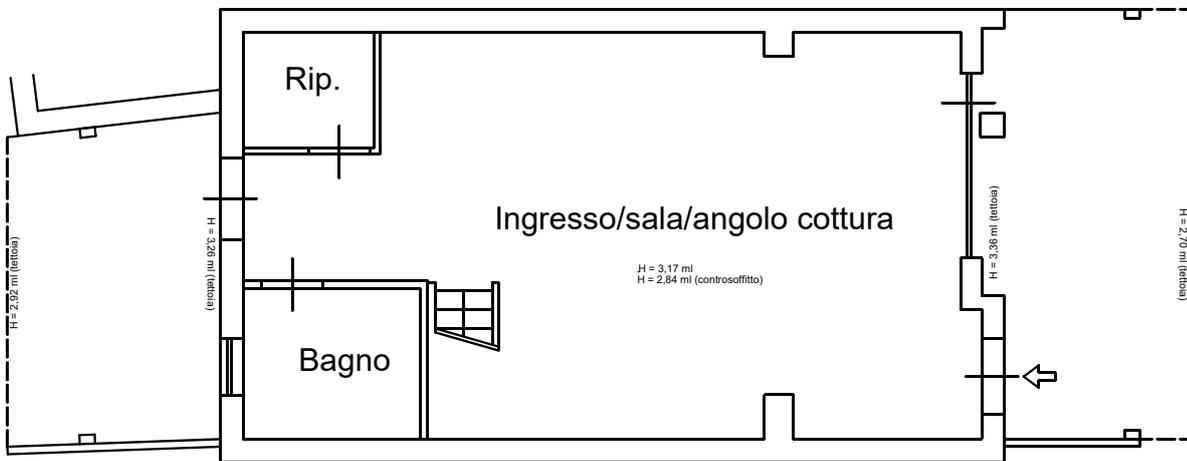

<p>TRIBUNALE DI TERAMO Esecuzioni Immobiliari</p>
<p>ESECUZIONE IMM. N° 124/2023</p>
<p>Stato di fatto - Scala 1:100</p>
<p><b>LOTTO UNICO</b></p>