

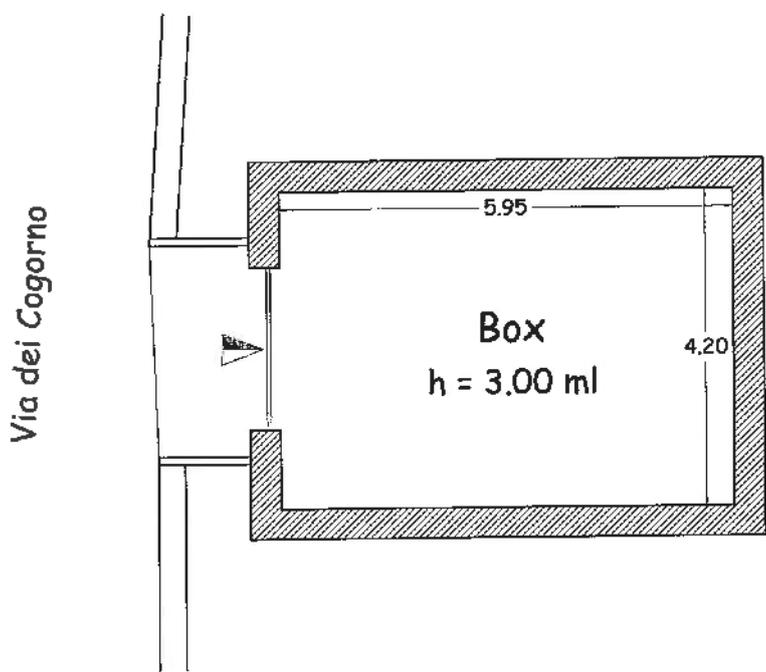


COMUNE DI LAVAGNA
LOCALITA' MADONNA DELLA NEVE
Via dei Cogorno - Piano Seminterrato
(N.C.E.U, Fg. 4, Mapp. 577, Sub. 1-2)

PIANTA PIANO TERRA

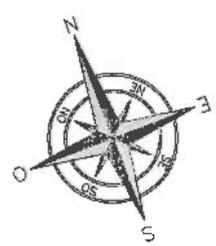


PIANTA PIANO SOTTOSTRADA

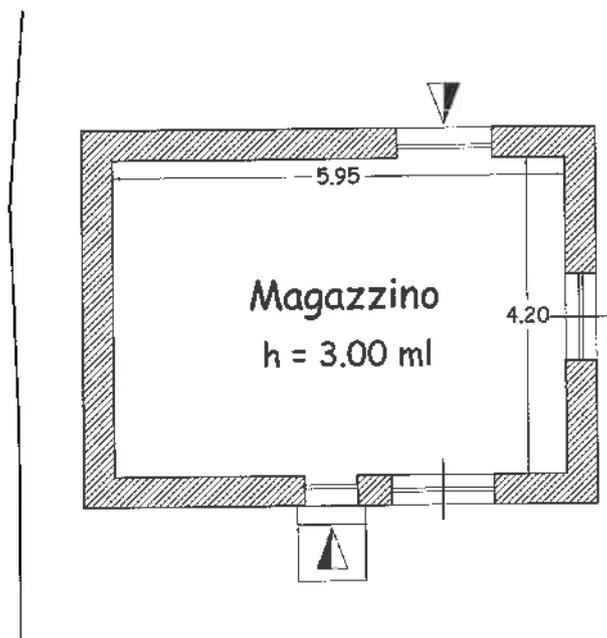

Scala 1:100

COMUNE DI LAVAGNA
LOCALITA' MADONNA DELLA NEVE
Via dei Cogorno - Piano Seminterrato
(N.C.E.U, Fg. 4, Mapp. 578)

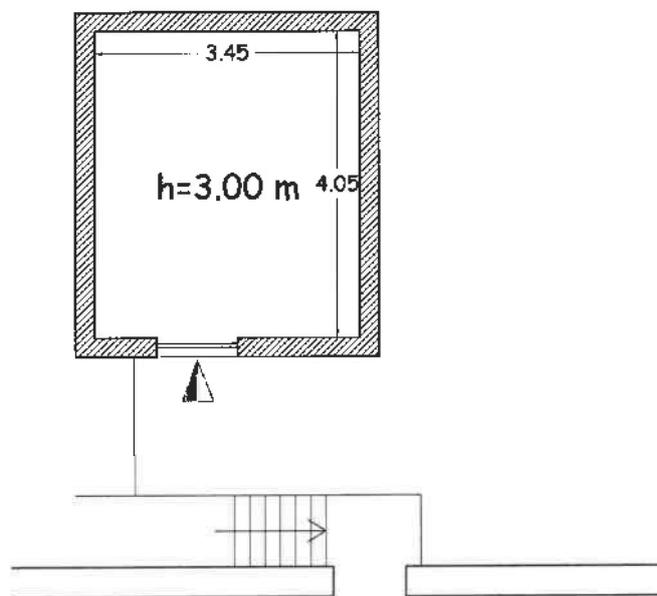

Via dei Cogorno



Scala 1:100