

Mod. A (Nuovo Catasto Edilizio Urbano)

MINISTERO DELLE FINANZE

Lire 150

DIREZIONE GENERALE DEL CATASTRO E DEI SERVIZI TECNICI ERARIALI

NUOVO CATASTO EDILIZIO URBANO

Via Benedetto Croce

Comune di CASALUCE



Planti:
Ditta

Allegata alla dichiarazione presentata all'Ufficio Tecnico della

PIANTA PIANO PRIMO

VIALE MAZZINI

VIA BENEDETTO CROCE

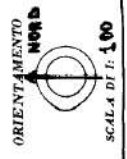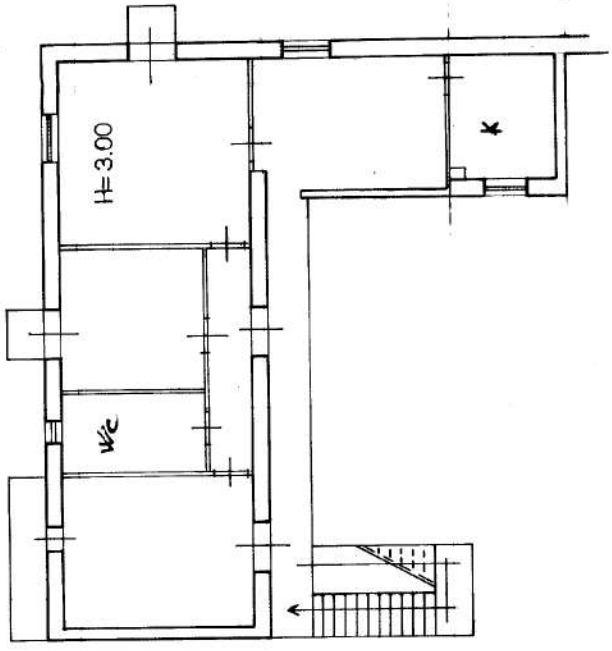

Comune

SPAZIO RISERVATO PER LE ANNOTAZIONI D'UFFICIO

8 SS


DATA
PROF. N°

Agenzia delle Entrate
CATASTO FABBRICATI
Ufficio Provinciale di
Caserta



ELABORATO PLANIMETRICO	
Compilato da:	
Iscritto all'albo: Geometri	
Prov. Caserta	N. 2410

Comune di Casaluce	Protocollo n. CE0094119 del 21/09/2021
Sezione: Foglio: 8 Particella: 5127	Tipo Mappale n. 77094 del 04/08/2021
Dimostrazione grafica dei subalterni	
Scala 1 : 500	

PIANO TERRA

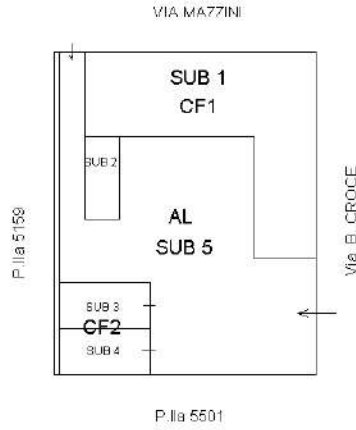

PIANO PRIMO

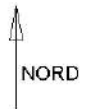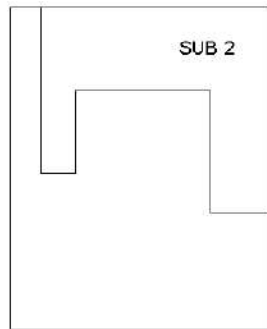

Ultima planimetria in atti

