

**Agenzia delle Entrate  
CATASTO FABBRICATI  
Ufficio Provinciale di  
Bergamo**

Dichiarazione protocollo n. BG0065171 del 17/04/2024

Comune di Fara Gera D'adda

Vicolo Chiuso

civ. 2

Identificativi Catastali:

Sezione: FA

Foglio: 15

Particella: 1278

Subalterno: 702

Compilata da:

Bizioli Maurizio

Iscritto all'albo:

Geometri


Prov. Bergamo

N. 2151

Planimetria

Scheda n. 1

Scala 1:200

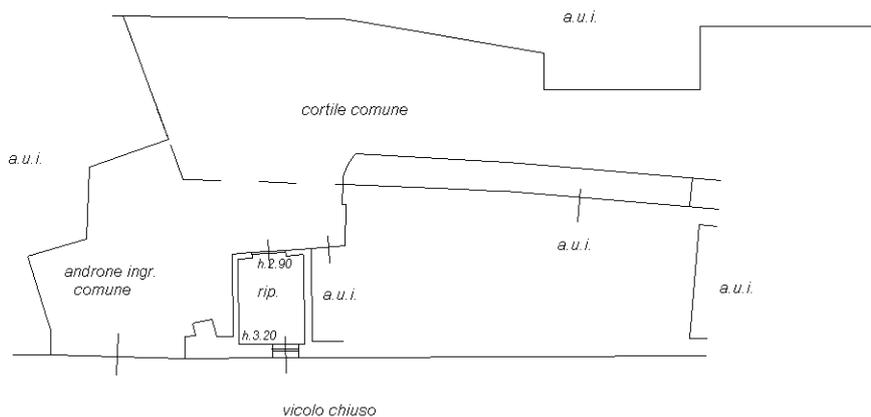

PIANTA PIANO TERRA



Ultima planimetria in atti