

**Agenzia delle Entrate
CATASTO FABBRICATI
Ufficio Provinciale di
Bergamo**

Dichiarazione protocollo n. BG0065171 del 17/04/2024

Comune di Fara Gera D'adda

Vicolo Chiuso

civ. 2

Identificativi Catastali:

Sezione: FA

Foglio: 15

Particella: 1278

Subalterno: 701

Compilata da:

Bizioli Maurizio

Iscritto all'albo:
Geometri

Prov. Bergamo



N. 2151

Planimetria


Scheda n. 1

Scala 1:200


PIANTA PIANO TERRA

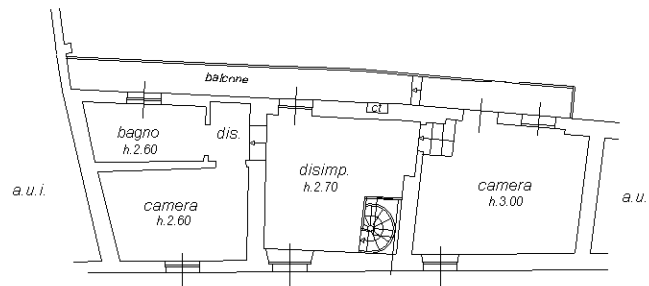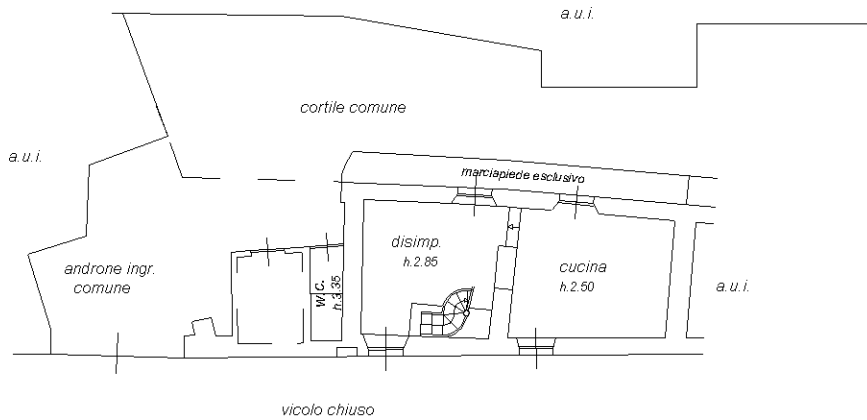

PIANTA PIANO PRIMO

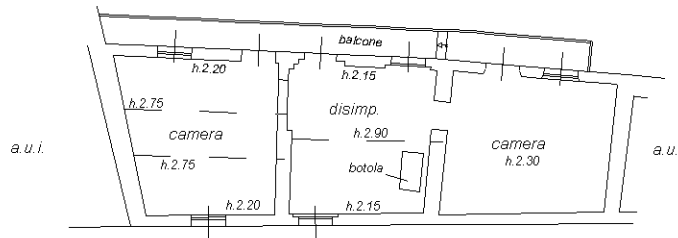

PIANTA PIANO SECONDO

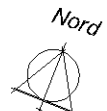

Ultima planimetria in atti