
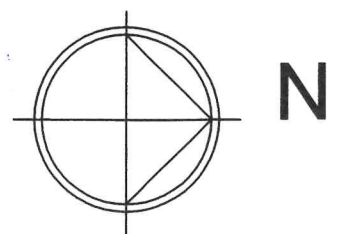


# FABBRICATO "B"

Pianta Piano Seminterrato  
(Cantina)  
scala 1:100

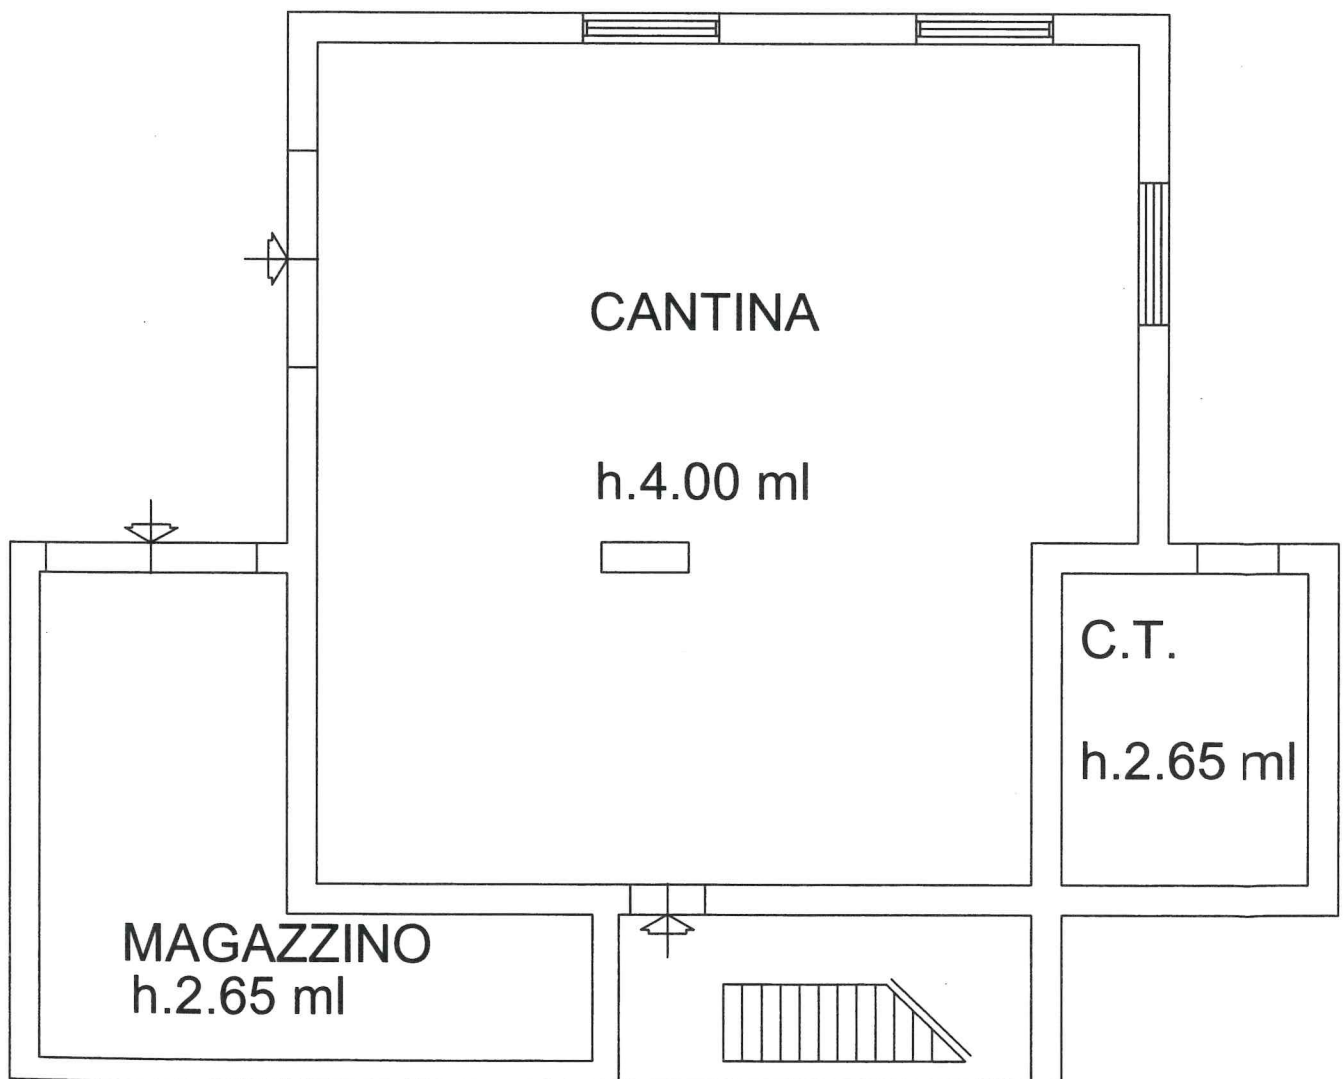



# FABBRICATO "B"

## Pianta Piano Primo

(Abitazione)

h.2.95 ml

scala 1:100

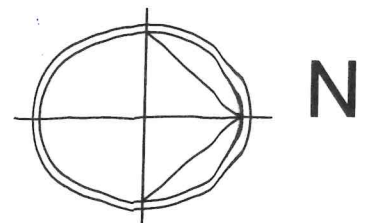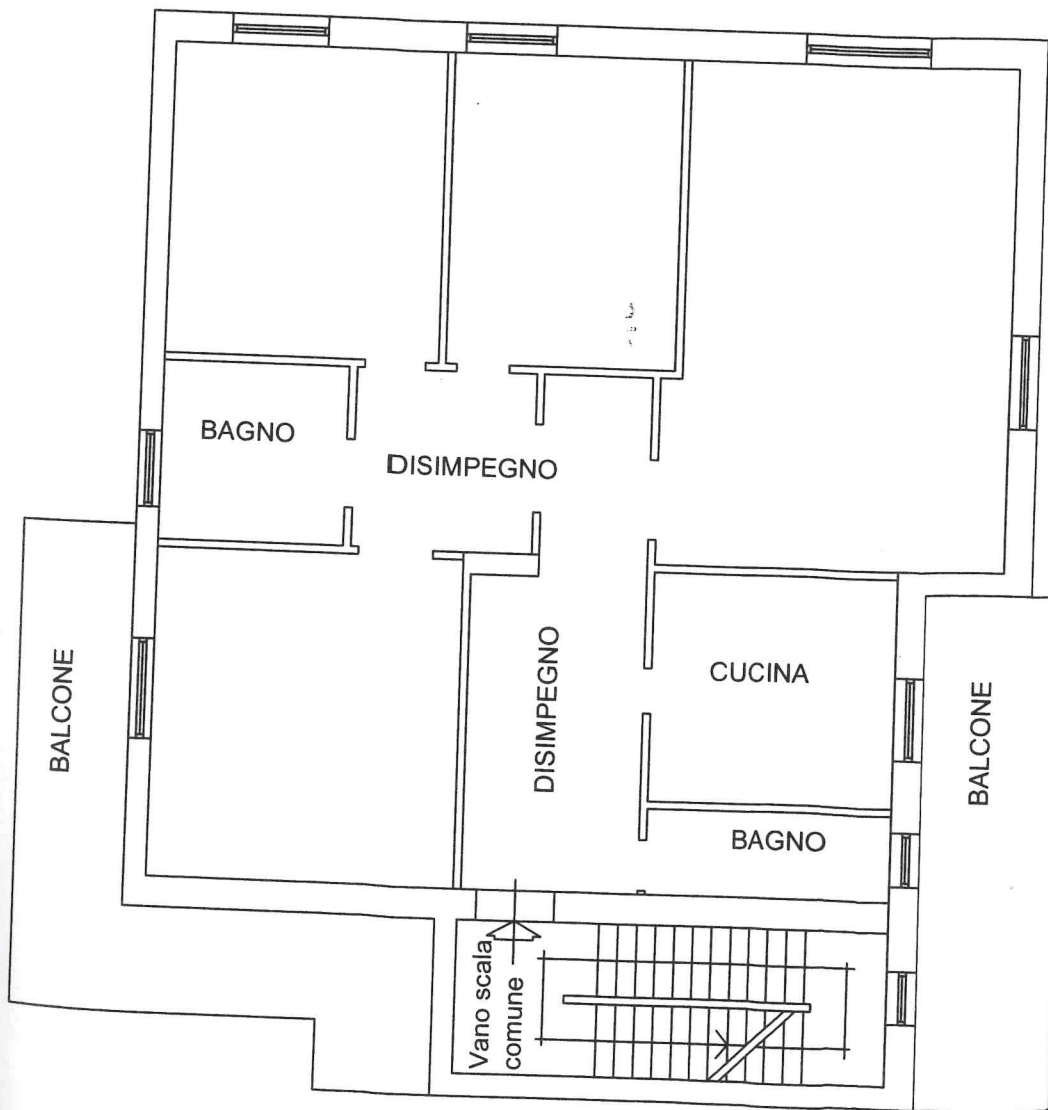

FABBRICATO "C"  
Pianta Piano Terra  
(Magazzino)  
h.m.4.05 ml.  
scala 1:100

